
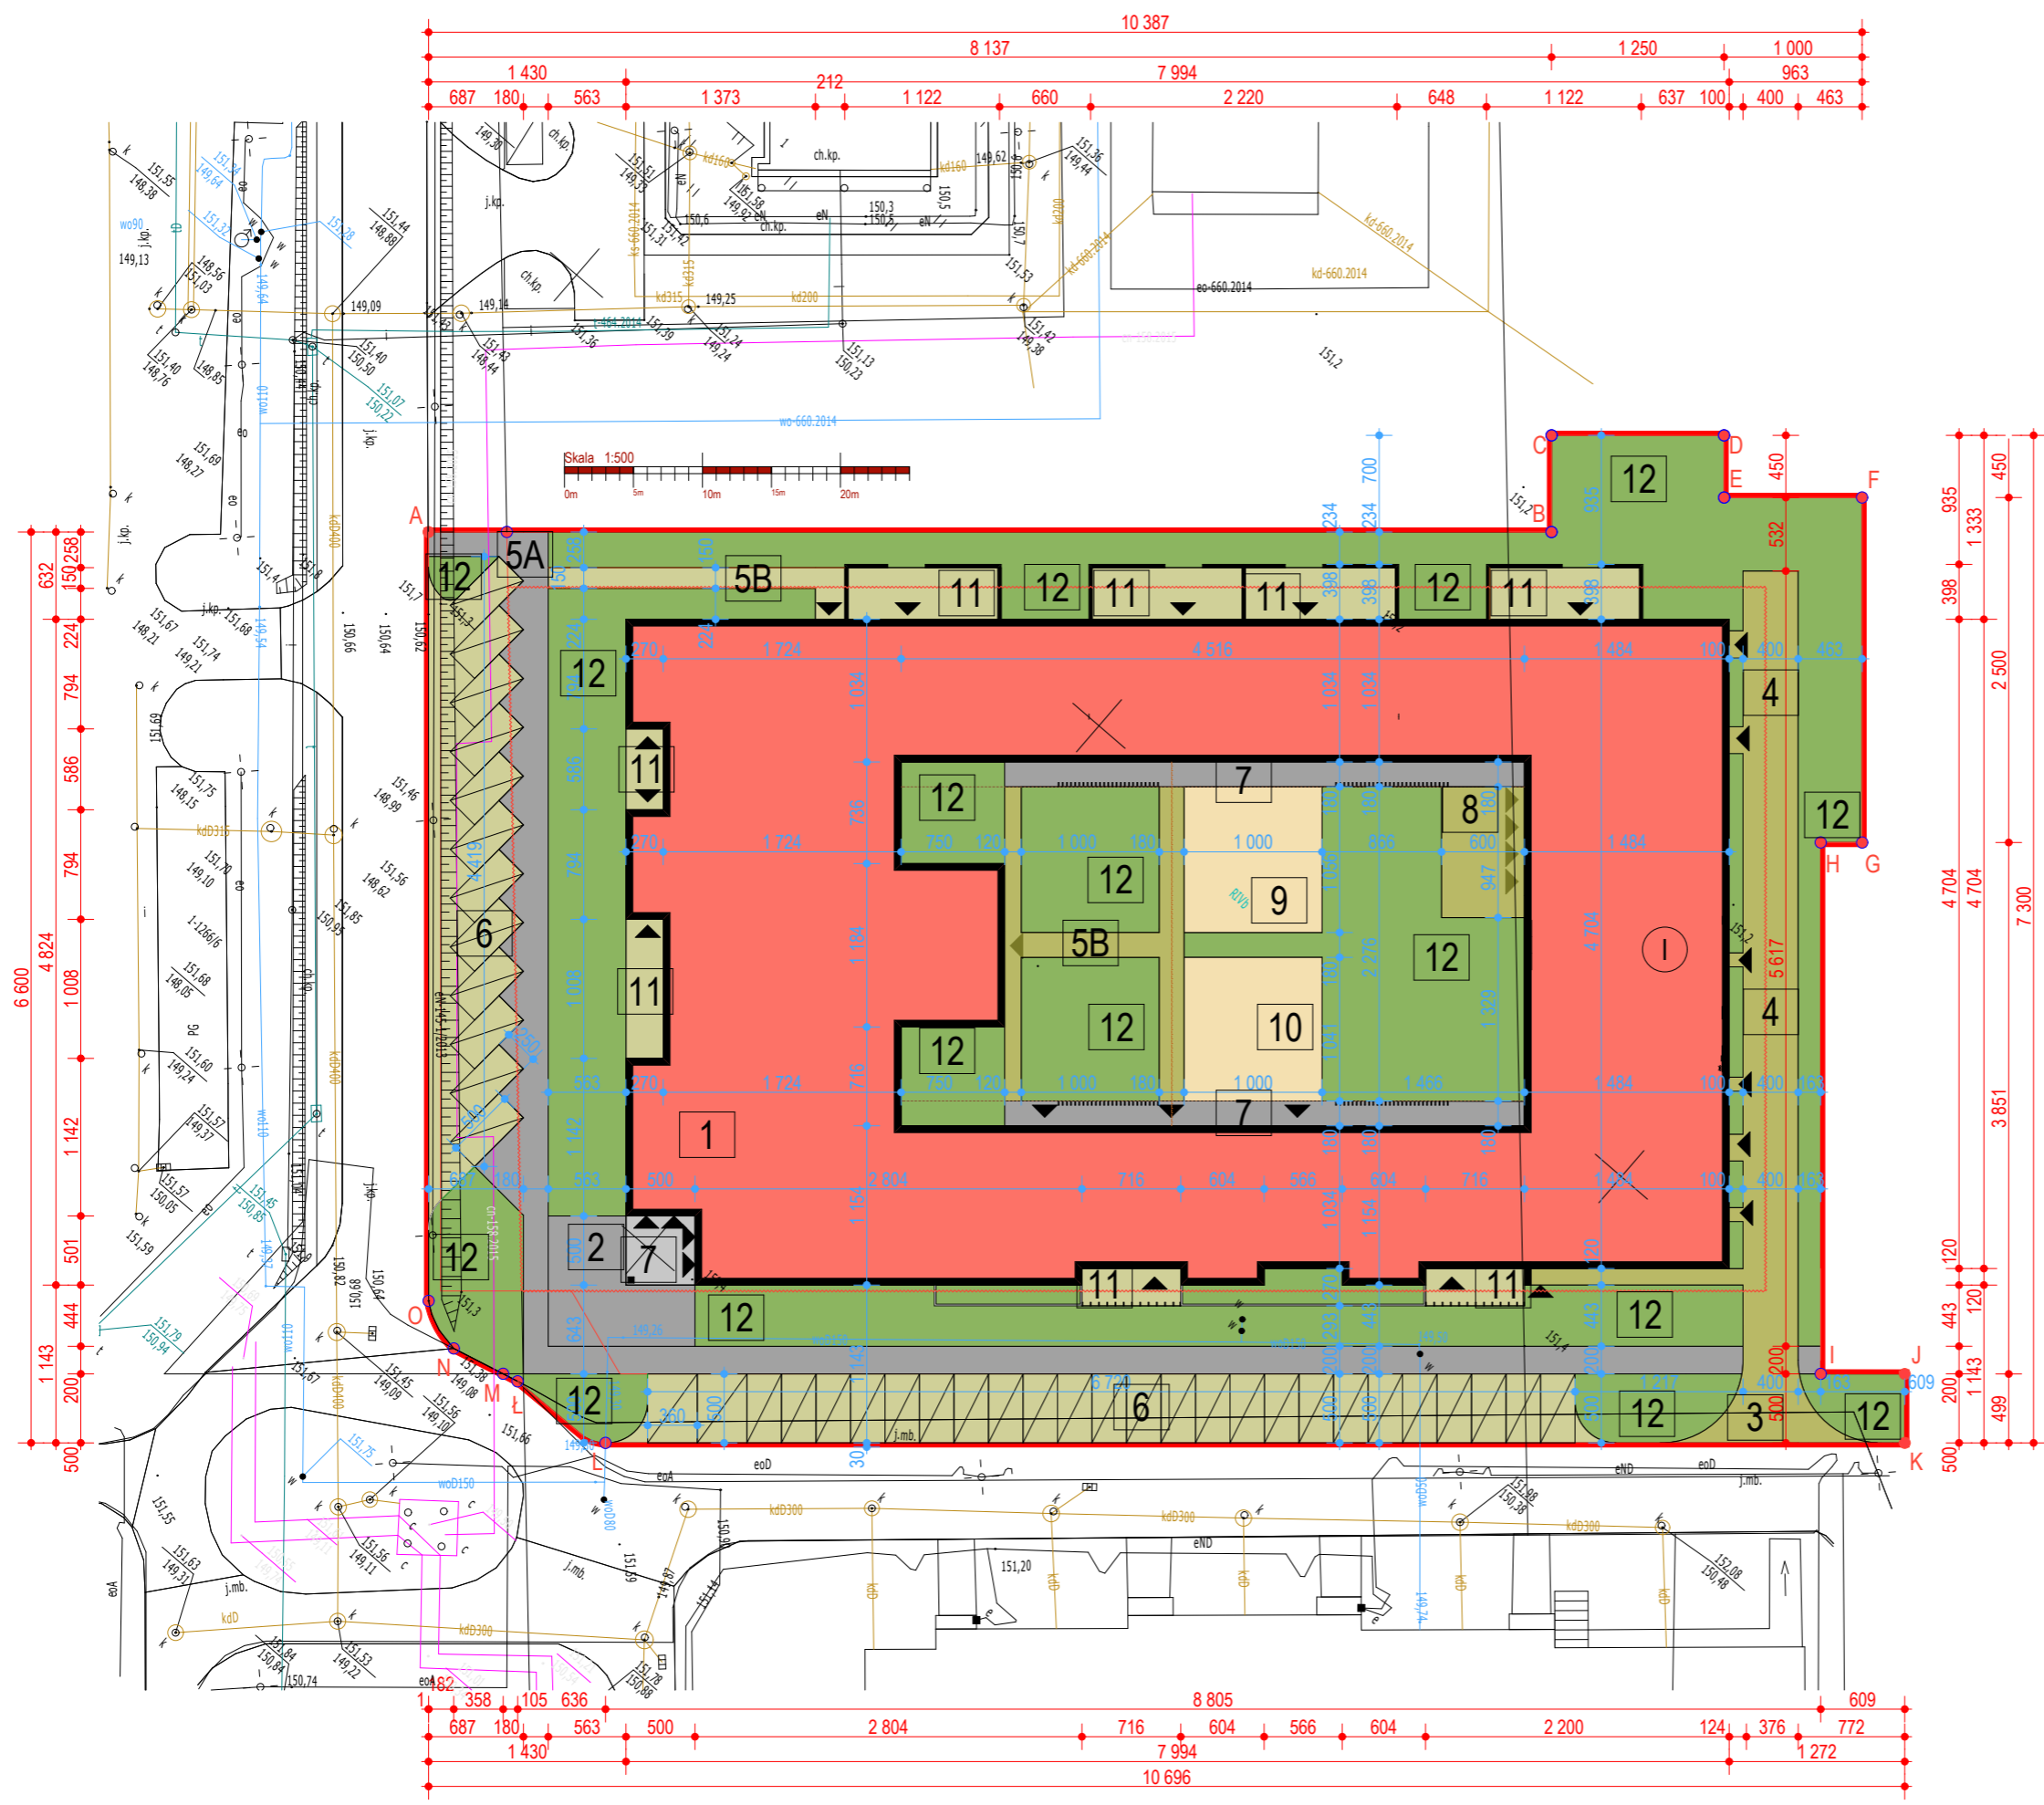


# PROJEKT KONCEPCYJNY BUDOWY BUDYNKU MIEJSKIEGO PRZEDSZKOLA I ŻŁOBKA WRAZ Z ZAGOSPODAROWANIEM TERENU

## - PROJEKT ZAGOSPODAROWANIA TERENU, SKALA 1:500

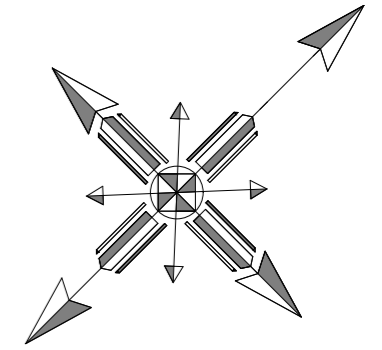

**BILANS TERENU:**  
 PROJEKTOWANY BUDYNEK PU=2644,84m<sup>2</sup>  
 PROJ. DROGA WEWNĘTRZNA Z EKOKRATY - 295,43m<sup>2</sup>  
 PROJEKTOWANE CHODNIKI Z EKOKRATY - 123,30m<sup>2</sup>  
 PROJEKTOWANE CHODNIKI Z KOSTKI BET. GR 6cm - 422,26m<sup>2</sup>  
 PROJEKTOWANE PARKINGI Z EKOKRATY - 596,86m<sup>2</sup>  
 PROJEKTOWANE TARASY I PODCIENIE Z KOSTKI BET. GR 6cm - 160,34m<sup>2</sup>  
 PROJEKTOWANE TARASY I PODCIENIE Z EKOKRATY - 300,99m<sup>2</sup>  
 PROJ. PLACE ZABAW - 209,60m<sup>2</sup>  
 ZIELEN - 2130,73m<sup>2</sup>  
 SUMA POW. OBSZARU OPRACOWANIA OZNACZONA LITERAMI OD A-O  
 OBEJMUJĄCA DZIAŁKI: 1266/5, 1266/19, 1266/21, 1267/5, 1267/14, 1267/15, 1268/5  
 ORAZ CZĘŚĆ DZIAŁKI 1268/23 - 6884,35m<sup>2</sup>

**LEGENDA:**

1. PROJEKTOWANY BUDYNEK
2. PROJ. PLAC WEJŚCIOWY Z PODCIENIEM Z KOSTKI BET. GR 6cm
3. PROJEKTOWANY WJAZD Z EKOKRATY
4. PROJ. DROGA WEWNĘTRZNA Z EKOKRATY
- 5A. PROJEKTOWANE CHODNIKI Z KOSTKI BET. GR 6cm
- 5B. PROJEKTOWANE CHODNIKI Z EKOKRATY
6. PROJEKTOWANE PARKINGI Z EKOKRATY
7. PROJEKTOWANE PODCIENIE Z KOSTKI BET. GR 6cm
8. PROJEKTOWANY TARAS STOŁÓWKI Z EKOKRATY
9. PROJ. PLAC ZABAW PRZEDSZKOLA (NAW. ŻWIROWA)
10. PROJ. PLAC ZABAW ŻŁOBKA (NAW. ŻWIROWA)
11. PROJEKTOWANE TARASY Z EKOKRATY
12. ZIELEN

MIEJSCA POSTOJOWE 250X500 - 12+24=36SZT.  
 MIEJSCA POSTOJOWE N 360X500 - 2SZT.