


RZUT DACHU

SKALA 1:100

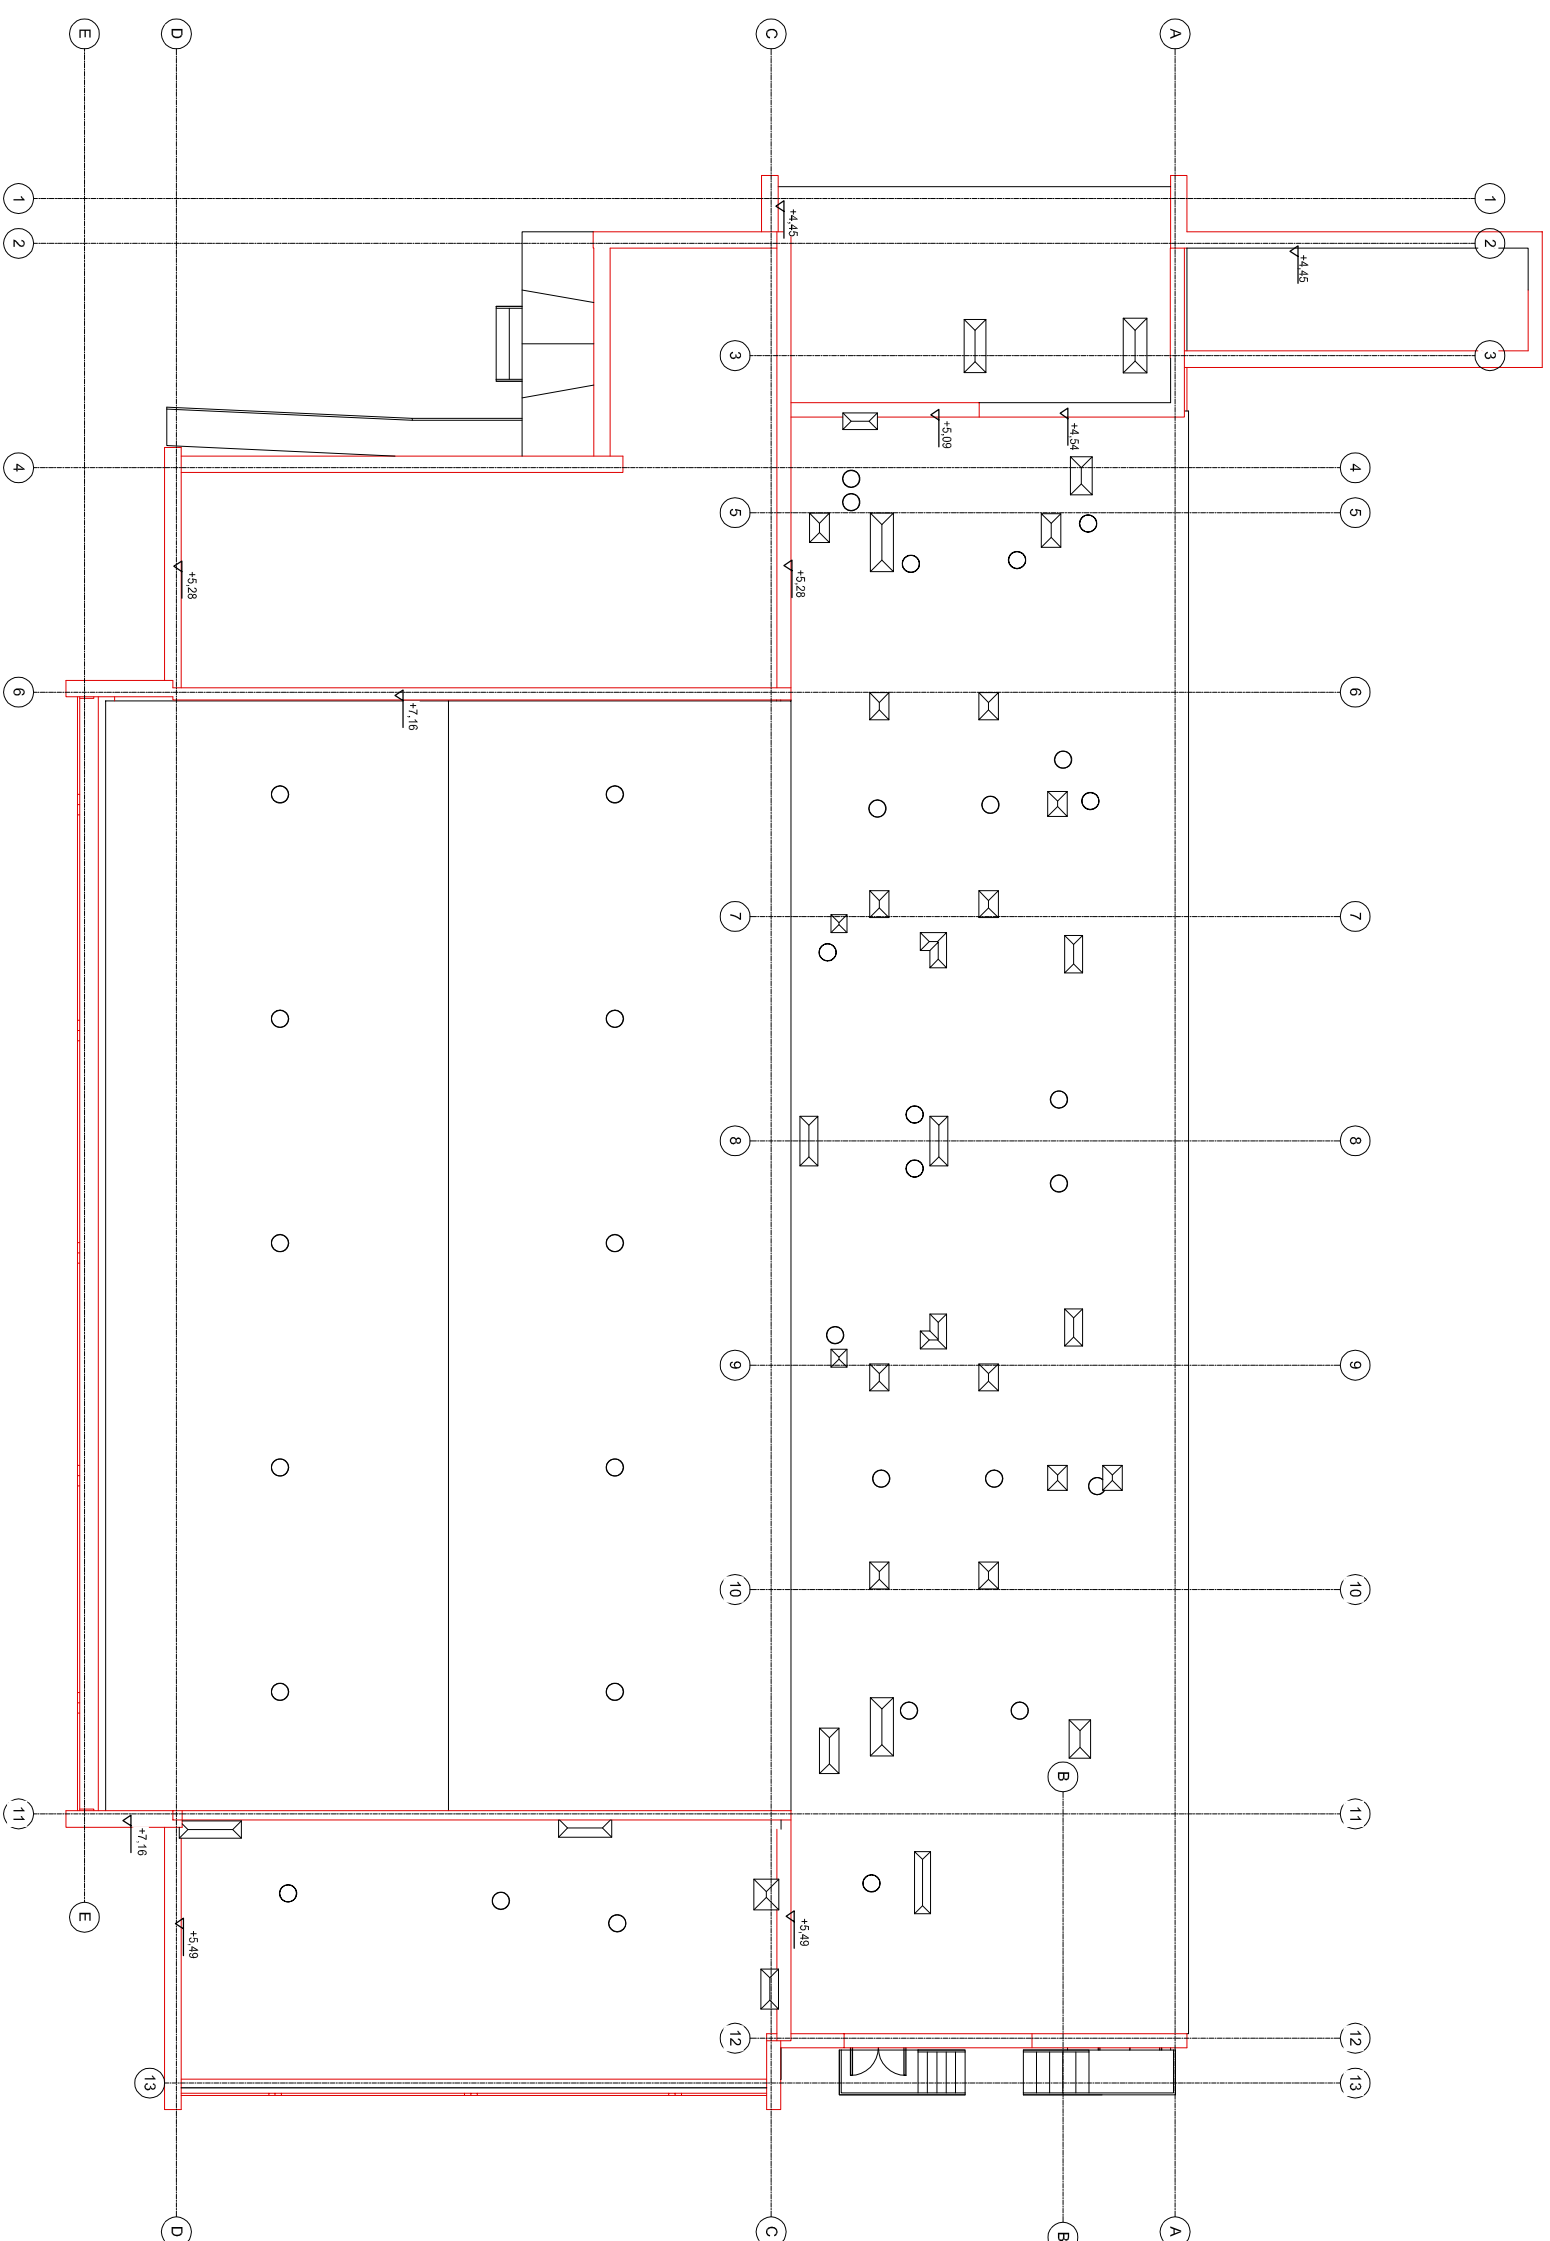

Legenda
otwó parter
otwó piwnica

TEMAT:	REZERWA TERMOIZOLACYJNA CIĘŻKĄ BUDOWIĄ WYTEL	NR:	0
INWESTOR:	INSTYTUT NIEZWIĘZNE PROJEKTY I REZERWA 21-001 Miejsce Prace	BRANŻA:	ARCHITEKTURA
ADRES:	ul. Żelazna 8A, Miasteczko Przemysłowe, 05-102/14	SKALA:	1:100
TYTUŁ RYS:	RZUT DACHU	DATA:	30.07.2018
STADIUM:	PROJEKT ARCHITEKTONICZNO-BUDOWLANY		
PROJEKTOWAŁ:			
SPRACOWAŁ:			
OPRACOWAŁ:			