

MAPA DO CELÓW PROJEKTOWYCH
SKALA 1:500
Arkuszy nr 2

Mapa aktualna na dzień 05.07.2017 r.
w obszarze zakreślonym kolorem zielonym.
Informacje o służebnościach gruntowych: NIE BADANO

Oznaczenie kancelaryjne zgłoszenia pracy geodezyjnej: GKN.6640.1567.2017
Jednostka ewidencyjna: 060101.1 m. Międzyrzecz Podlaski
Obręb ewidencyjny: 0004 Międzyrzecz Podlaski
Układ współrzędnych: 2000 strefa 8
Układ wysokości: Kronsztadt 86
Sektora: 8.168.10.23.4.2, 8.168.10.23.4.4, 8.168.10.24.3.1, 8.168.10.24.3.3, 8.168.10.24.3.4,
8.168.10.24.3.1, 8.168.10.03.2.2, 8.168.10.04.1.1, 8.168.10.04.1.2

Geodezyjna Inżynieria Wodna Lublin
SKAL MAP
Dariusz Romanuk
21-560 Międzyrzecz Podlaski ul. Łódzka 38
tel: 518 538 438 e-mail: skalm@skalm.pl
NIP 537242956 REGON 140833201

GEODETA UPRAWNIENY
Romanuk Dariusz
Upr. zw. 4200/0 Nr 1495

GEODETA
mgr inż. Ewelina Borkowska

Podpisano się, że niniejszy dokument został opracowany
w wyniku prac geodezyjnych i kartograficznych,
których rezultaty zawiera operat techniczny
wpisany do ewidencji instalacji podziemnego
zaopatrzenia w energię elektryczną
Starostwa Powiatowego w Międzyrzeczu Podlaskim
P. 0601.2017.1567
2017-07-16
Data wpisania operatu technicznego do ewidencji instalacji podziemnego

Z up. STAROSTY
mgr inż. Krzysztof Pietruszka
Starosta Powiatowy w Międzyrzeczu Podlaskim
ul. Pocztowa 8, 21-560 Międzyrzecz Podlaski

Międzyrzecz Podlaski, 05.07.2017


GEODETA
mgr inż. Dariusz Romanuk

STAROSTWO POWIATOWE
w Białej Podlaskiej
ul. Brzeska 41, 21-500 Biała Podlaska
-19-


Dokumentacja sytuowania projektowanych sieci
uzbrojenia terenu była przedmiotem uzgodnienia
na narzędzie koordynacyjnej zorganizowanej przez
Starostwo Białego z udziałem zainteresowanych
podmiotów w siedzibie Oddziału Zamiejscowego
Starostwa Powiatowego w Międzyrzeczu Podlaskim
w dniu 2.8.07.2017
Znak Sprawy: GKN.6630.170.2017
Międzyrzecz Podlaski, dnia 2.8.07.2017

Z up. STAROSTY
mgr inż. Krzysztof Pietruszka
Starosta Powiatowy w Międzyrzeczu Podlaskim
ul. Pocztowa 8, 21-560 Międzyrzecz Podlaski

przekrój rowu kablowego

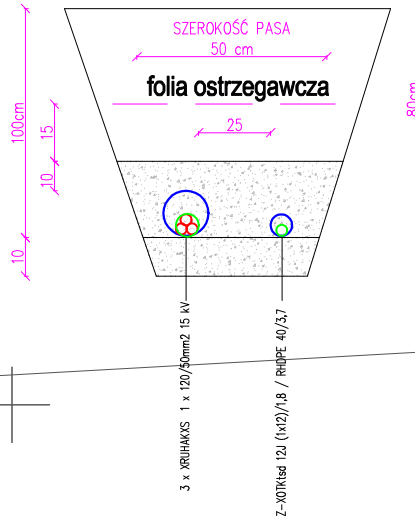

UPROSZCZONA MAPKA EWIDENCYJNA

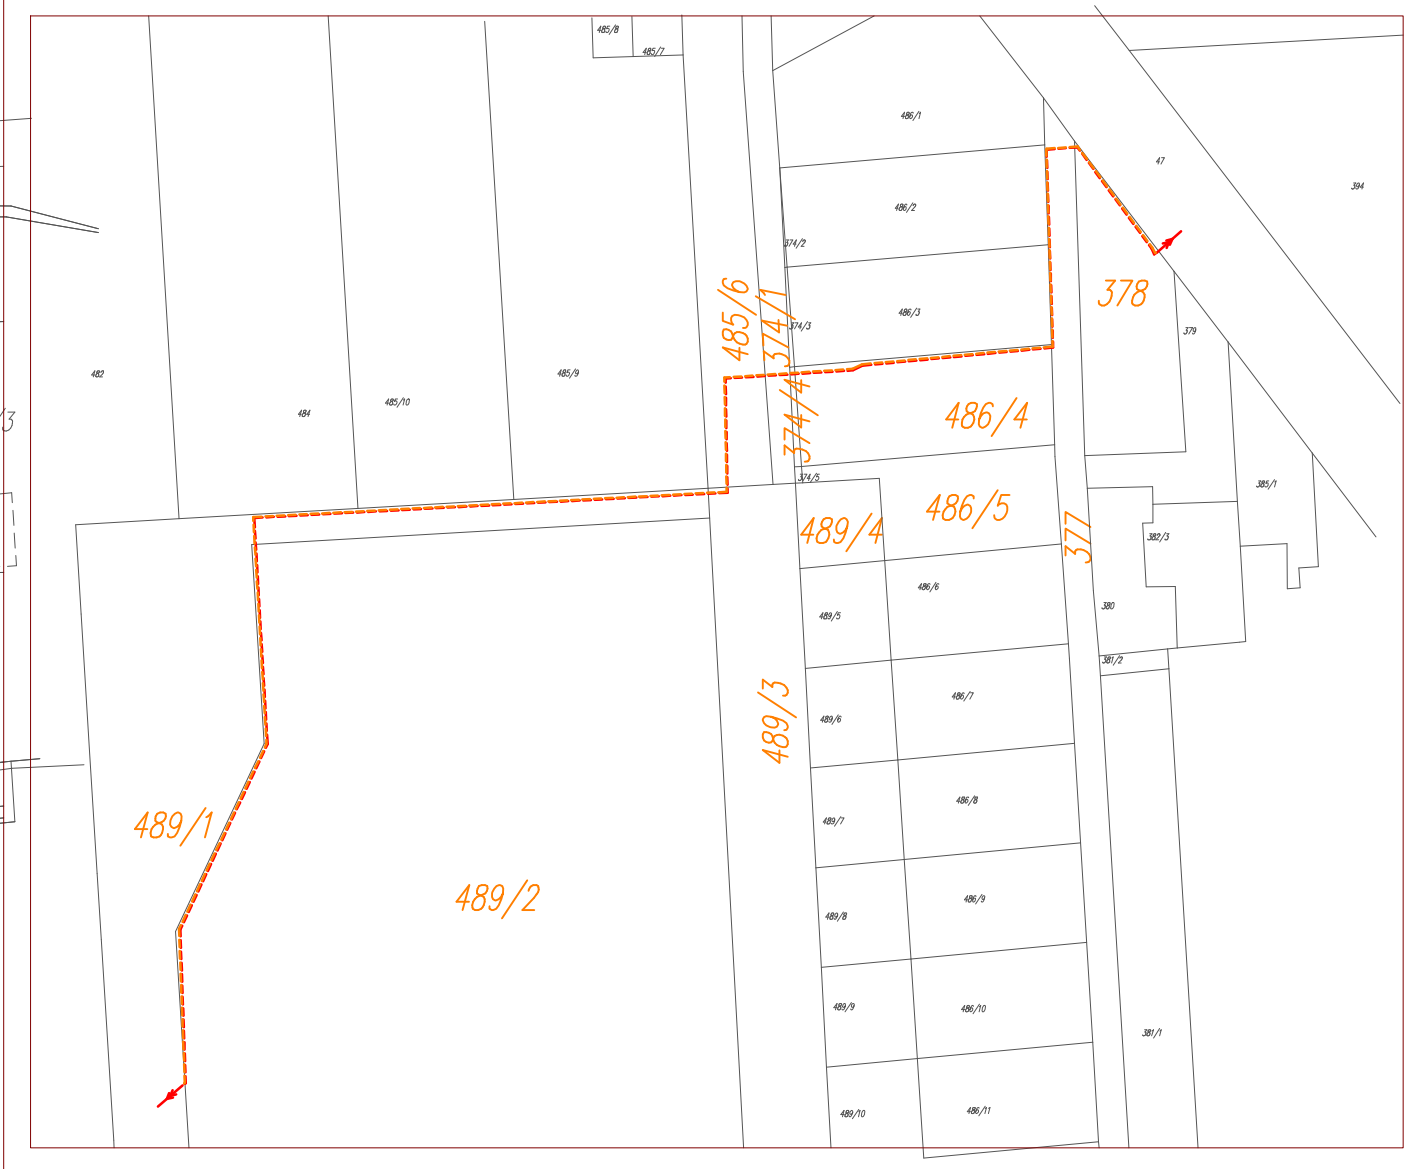

LEGENDA

- trasa przekładanego światłowodu energetycznego
Z-XOTKsd 12J (1x12/1.8 / RHDPE 40/3.7
trasa projektowanej linii kablowej SN-15kV
3 x XRUHAKXS 1 x 120/50mm² 15 kV
- projektowane stanowisko słupowe linii napow. SN-15kV
- demontowane urządzenia linii napowietrznej SN-15kV

ZA ZGODNOŚĆ Z ORYGINALNĄ
MAPĄ DO CELÓW PROJEKTOWYCH

Lublin 25.07.2017
TRASA DEMONTOWANEJ LINII NAPOWIETRZNEJ SN-15kV
DZ. NR 489/1, 489/2, 489/3, 489/4, 486/5, 377, 378
TRASA PROJEKTOWANEJ LINII KABLOWEJ
DZ. NR 489/1, 489/2, 486/6, 374/1, 374/4, 486/4, 377, 378
obręb Nr 0004, jedn. ewidencyjna 060101.1
ul. Zahajkowska, 21-560 Międzyrzecz Podlaski

TEMAT	PROJEKT USUNIĘCIA KOLIZJI LINII NAPOWIETRZNEJ SN-15kV Z PROJEKTOWANĄ INWESTYCJĄ MIASTA MIĘDZYRZECZ PODLASKI
ADRES INWESTYCJI	Dzielnice nr 489/1, 489/2, 486/6, 374/1, 374/4, 486/4, 377, 378 obręb Nr 0004, jedn. ewidencyjna 060101.1 ul. Zahajkowska, 21-560 Międzyrzecz Podlaski
INWESTOR	Miasto Międzyrzecz Podlaski ul. Pocztowa 8, 21-560 Międzyrzecz Podlaski
JEDNOSTKA PROJEKTOWA	INSTAL-TECH Marzec NIP: 564-152-06-20 ul. Nowohucka 92a, 30-728 Kraków
BRANŻA	INSTALACYJNA - ELEKTRYCZNA
FAZA	PSW - PROJEKT ZAGOSPODAROWANIA TERENU
PROJEKTANT	mgr inż. Tomasz Kopeć
OPRACOWAŁ	mgr inż. Andrzej Lubański
SPRAWDZAJĄCY	inż. Krzysztof Kędziński upr. bud. w specjalności elektrycznej do proj. bez ograniczeń, nr LUB.0146/PODGE.10
TYTUŁ RYSUNKU	PLAN LINII KABLOWYCH SN
SKALA:	1:500
NR RYSUNKU:	1
DATA:	07.2017r.