

MIĘDZYRZEC PODLASKI 1:1000

"ŻWIROWNIA-II" ZMIANA MIEJSCOWEGO PLANU ZAGOSPODAROWANIA PRZESTRZENNEGO

ZNAKI UMOWNE


- ■ ■ ■ GRANICE OPRACOWANIA
- LINIE ROZGRANICZAJĄCE TERENY O RÓŻNYM SPOSOBIE ZAGOSPODAROWANIA
- ▲ ▲ ▲ ▲ NIEPRZEKACZALNE LINIE ZABUDOWY OD LINII eSN
- ML-U** MIESZKALNICTWO LETNISKOWE Z DOPUSZCZENIEM USŁUG NIEUCIAŹLIWYCH
- ZP** ZIELEŃ URZĄDZONA



Rysunek Studium Uwarunkowań
i Kierunków Zagospodarowania
Przestrzennego



Skala 1:10000

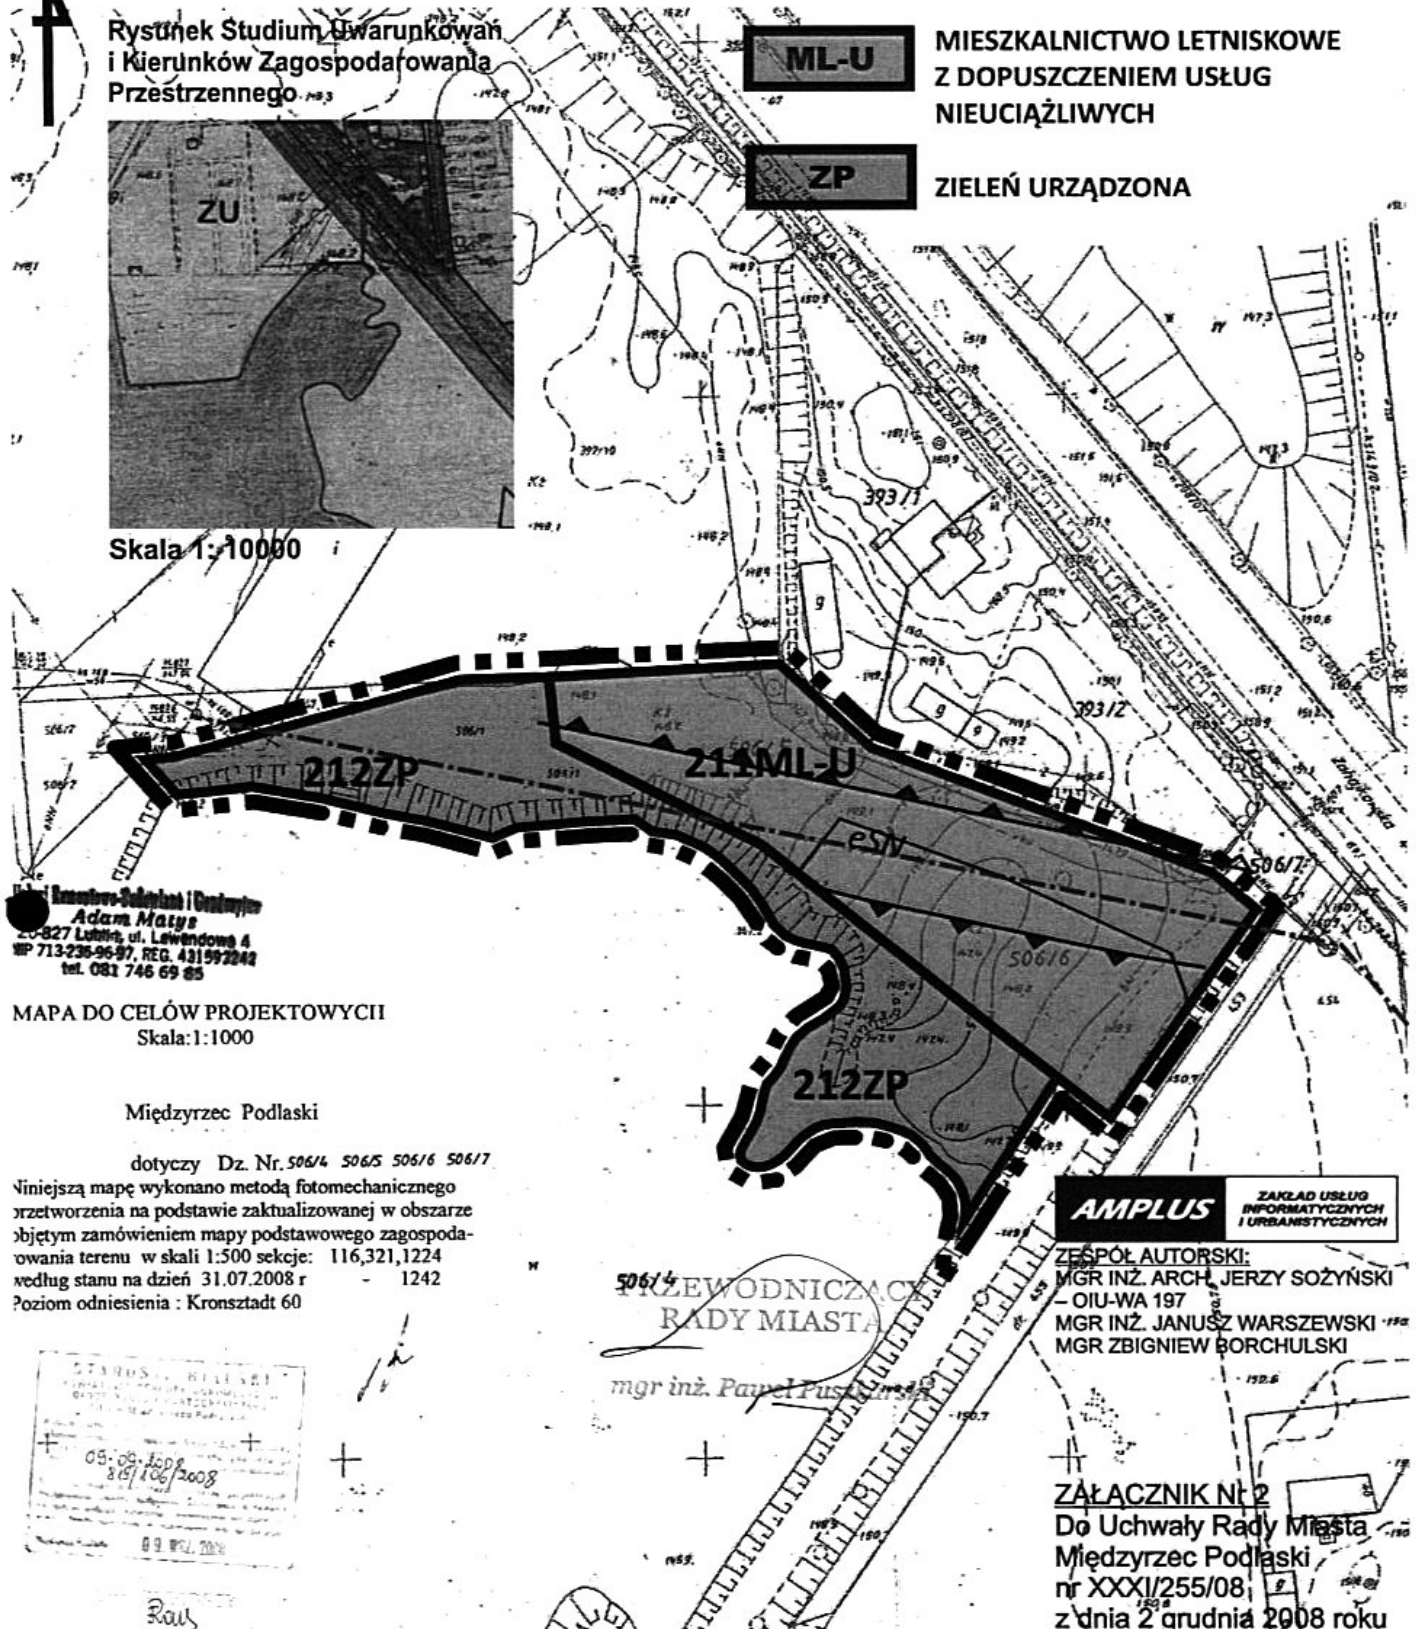


Biuro Inżyniersko-Sprzedażowe i Geodezyjne
Adam Matys
20-827 Lublin, ul. Leśna 4
WP 713-236-96-97, REG. 431592842
tel. 081 746 69 85

MAPA DO CELÓW PROJEKTOWYCH
Skala: 1:1000

Międzyrzec Podlaski

dotyczy Dz. Nr. 506/4 506/5 506/6 506/7

Niniejszą mapę wykonano metodą fotomechanicznego przetworzenia na podstawie zaktualizowanej w obszarze objętym zamówieniem mapy podstawowego zagospodarowania terenu w skali 1:5000 sekcje: 116,321,1224 według stanu na dzień 31.07.2008 r. 1242
Poziom odniesienia : Kronstadt 60

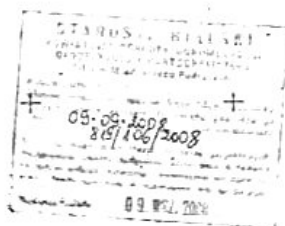

Rau

506/4
KREWODNICZA
RADY MIASTA

mgr inż. Paweł Pus

AMPLUS ZAKŁAD USŁUG
INFORMATYCZNYCH
I URBANISTYCZNYCH

ZESPÓŁ AUTORSKI:
MGR INŻ. ARCH. JERZY SOŻYŃSKI
- OIU-WA 197
MGR INŻ. JANUSZ WARSZEWSKI
MGR ZBIGNIEW BORBCHULSKI

ZAŁĄCZNIK NR 2
Do Uchwały Rady Miasta
Międzyrzec Podlaski
nr XXXII/255/08,
z dnia 2 grudnia 2008 roku