


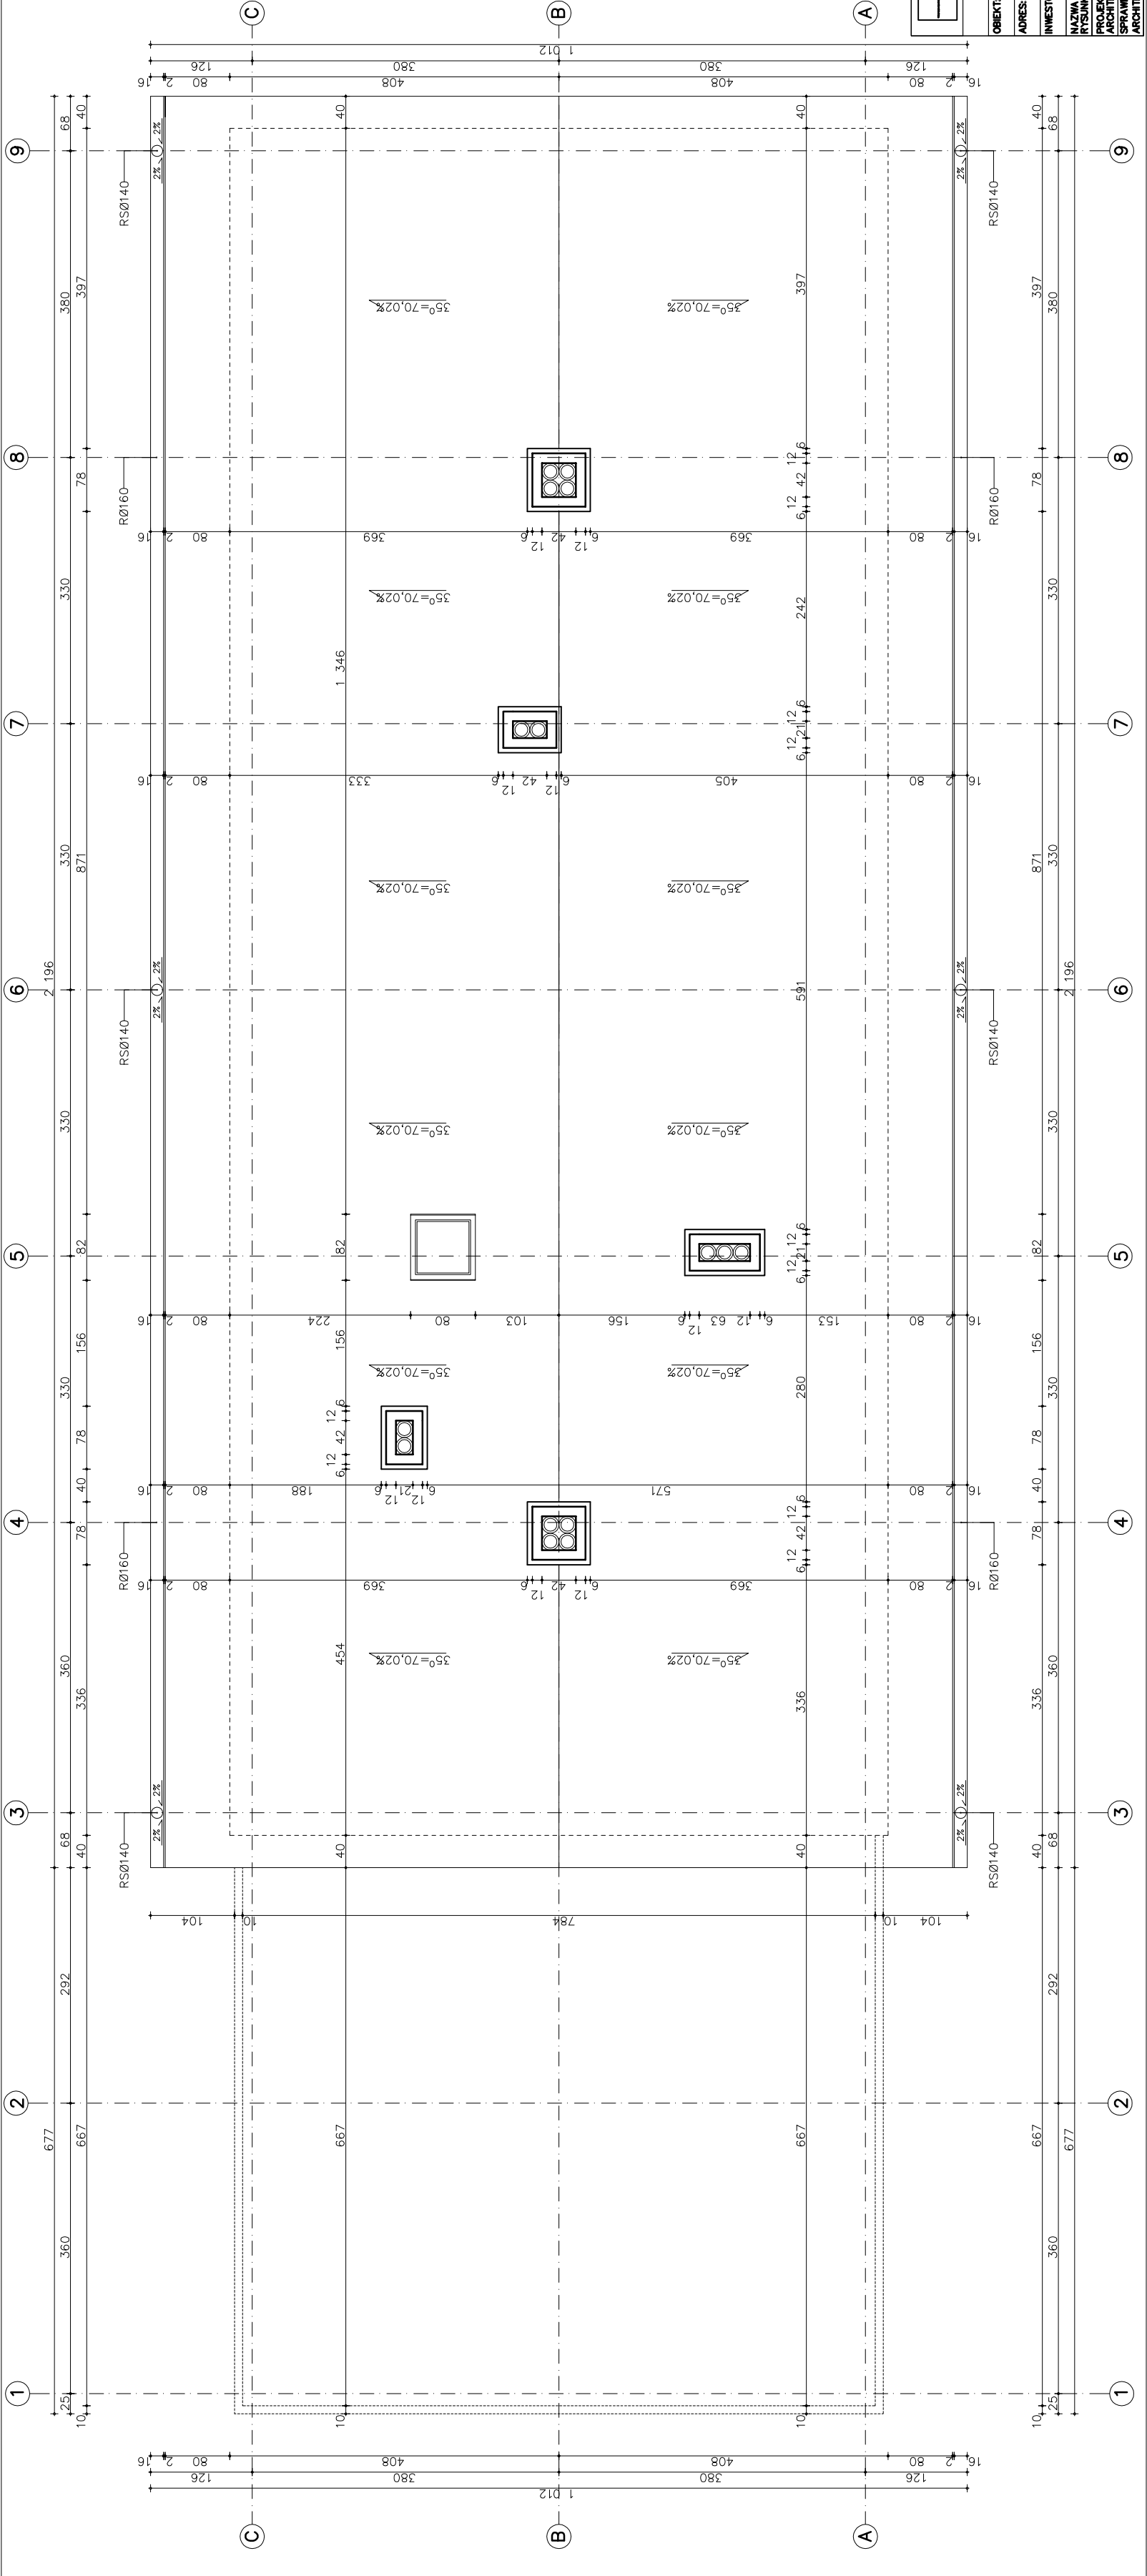

	ABRYS Pracownia Architektoniczna ul. Piłsudskiego 13/9 21-500 Biłgoraj, Podlaskie	Arkadiusz Bojarski e-mail: abr@abr.pl
PROJEKT ARCHITEKTONICZNO-BUDOWLANY		
OBIEKT:	BUDYNEK SANITARNO-SOCJALNY w ZESPOLE PALACOWO-PARKOWYM w MIEDZYZECU PODLASKIM	
ADRES:	ul. LUBELSKA 53, 21-560 MIEDZYZEC PODLASKI dla nr ewid. 245/5, 243/22, 243/27, 250/12, 243/18, 249/2	
INWESTOR:	MIASTO MIEDZYZEC PODLASKI ul. Pocztowa 8, 21-560 Miedzyrzec Podlaski	
RYSUJĄCY:	RZUT DACHU	SKALA: 1:50
PROJEKTANT:	mgr inż. architekt Arkadiusz Bojarski	opracował
ARCHITEKTURA:	mgr inż. architekt Arkadiusz Bojarski	opracował
SPRAWDZAJĄCA:	mgr inż. architekt Arkadiusz Bojarski	opracował
ARCHITEKTURA:	mgr inż. architekt Arkadiusz Bojarski	opracował