

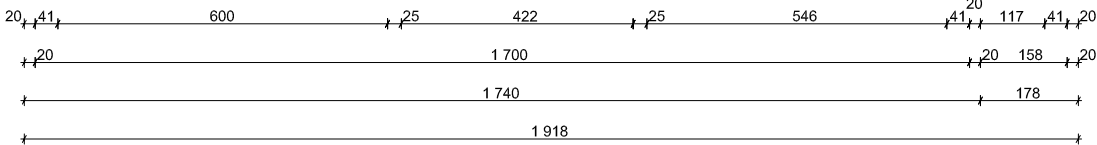
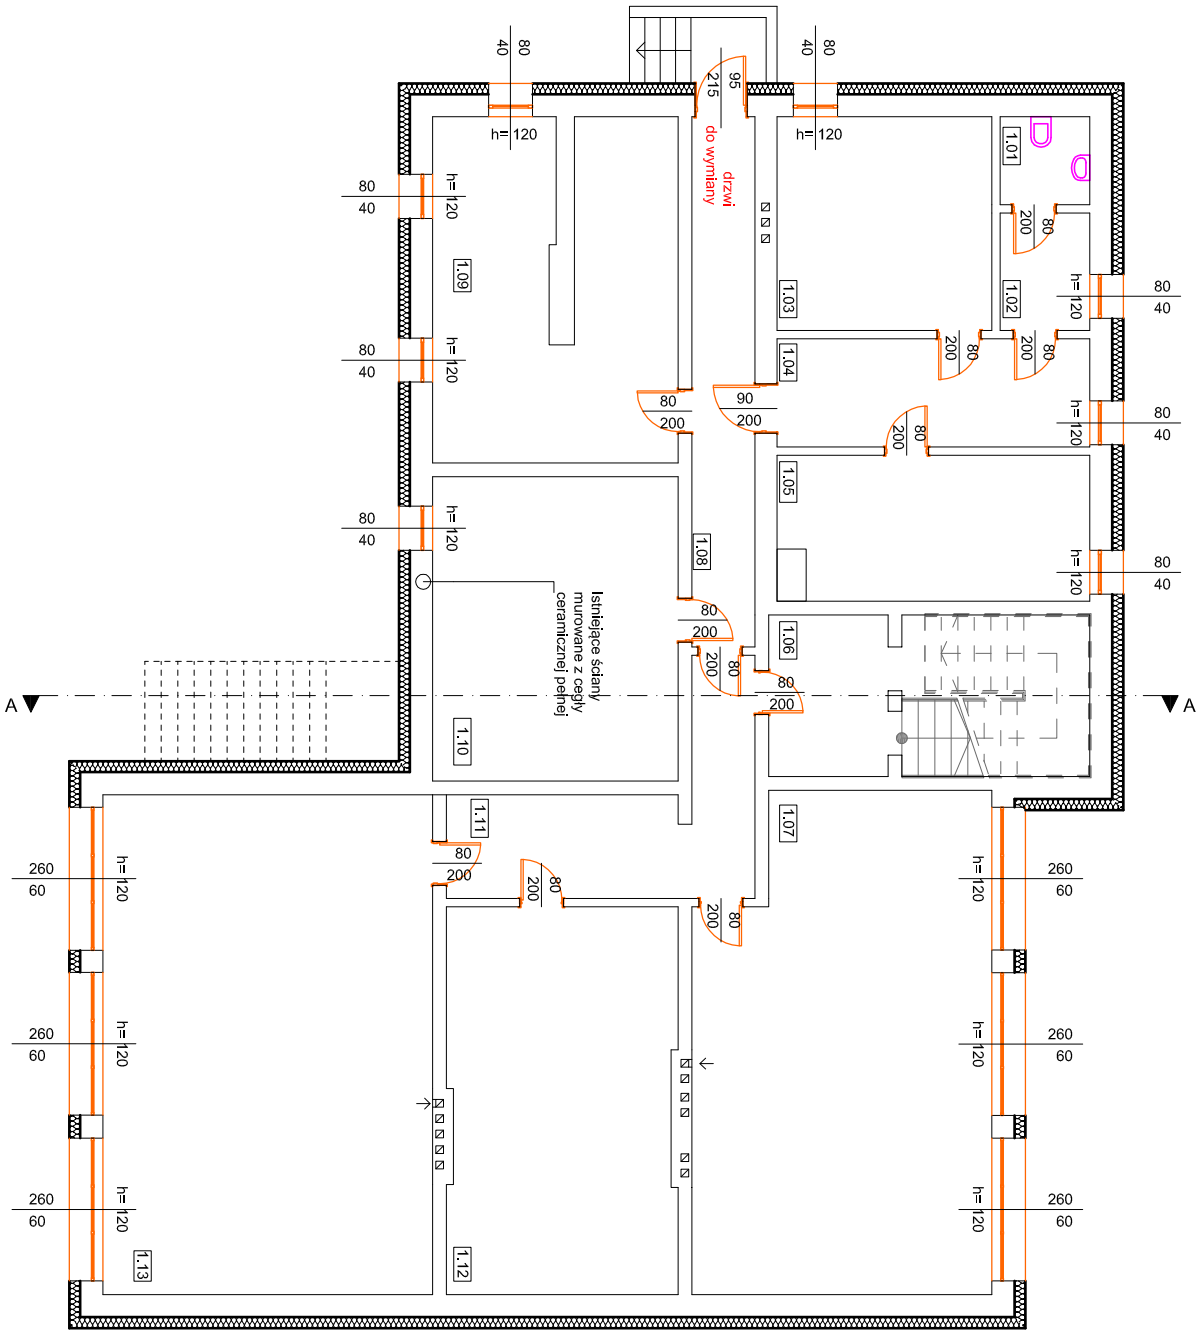
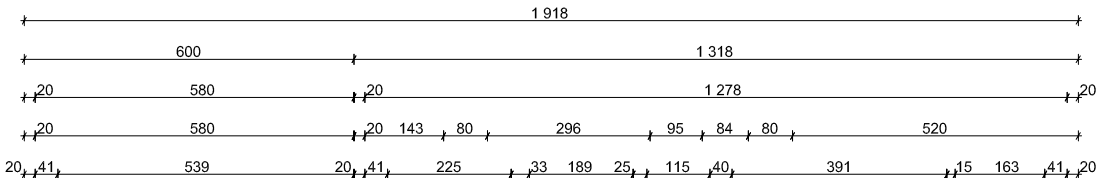


RZUT PIWNICY
SKALA 1:100

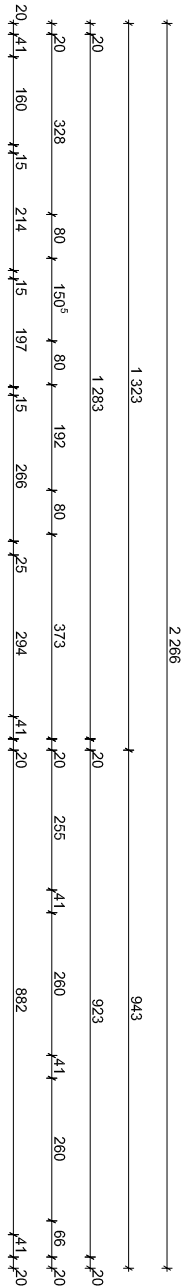

Wykaz istniejących pomieszczeń:		
l.p.	Pomieszczenie:	Pow. użytkowa [m ²]
1.01	W.C.	2,61
1.02	Przedstojek W.C.	2,49
1.03	Pomieszczenie nr 5	15,21
1.04	Korytarz nr 3	11,39
1.05	Wymiennikownia	15,14
1.06	Przedstojek	6,78
1.07	Pomieszczenie nr 3	47,15
1.08	Korytarz nr 1	12,07
1.09	Magazyn	25,99
1.10	Pomieszczenie nr 4	24,37
1.11	Korytarz nr 2	13,64
1.12	Pomieszczenie nr 2	29,20
1.13	Pomieszczenie nr 1	54,60
Razem powierzchnia użytkowa:		260,64
Wysokość kondygnacji w świetle:		2,10m

- LEGENDA:
- ISTNIEJĄCE ŚCIANY
 - ŚCIANY Z PROJEKTOWANYM OCIEPLENIEM

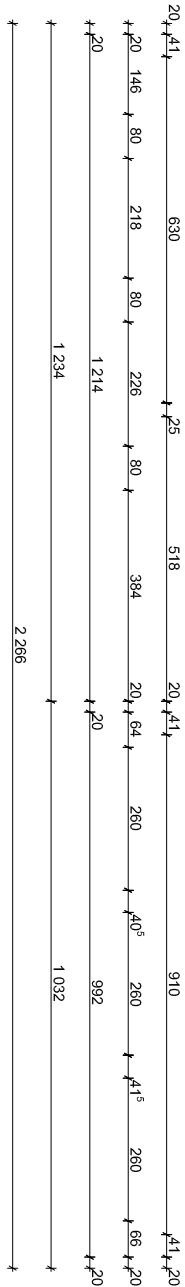

Rysunek: RZUT PIWNICY

Obiekt: Budynek Miejskiego Ośrodka Pomocy

Spółecznej w Międzyrzecu Podlaskim

Adres: Międzyrzec Podlaski działki nr ewid. 1881/1 i 1881/2

Inwestor: Urząd Miasta Międzyrzec Podlaski

21-560 Międzyrzec Podlaski, ul. Poczłowa 8

Opracował: mgr inż. Jan Ostłapski
upr bud. nr 285/BP/85

Podpis:

Rys. nr 1

Skala 1 : 100

VI. 2017 r.