


SKALA 1:100

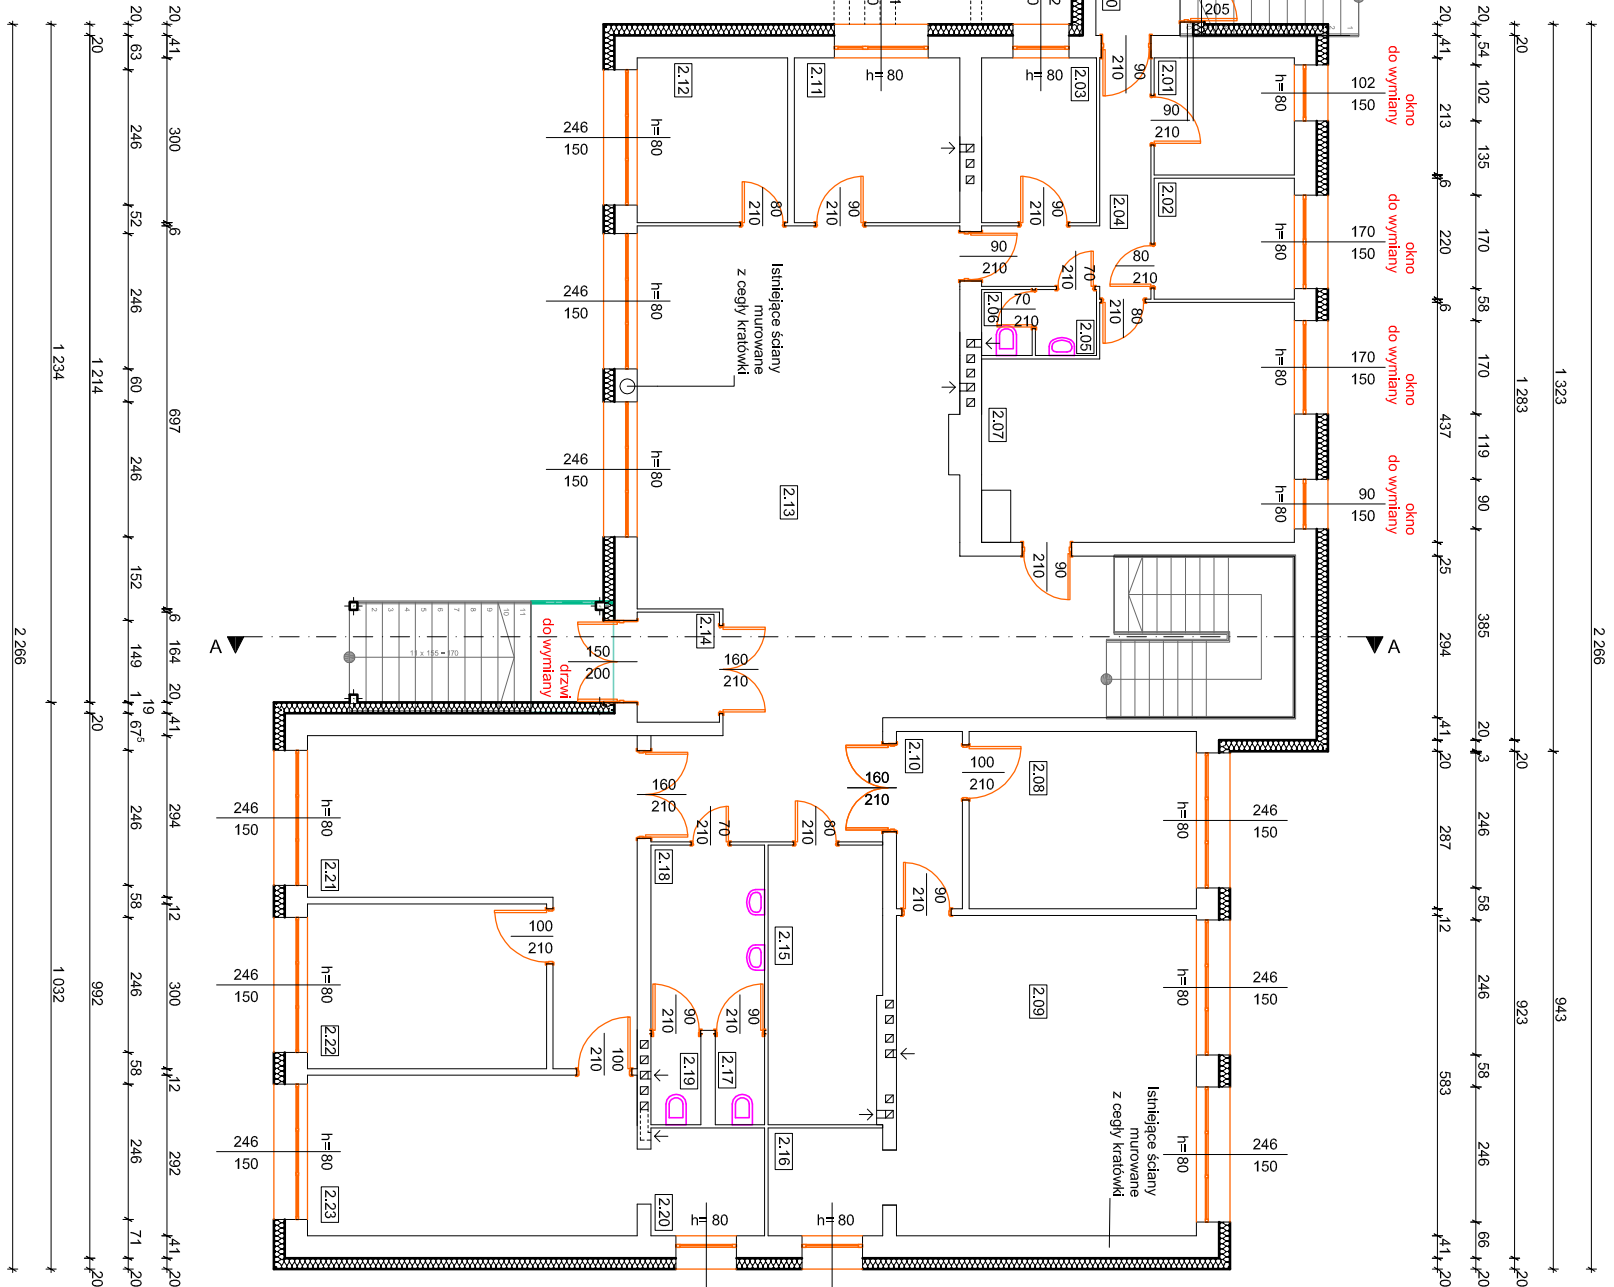

Lp.	Opis	Pow. użytkowa [m ²]
2.00	Pomieszczenie:	
2.01	Wiatrołap	191
2.02	Pomieszczenie nr 1	495
2.03	Pomieszczenie nr 2	581
2.04	Pomieszczenie nr 4	600
2.05	Korytarz nr 3	624
2.06	Pomieszczenie W.C.	133
2.07	W.C.	110
2.08	Pomieszczenie nr 1	22.84
2.09	IMKRA-3	13.36
2.10	IMKRA-1	31.80
2.11	Korytarz nr 2	382
2.12	KRUS	834
2.13	ZUS	831
2.14	Hall	63.47
2.15	Pomieszczenie	3.00
2.16	Archiwum IMOPS	10.54
2.17	IMKRA-2	412
2.18	Pomieszczenie W.C.	698
2.19	W.C.	1.50
2.20	ZHP - 2	1.51
2.21	Korytarz nr 1	406
2.22	Urząd skarbowy	22.04
2.23	ZHP - 1	13.04
2.24	Urząd skarbowy	17.51
Razem powierzchnie użytkowe:		265.98
Wysokość kondygnacji w świetle:		2,65m

LEGENDA:

- ISTNIEJĄCE ŚCIANY
- ŚCIANY Z PROJEKTOWANYM OCIEPLENIEM

Rysunek:	RZUT PARTERU	
Obiekt:	Budynek Miejskiego Ośrodka Pomocy Społecznej w Międzyzrecu Podlaskim	
Adres:	Międzyzrzec Podlaski działki nr ewid. 1881/1 i 1881/2	
Inwestor:	Urząd Miasta Międzyzrzec Podlaski 21-560 Międzyzrzec Podlaski, ul. Poczтова 8	
Opracował:	mgr inż. Jan Ostępski upr. bud. nr 285/BP/85	Podpis:
Rys. nr 2	Skala 1 : 100	VI. 2017 r.