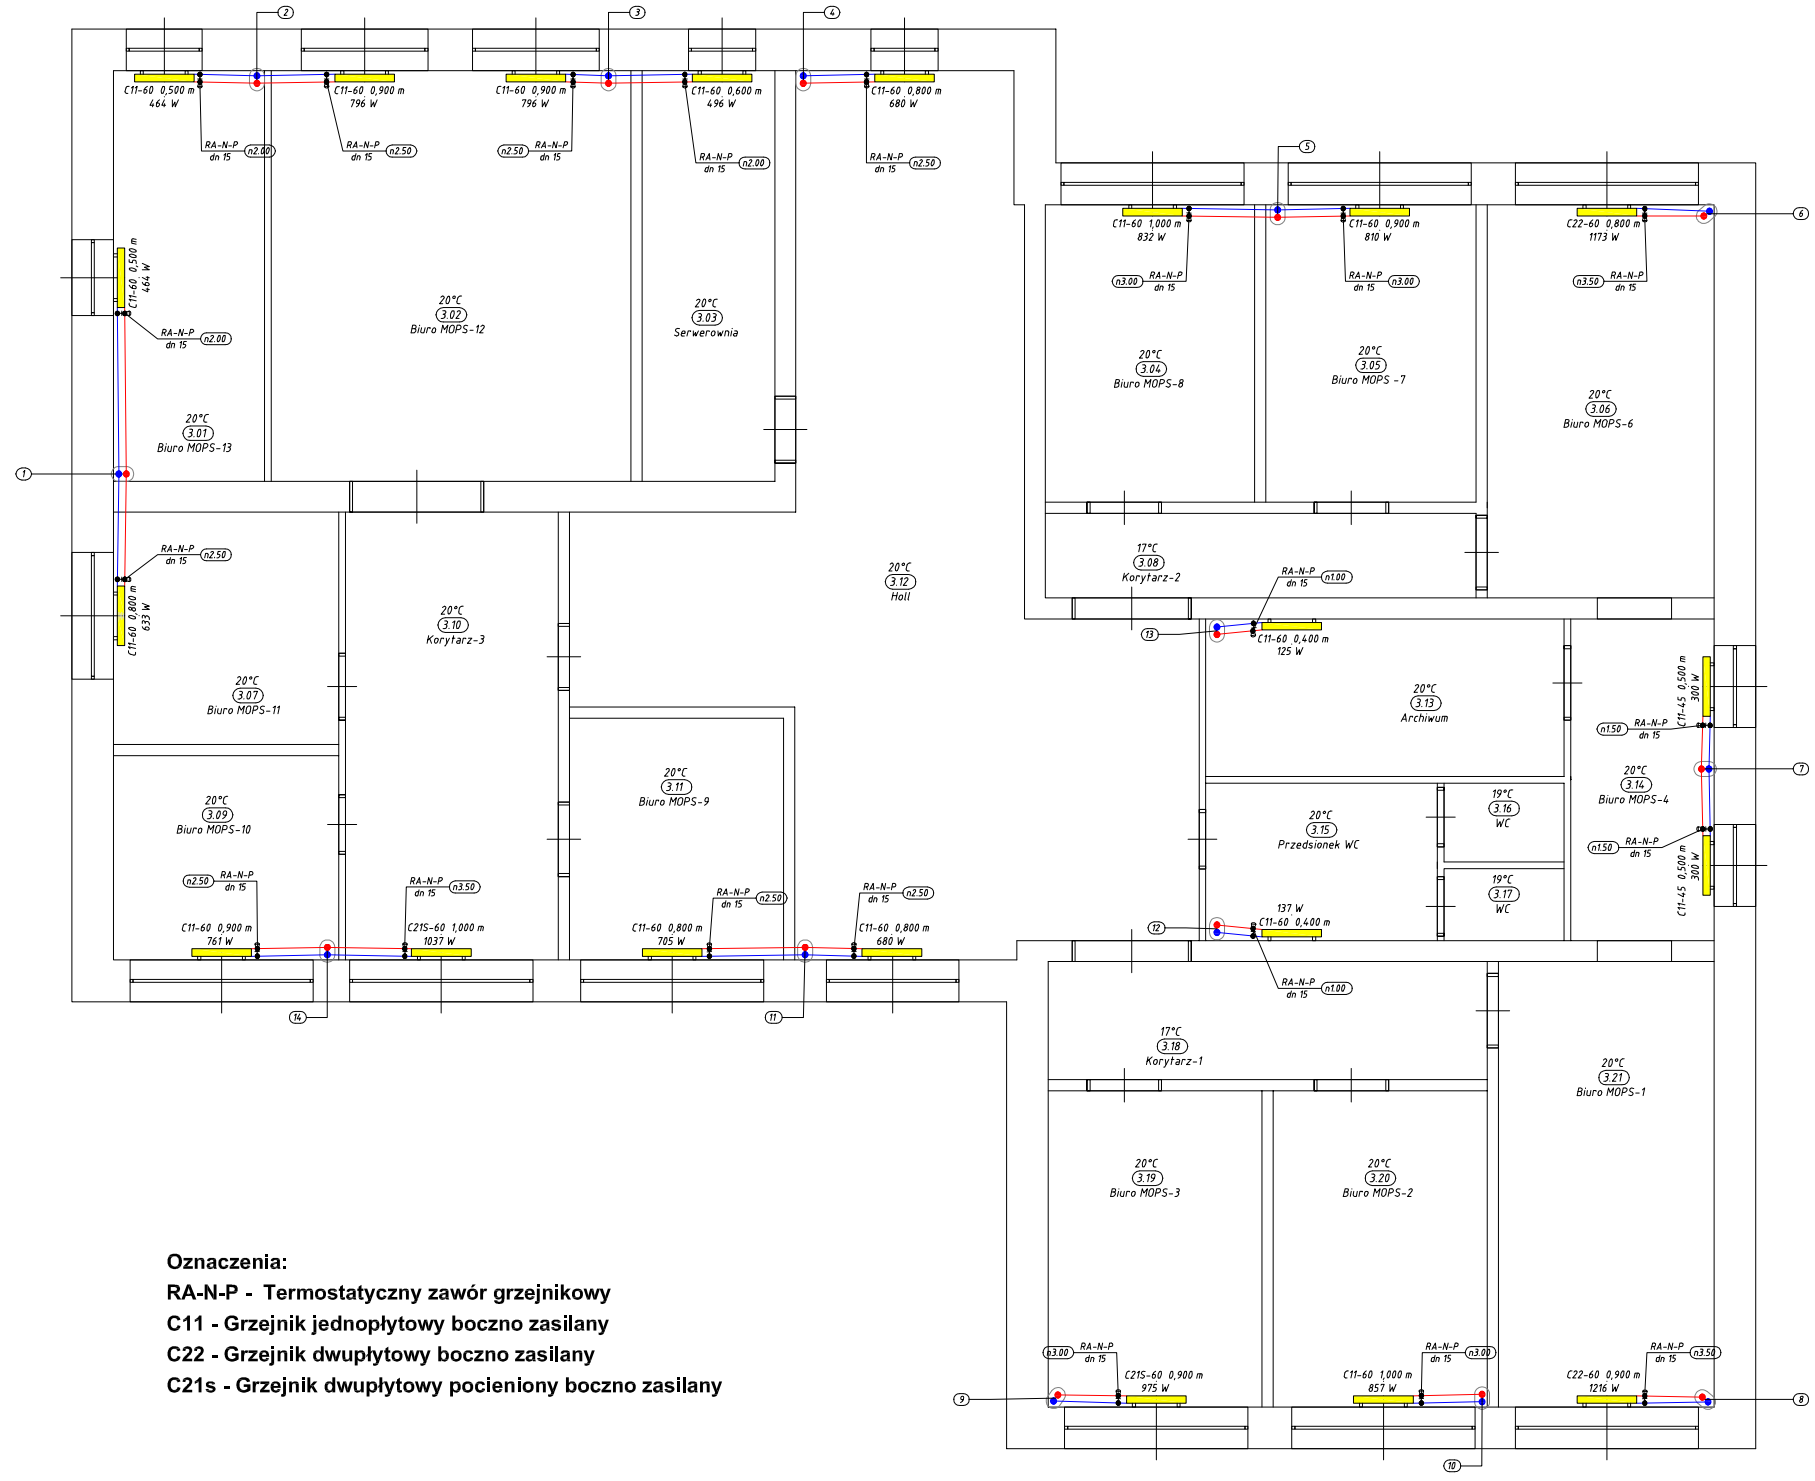

Oznaczenia:

RA-N-P - Termostatyczny zawór grzejnikowy

C11 - Grzejnik jednopłytowy boczno zasilany

C22 - Grzejnik dwupłytowy boczno zasilany

C21s - Grzejnik dwupłytowy pocieniony boczno zasilany

Rysunek:	RZUT PIĘTRA - Instalacja centralnego ogrzewania	
Obiekt:	Głęboka Termomodernizacja budynku Miejskiego Ośrodka Pomocy Społecznej w Międzyrzecu Podlaskim	
Adres:	Międzyrzec Podlaski działki nr ewid. 1881/1 i 1881/2	
Inwestor:	Miasto Międzyrzec Podlaski 21-560 Międzyrzec Podlaski, ul. Pocztowa 8	
Opracował:	mgr inż. Piotr Biernackii upr bud. LUB/0060/PWOS/14	Podpis:
Rys. nr 3	Skala 1 : 100	VI. 2017 r.