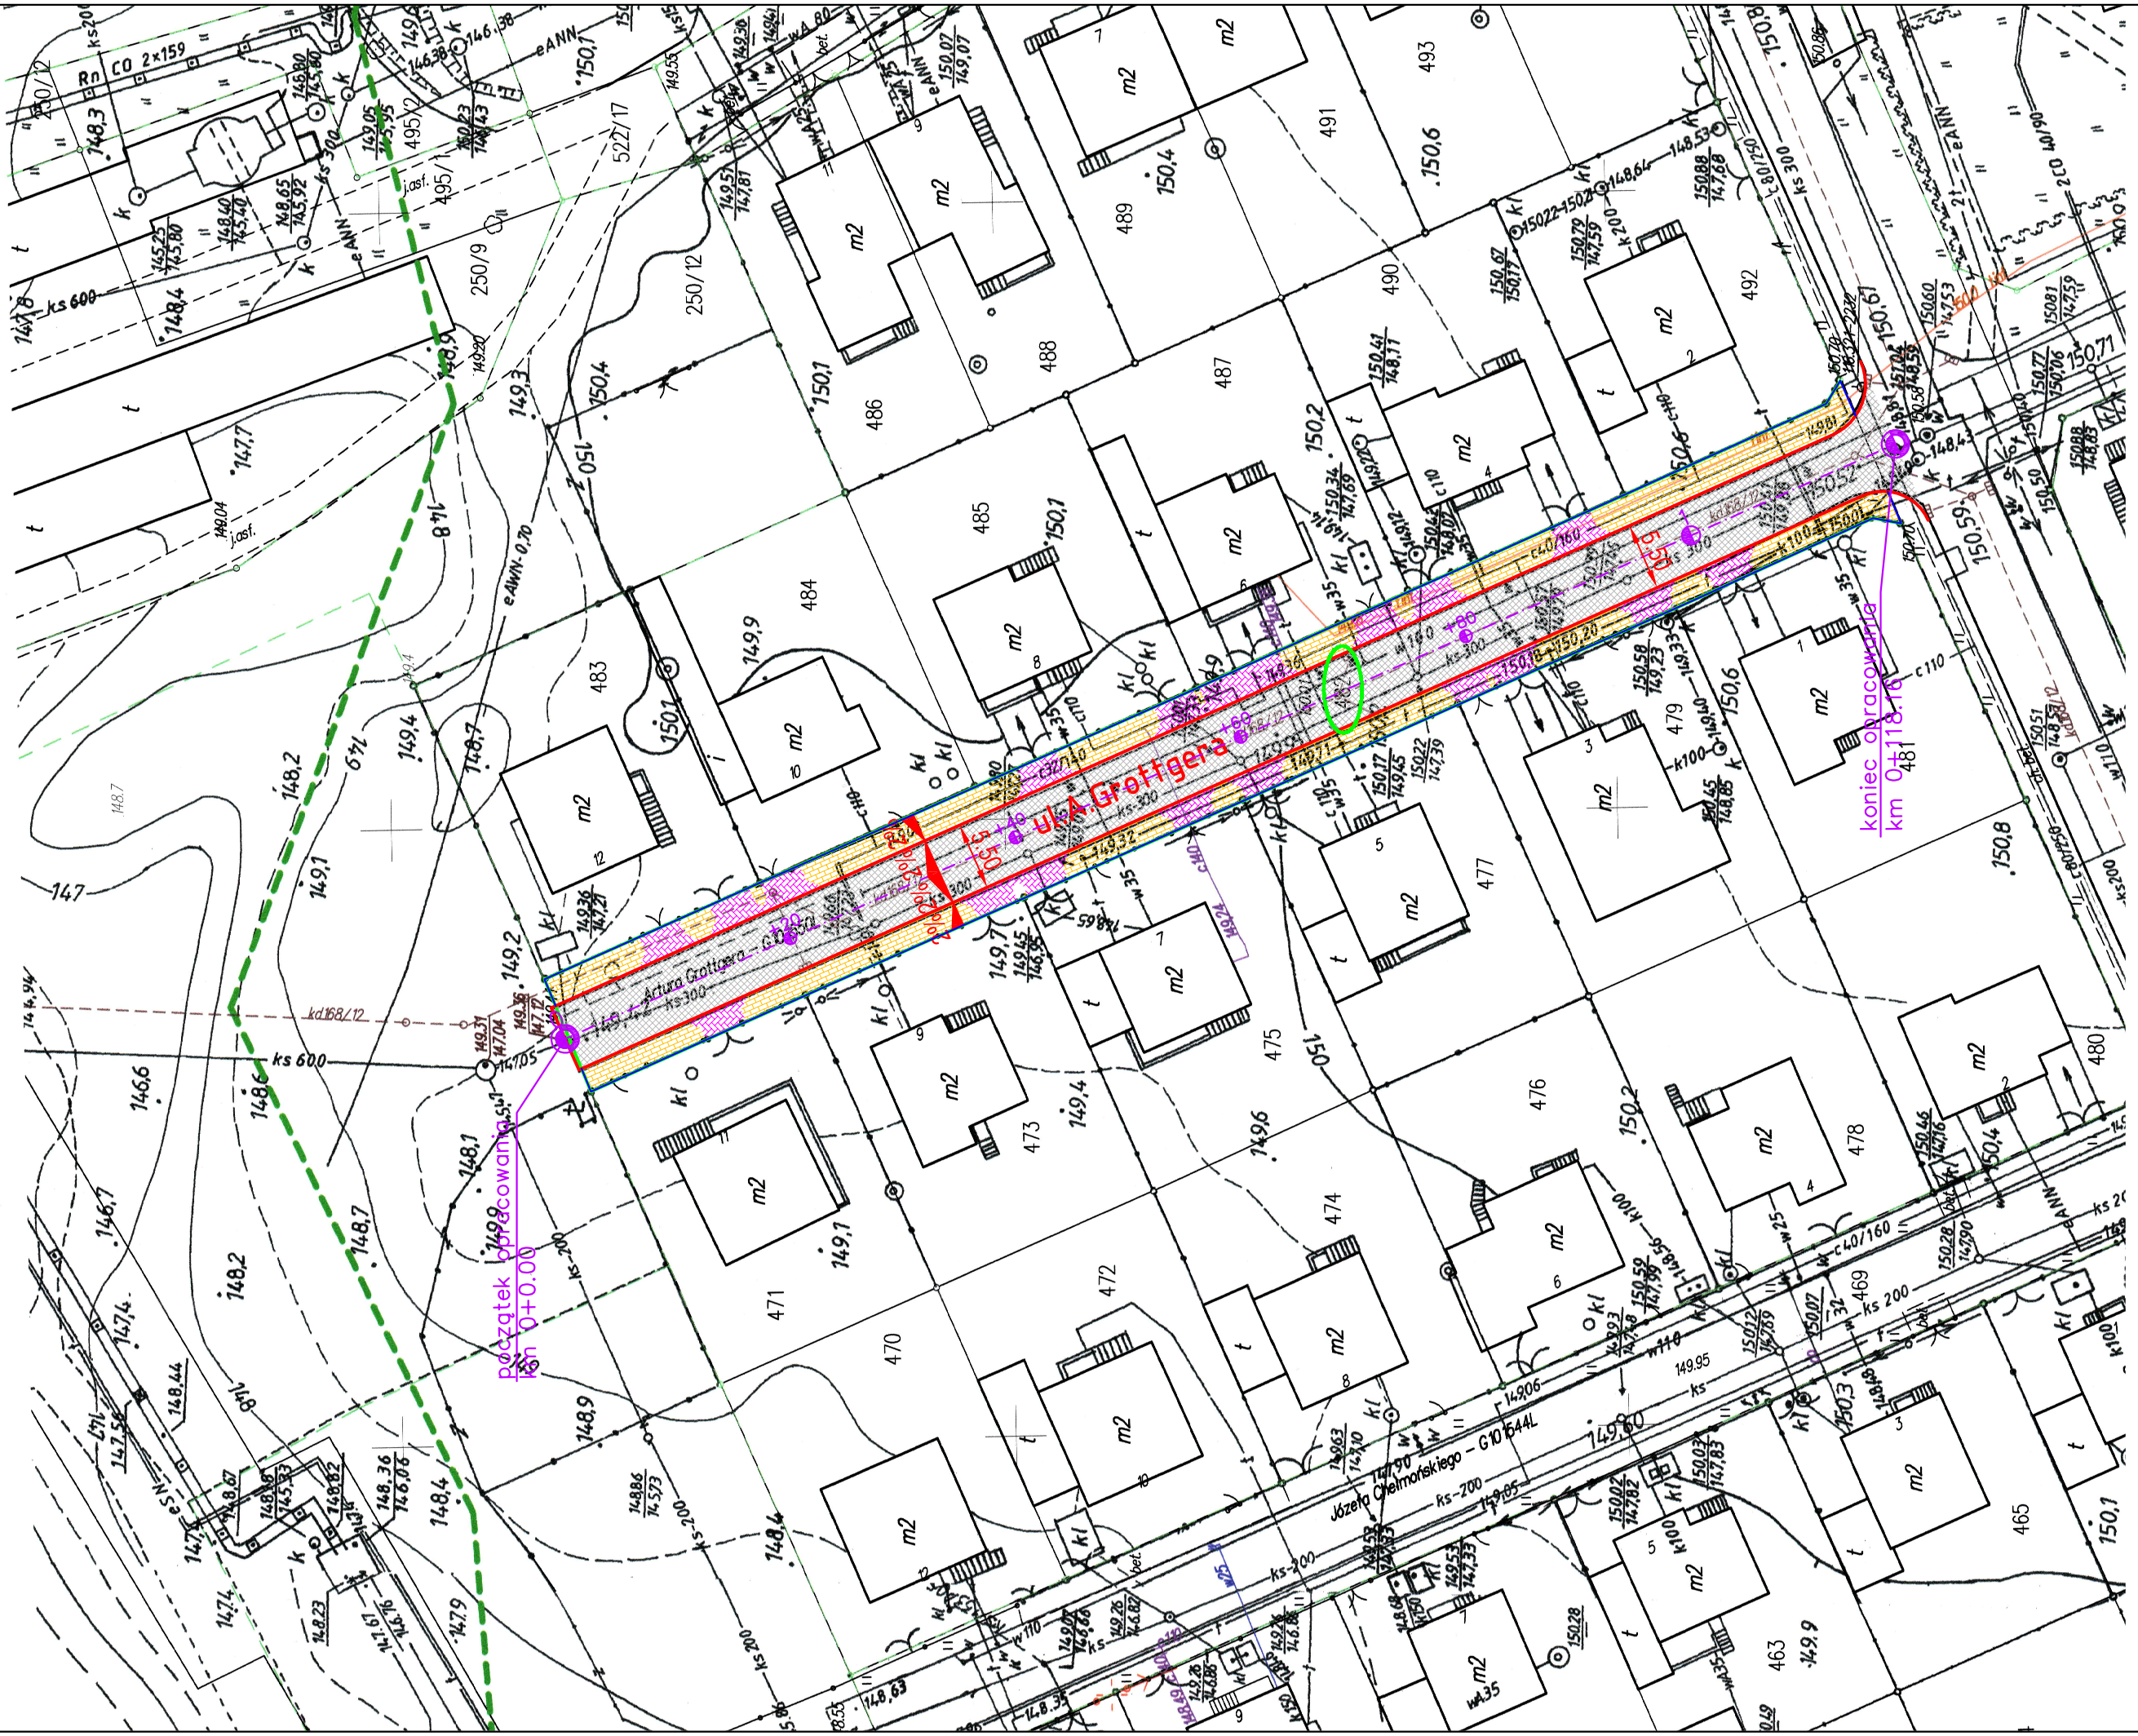

proj. jezdnia bitumiczna

proj. chodnik z kostki brukowej

proj. zjazd z kostki brukowej

proj. krawężnik betonowy

proj. obrzeże betonowe

proj. rura osłonowa

istn. linia rozgraniczająca

455 nr działki

Tytuł opracowania Przebudowa ulic w Osiedlu Zremb w Międzyrzecu Podlaskim			
Obiekt ulice:A. Grottgera w Międzyrzecu Podlaskim			
Adres Międzyrzec Podlaski, dz. nr ewid. 482, 498 obręb nr 3			
Inwestor Miasto Międzyrzec Podlaski ul. Pocztowa 8 21-560 Międzyrzec Podlaski		Wykonawca dokumentacji projektowej DROGART Dariusz Kirpsza Lipina 5 16-100 Sokółka	
Tytuł rysunku Projekt zagospodarowania terenu			
Imię i nazwisko	Specjalność	Nr uprawnień bud.	Podpis
Projektant mgr inż. Dariusz Kirpsza	drogowa	PDL/0029/POOD/12	
Data 03.01.2014	Skala 1:500		Nr rysunku 3