

MAPA DO CELÓW PROJEKTOWYCH
Skala 1:1000

obręb 3 miasto Miedzyrzec Podlaski
Niniejszą mapę wykonano metodą fotomechaniczną
pomniejszając mapy w skali 1:500 zaktualizowaną
w obszarze objętym zamówieniem wg stanu aktualności
na dzień 07.07.2005 r.
Poziom odniesienia: Kronstadt 60 rob. Nr 3635/1705
skala mapy nr 116.312.1031, 116.312.1032.

Handwritten signature

STAROSTA BIALSKI
POWIATOWY URZĄD ODRĘBNYCH
REZERWACJI I KARTOGRAFICZNY
Biuro w Miedzyrzec Podlaski
ul. Wolności 10, 20-070
tel. 81 719 13 005
fax 81 719 13 006
e-mail: starosta@bialska.pl
www.starosta.bialska.pl


ZALĄCZNIK NR 1
do uchwały Rady Miasta
Miedzyrzec Podlaski
Nr XXXIX/348/06 z dnia
26 kwietnia 2006 r.



MIEDZYRZEC PODLASKI – 1:1000


ZMIANY W MIEJSKOWYM PLANIE ZAGOSPODAROWANIA
PRZESTRZENNEGO MIASTA PRZY ULICY JELNICKIEJ I CHABROWEJ

10 30 50 70 90 100 m
1 cm = 10 m

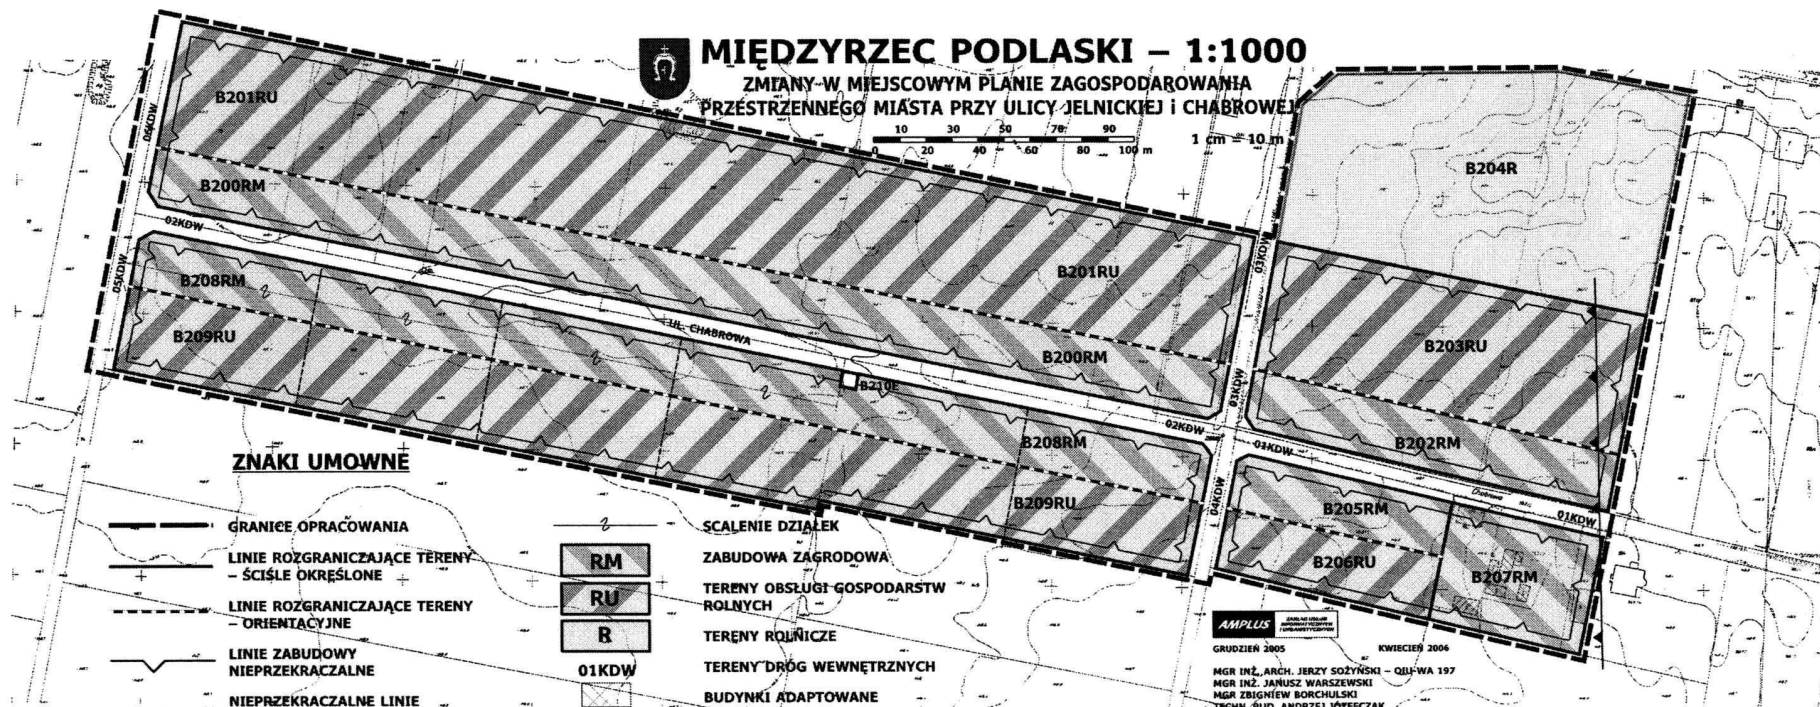

ZNAKI UMOWNE

- GRANICE OPRACOWANIA
- LINIE ROZGRANICZAJĄCE TERENY
– ŚCIŚLE OKREŚLONE
- LINIE ROZGRANICZAJĄCE TERENY
– ORIENTACYJNE
- LINIE ZABUDOWY
NIEPRZEKRACZALNE
- NIEPRZEKRACZALNE LINIE
ZABUDOWY ŚCIŚLE OKREŚLONE
OD OBWODNICY
- LINIE ISTNIEJĄCEGO PODZIAŁU
WEWNĘTRZNEGO
- LINIE PODZIAŁU WEWNĘTRZNEGO
– ORIENTACYJNE

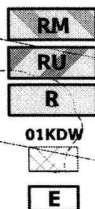

- SCALENIE DZIAŁEK
- ZABUDOWA ZAGRODOWA
- TERENY OBSŁUGI GOSPODARSTW
ROLNYCH
- TERENY ROLNICZE
- TERENY DRÓG WEWNĘTRZNYCH
- BUDYNKI ADAPTOWANE
- URZĄDZENIA
ELEKTROENERGETYCZNE
- SIEĆ ELEKTROENERGETYCZNA

AMPLUS
GRUDZIEŃ 2005

KWIECIEŃ 2006

MGR INŻ. ARCH. JERZY SOZYŃSKI – QJL-WA 197
MGR INŻ. JANUSZ WARSZEWSKI
MGR ZBIGNIEW BORCHULSKI
TECHN. BUD. ANDRZEJ JOZEFczak