rys. nr 2
PLAN SYTUACYJNY - etap 1
skala 1:500

LEGENDA:
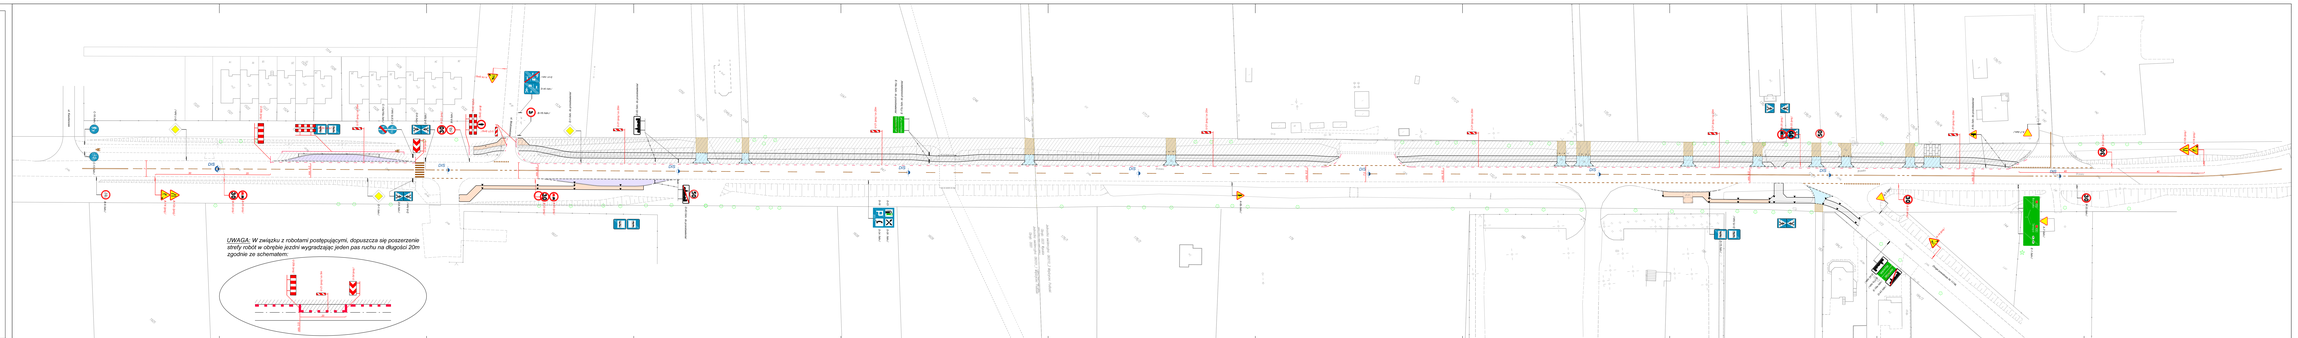
- ...proj. nawierzchnia jezdni rowerowej z kostki betonowej grub. 8 cm; HOLLAND; kolor szary
- ...proj. nawierzchnia chodnika z kostki betonowej grub. 8 cm; HOLLAND; kolor czerwony
- ...proj. nawierzchnia zatok autobusowej z kostki betonowej grub. 8 cm; HOLLAND; kolor szary
- ...proj. nawierzchnia zjazdów z kostki betonowej grub. 8 cm; HOLLAND; kolor szary
- ...proj. nawierzchnia zjazdów z kruszywa łamanego
- 21,1 (bm) ...istn. oznakowanie pionowe
- ...istn. oznakowanie poziome
- P-10,B-20 P-10,B-20 ...proj. oznakowanie pionowe na czas robót
- ...projektowane elementy bezpieczeństwa ruchu na czas robót
- P P P P ...strefa robót