



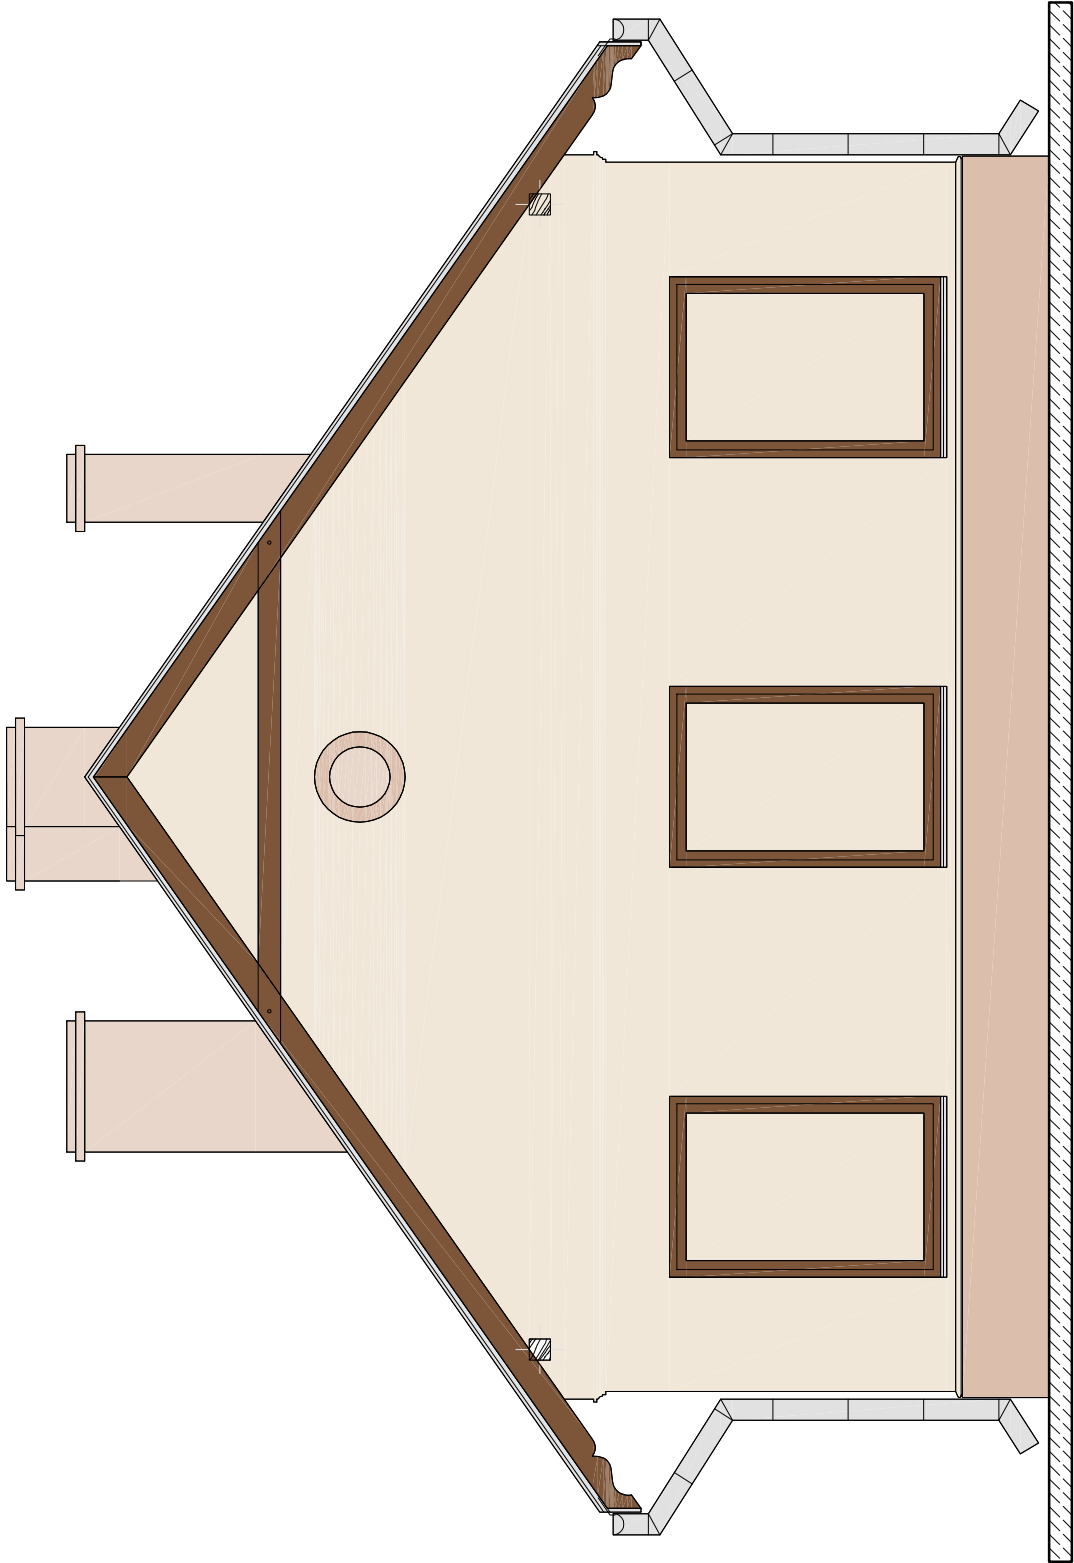


ELEWACJA ZACHODNIA SKALA 1:100

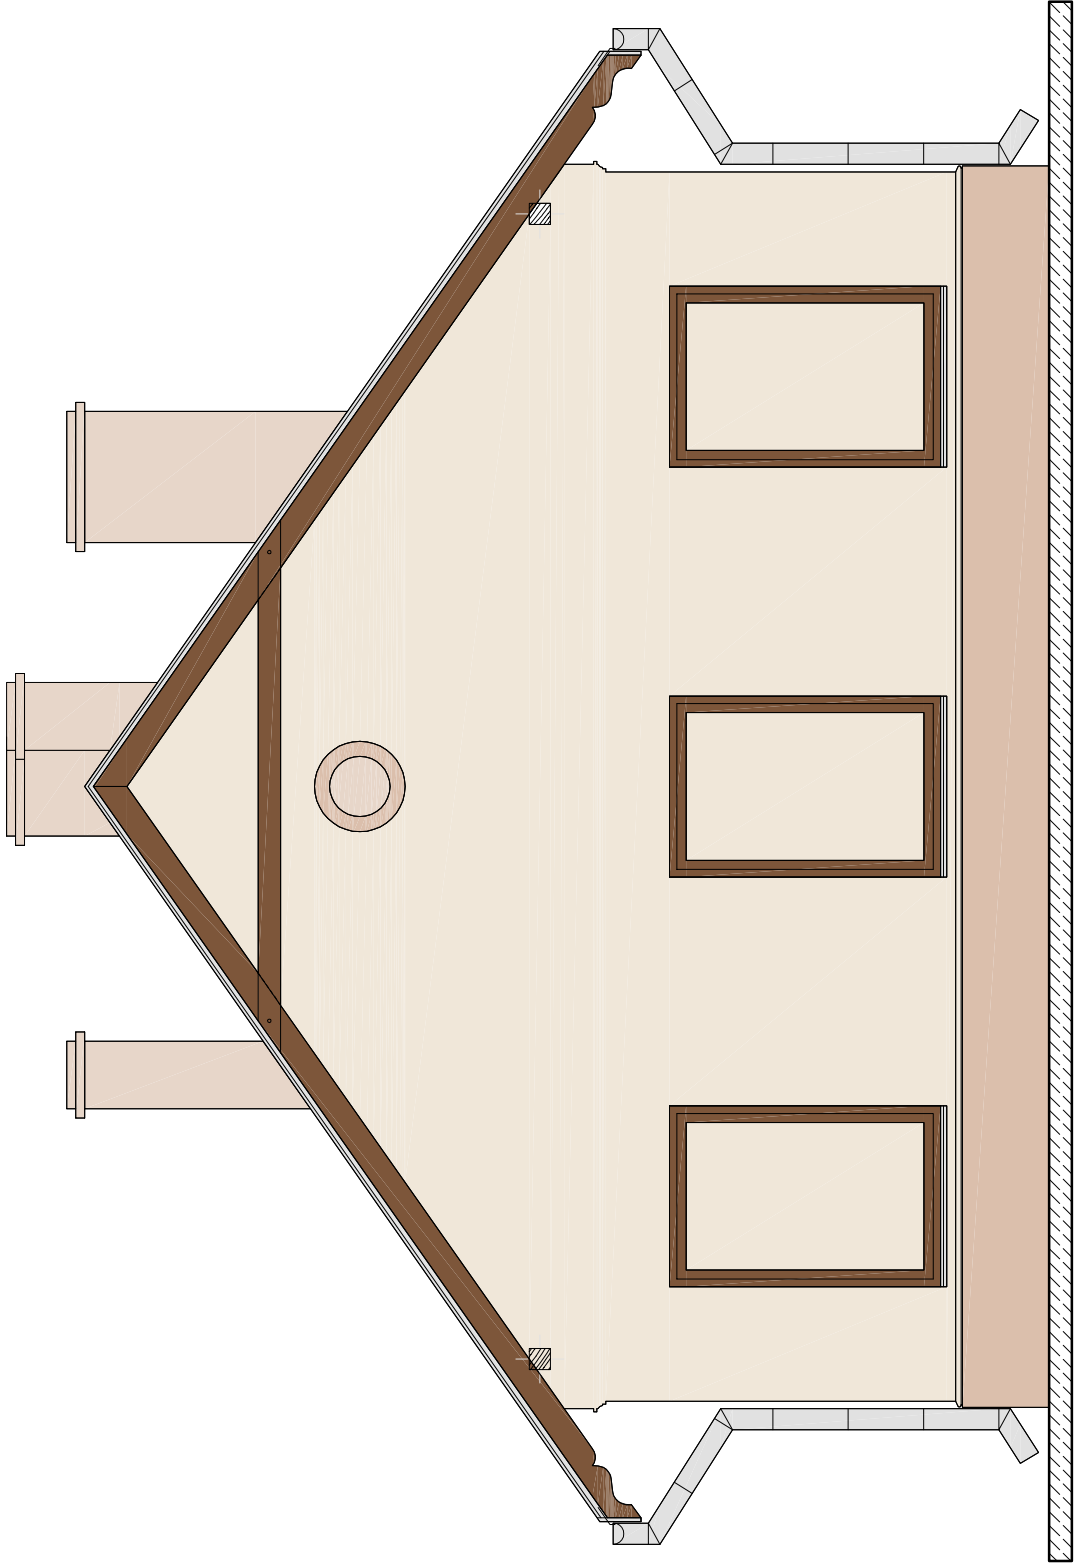

ELEWACJA WSCHODNIA SKALA 1:100

KOLORYSTYKA:

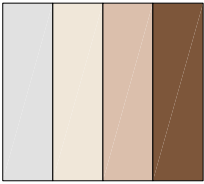

- OCYNK LUB SREBRNY METALIK RAL 9006 (POKRYCIE DACHU, OBRÓBKI BLACHARSKIE, RURY I RYNNY, PODOKIENNIKI)
- GRANAT 15, wg palety CAPAROL (ŚCIANY ZEWNĘTRZNE)
- GRANAT 12, wg palety CAPAROL (COKÓŁ, KOMINY)
- GRANAT 0, wg palety CAPAROL (STOLARKA OKIENNA I DRZWIOWA, OPASKI OKIENNE)

	ABRYŚ Pracownia Architektoniczna Arkadiusz Bo ul. Piłsudskiego 13/9 21-500 Biała Podlaska e-mail: bi		
PROJEKT ARCHITEKTONICZNO-BUDOWLANY			
OBIEKT:	BUDYNEK SANITARNO-SOCJALNY W ZESPOLE PALACOWO-PARKOWY w MIEDZYZRZECU PODLASKIM		
ADRES:	ul. LUBELSKA 53, 21-560 MIEDZYZRZEC PODLASKI działki nr ewid. 245/3, 243/22, 243/27, 250/12, 243/18, 248/9		
INWESTOR:	MIASTO MIEDZYZRZEC PODLASKI ul. Pocztowa 8, 21-560 Miedzyrzec Podlaski		
NAZWA RYUNKU:	ELEWACJE WSCHODNIA I ZACHODNIA	SKALA 1:50	RYUNKU: A4
PROJEKTANT ARCHITEKTURY:	mgr inż. architekt Arkadiusz Bojczuk grudzień 2016		
SPRAWDZAJĄCA ARCHITEKTURY:	mgr inż. architekt Andrzej Filipiuk grudzień 2016 mgr inż. architekt/09 specjalność architekt/2016		