


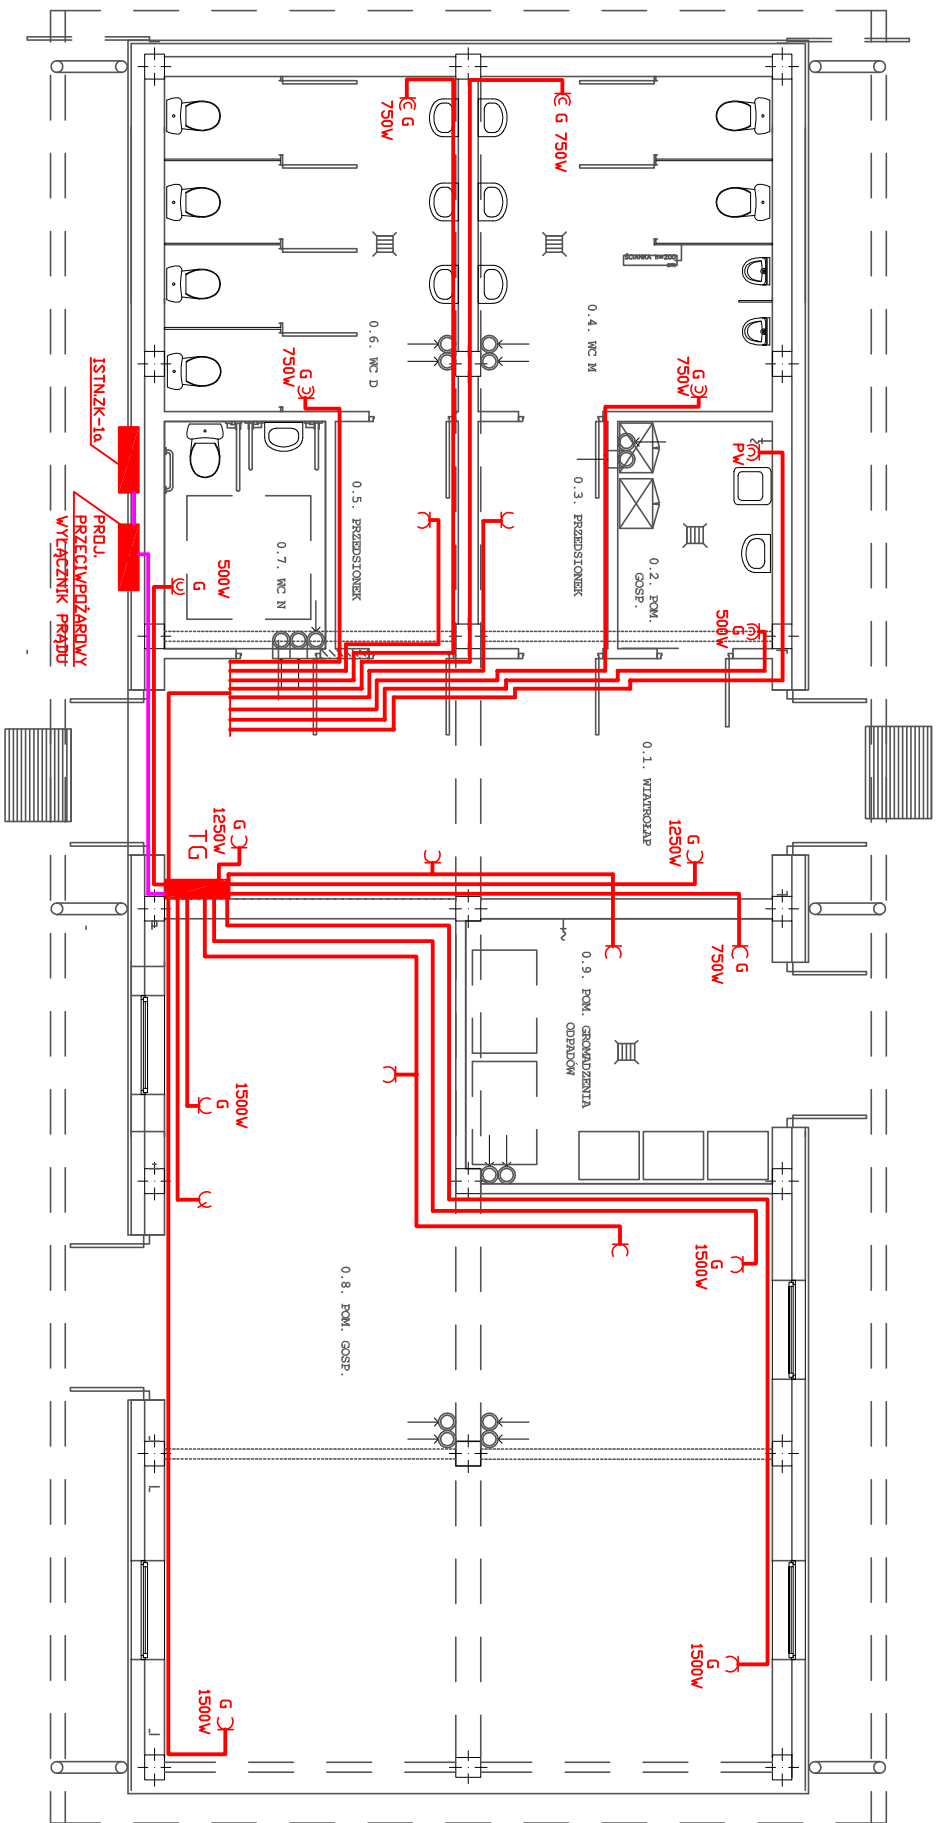

- G NIAZDO WTYKOWE PODWÓJNE P/T IP20
- G NIAZDO WTYKOWE P/T IP44
- G NIAZDO WTYKOWE GRZEJNIKA P/T IP20
- G NIAZDO WTYKOWE GRZEJNIKA P/T IP44

SYSTEM SIECI – TN
OCHRONA OD PORAŻEŃ–SZYBKE

ABRYS Pracownia Architektoniczna Arkadiusz Bojczuk ul. Piłsudskiego 13/9 tel. 83 342 58 77 21-500 Biała Podlaska e-mail: biuro@abrys.info			
BUDYNEK SOCJALNO-TECHNICZNY			
OBIEKT:	ZESPÓŁ PAŁACOWO-PARKOWY W MIĘDZYRZECU PODLASKIM		
ADRES:	ul. LUBELSKA 53, 21-560 MIĘDZYRZEC PODLASKI działki nr ewd. 245/3, 243/22, 243/27, 250/12, 243/18, 248/2, 243/17, 250/3, 250/4		
INWESTOR:	MIASTO MIĘDZYRZEC PODLASKI ul. Pocztowa 8, 21-560 Międzyrzec Podlaski		
NAZWA RYSUNKU:	INSTALACJA Gniazd wtykowych	SKALA: 1:100	NUMER RYSUNKU: E1
PROJEKTANT	inż. Grzegorz Bykowski upr. nr 880/BP/98 specjalność: Instalacyjna	grudzień 2016	
SPRAWDZAJĄCY	mgr inż. Aleksander Kuszneruk upr. nr 702/BP/93 specjalność: Instalacyjna	grudzień 2016	