



Schody terenowe frontowe w murkiem – widok frontowy

Murek przy schodach frontowych:
bloki z granitu kształtowane owalnie wymiary bloków ~ dt. 72 cm, sz. 40cm

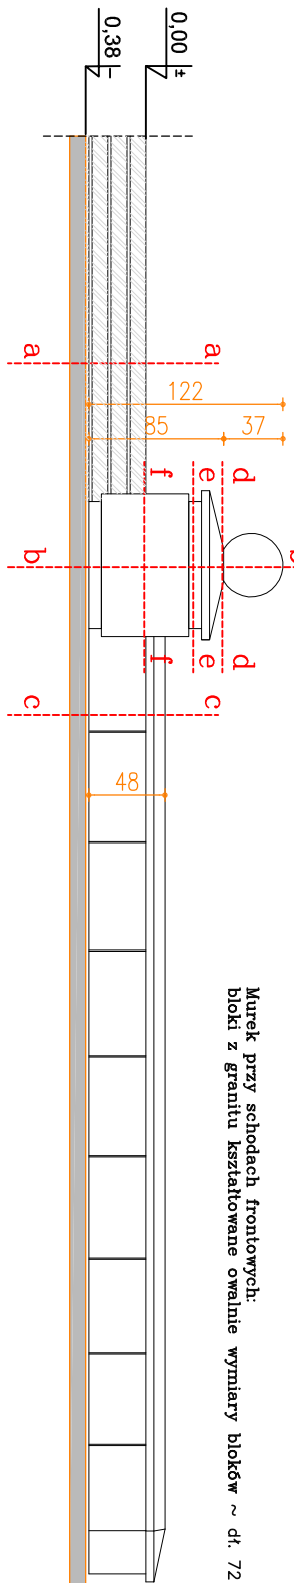

Schody terenowe frontowe w murkiem – rzut z góry


Murek przy schodach frontowych:
bloki z granitu kształtowane owalnie wymiary bloków ~ dt. 72 cm, sz. 40cm

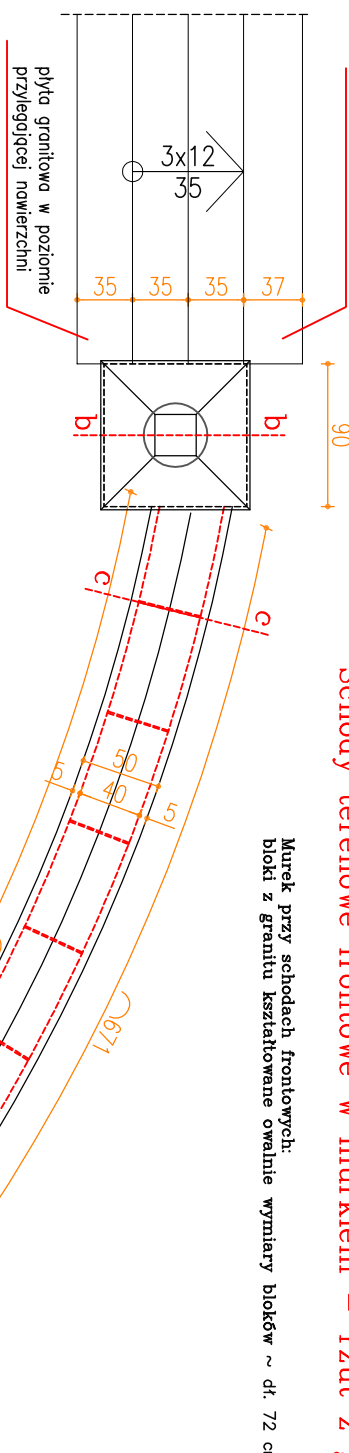


Schody frontowe – przekrój a-a
skala 1:20




KOSTKA GRANITOWA ŁAMANA - SZARA	9-11cm/10-10cm
PODSYPKA Z KRUSZYWA NATURALNEGO	4-5cm
PODBUDOWA Z KRUSZYWA ŁAMANEGO 0/31,5 mm	18cm
STABILIZOWANEGO MECHANICZNE	
PODBUDOWA POMOCNICZA Z GRUNTU	15cm
STABILIZOWANEGO CEMENTEM O Rm=2,5	
GRUNT RODZINY	

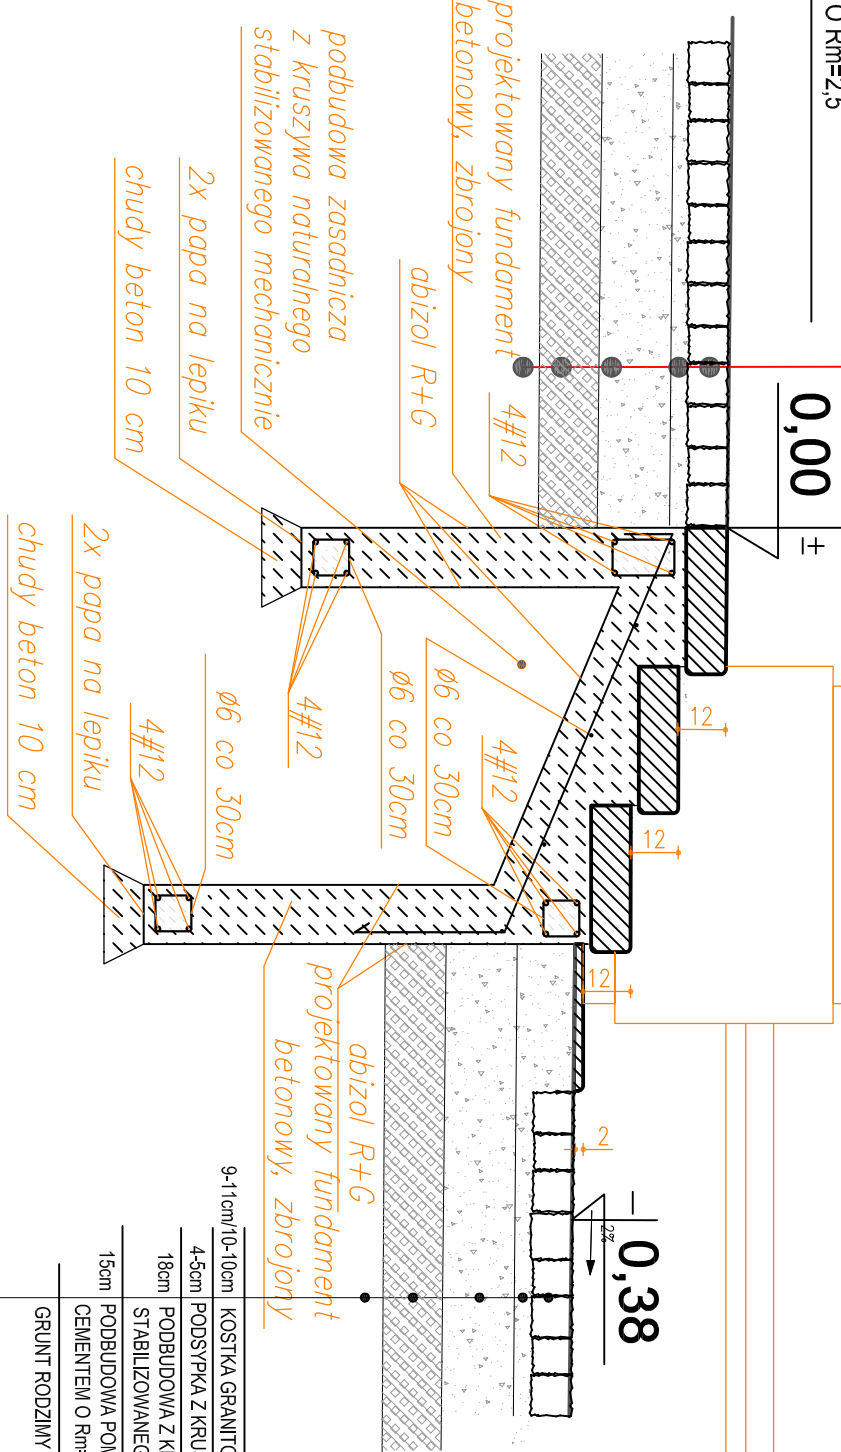


Stupek – przekrój b-b
skala 1:20

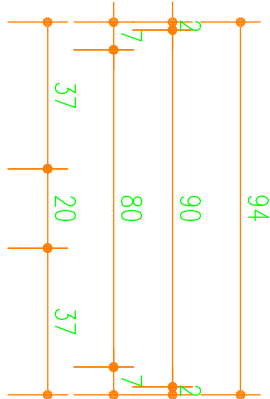


projektowany
stupek, przykrycie stępka, kula
granit satynowy kształtowany
w blokach

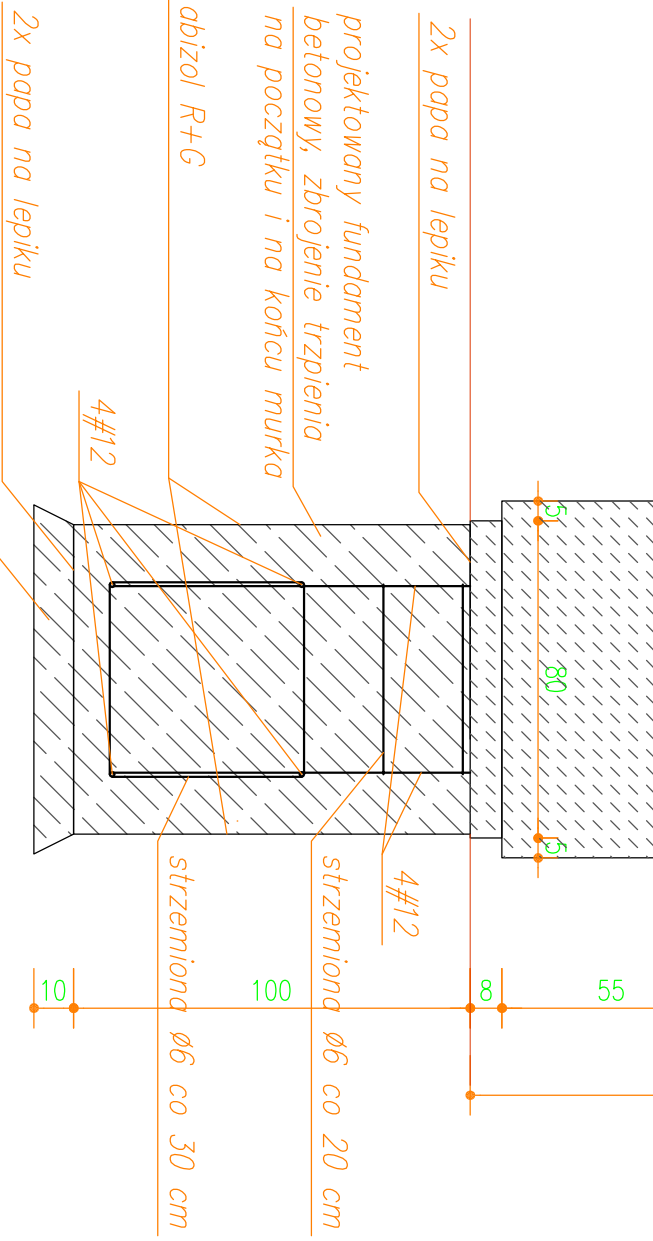

Detal słupnia z bloku granitowego
skala 1:5

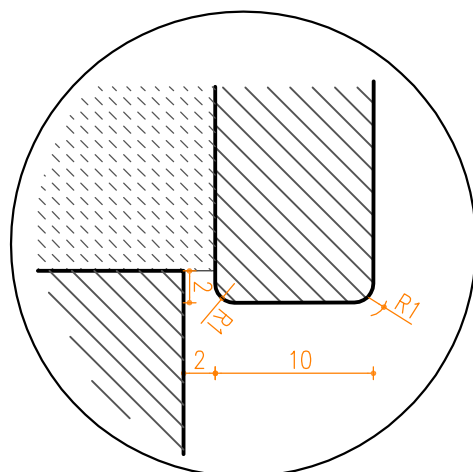




Murek – przekrój c-c
skala 1:20

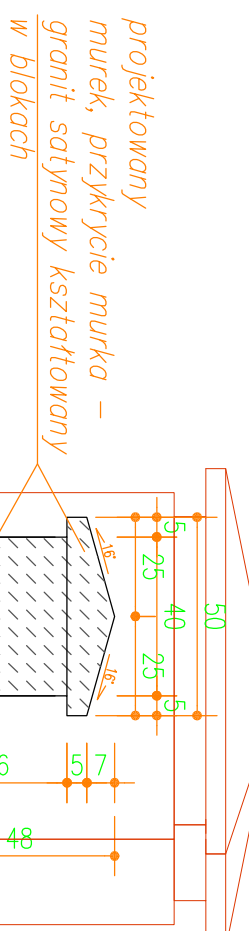

Przykrycie stępka d-d
skala 1:50


Stupek – przekrój e-e
skala 1:50

Stupek – przekrój e-e
skala 1:50

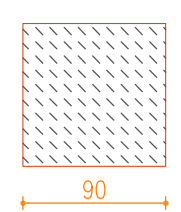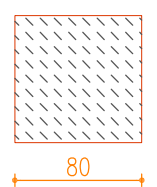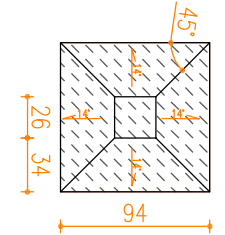

Kolorystyka:
Granit satynowy kształtowany w formie
bloków w kolorze szarym.

SCHODY TERENOWE FRONTOWE Z MURKIEM skala 1:50
(przy wejściu głównym do pałacu)

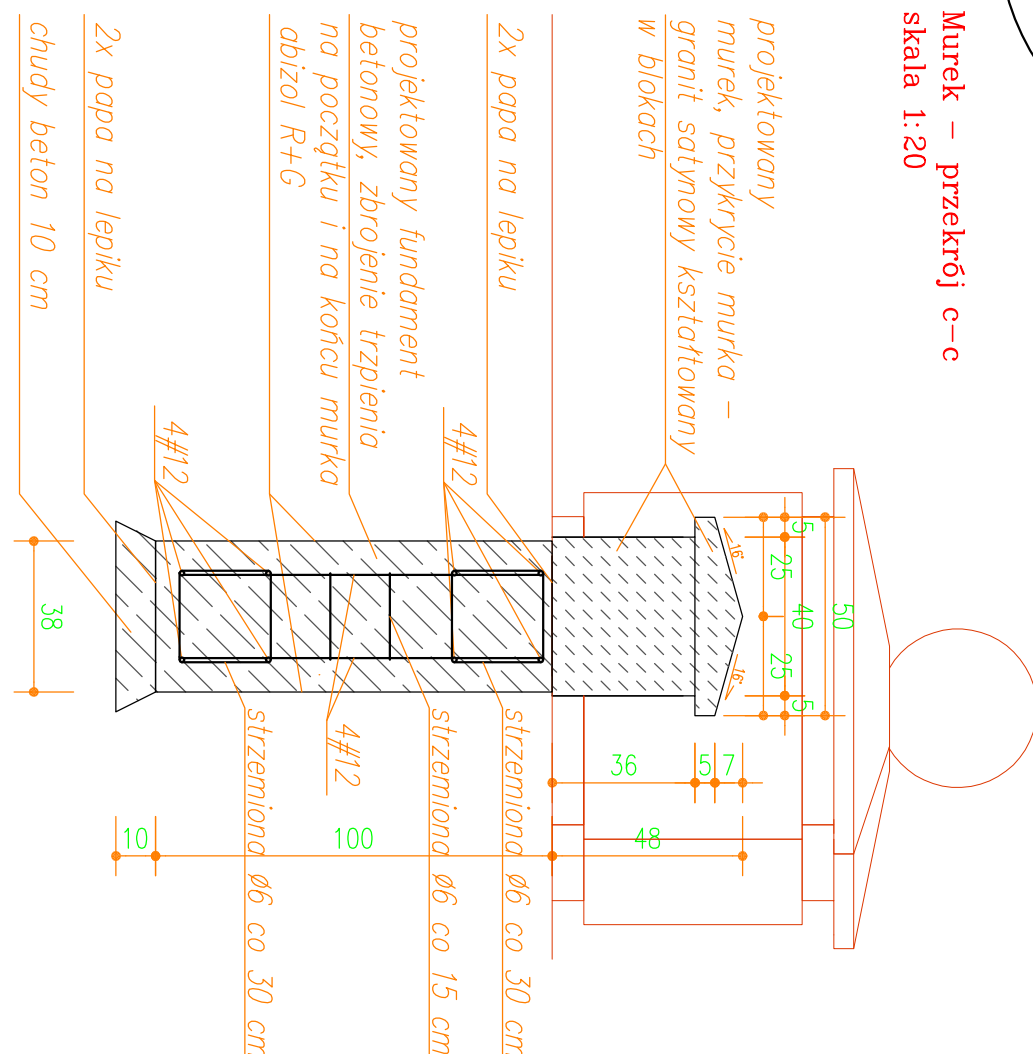

ABRYS Pracownia Architektoniczna Arkadiusz Bojczuk ul. Pilsudskiego 13/9 tel. 83 342 58 77 21-500 Biała Podlaska e-mail: biuro@abrys.info			
PROJEKT ARCHITEKTONICZNO-BUDOWLANY			
OBJEKT: ZESPÓŁ PALACOWO-PARKOWY W MIEDZYRZECU PODLASKIM			
ADRES: ul. LUBELSKA 53, 21-560 MIEDZYRZEC PODLASKI			
Odbiór: ewm. 24503, 24502, 24502/1, 24502/2, 24502/3, 