




PRZEKRÓJ NR 8
NAWIERZCHNIA MINERALNA WODOPRZEPUSZCZALNA

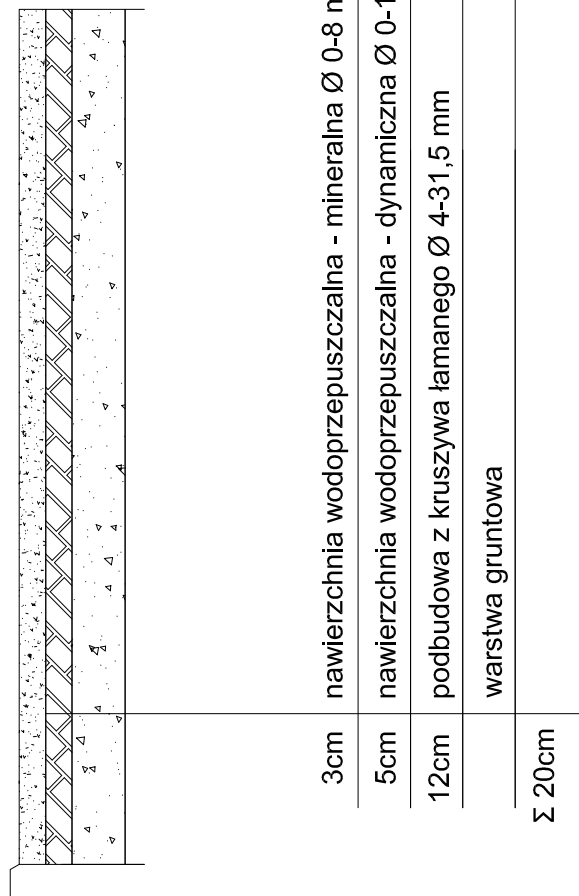


PRZEKRÓJ NR 9
NAWIERZCHNIA Z BETONU DEKORACYJNEGO

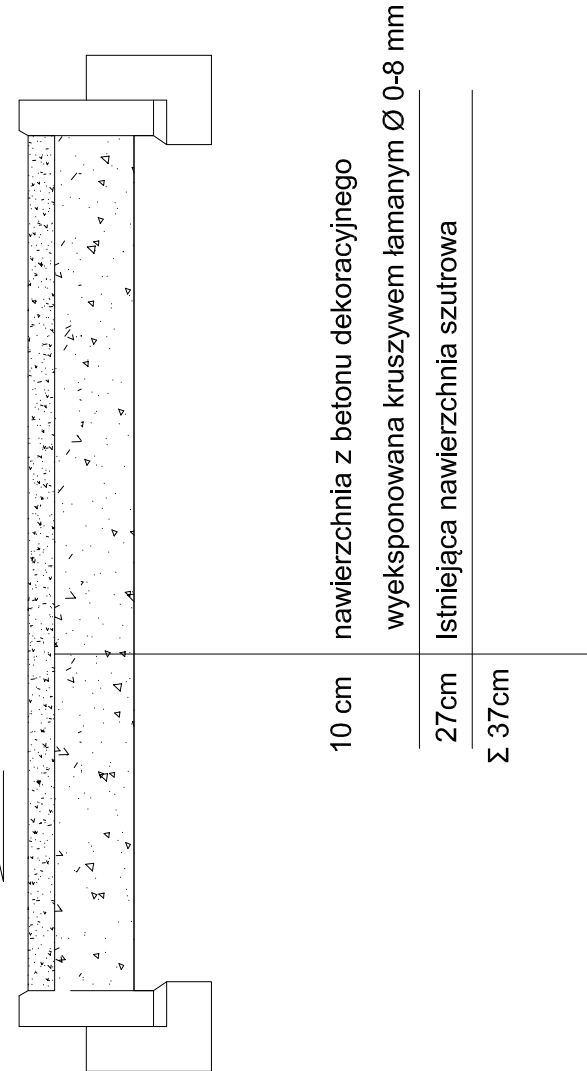


PRZEKRÓJ NR 6
NAWIERZCHNIA MINERALNA WODOPRZEPUSZCZALNA

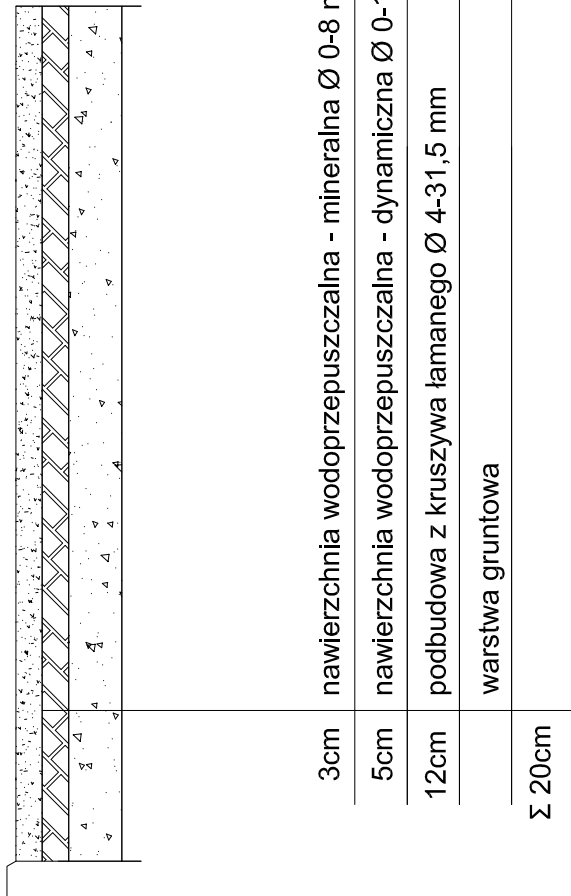


PRZEKRÓJ NR 7
NAWIERZCHNIA MINERALNA WODOPRZEPUSZCZALNA

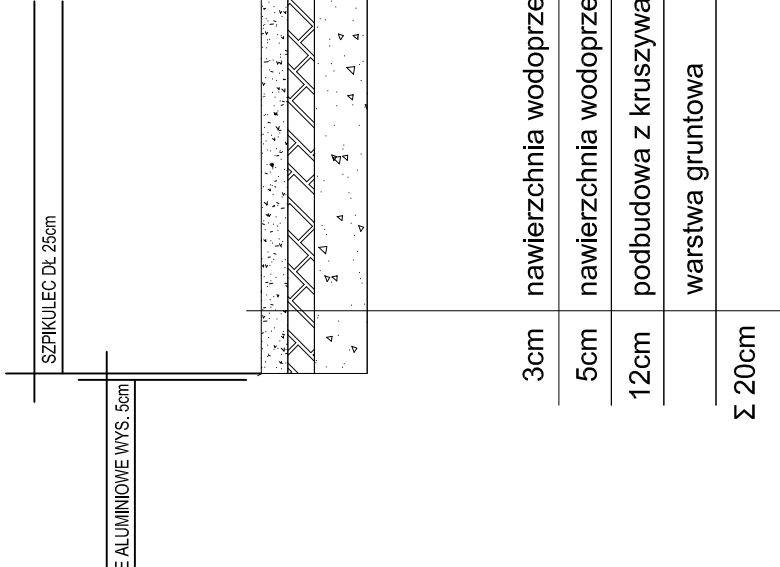


PRZEKRÓJ NR 4
NAWIERZCHNIA Z KOSTKI KAMIENNEJ - OBRZEŻE POJEDYŃCZE Z KOSTKI BAZALTOWEJ

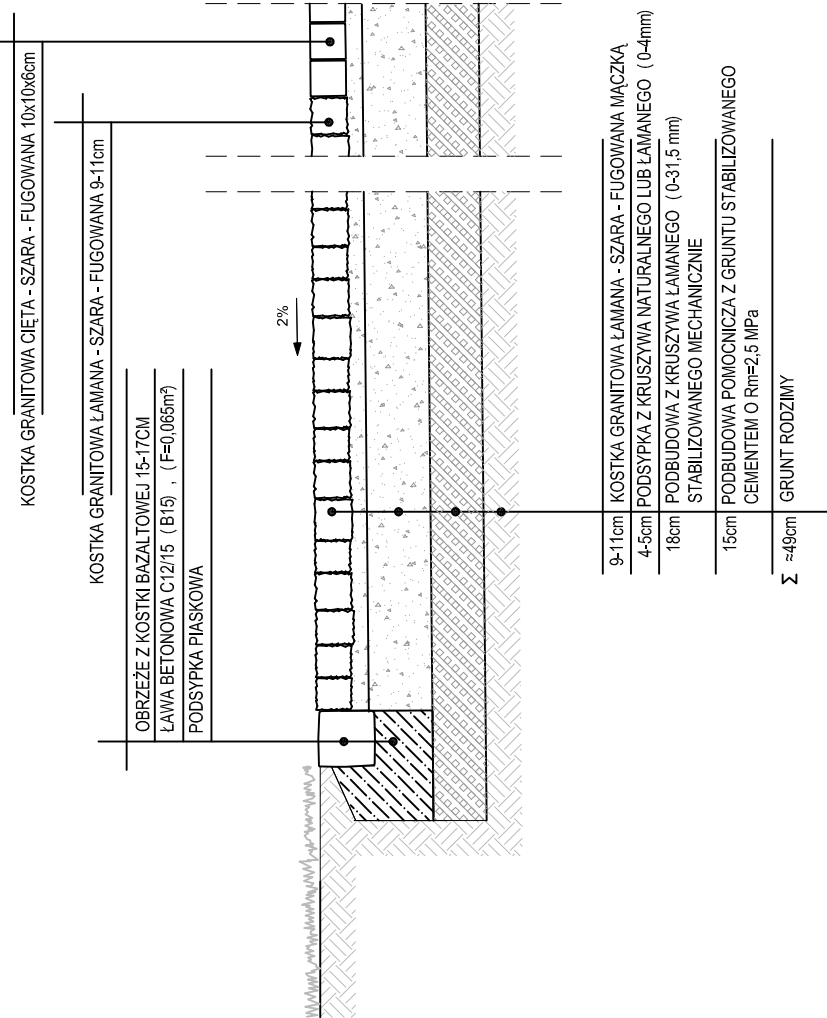


PRZEKRÓJ NR 5a
NAWIERZCHNIA Z KOSTKI BETONOWEJ TYPU STAROBRUK

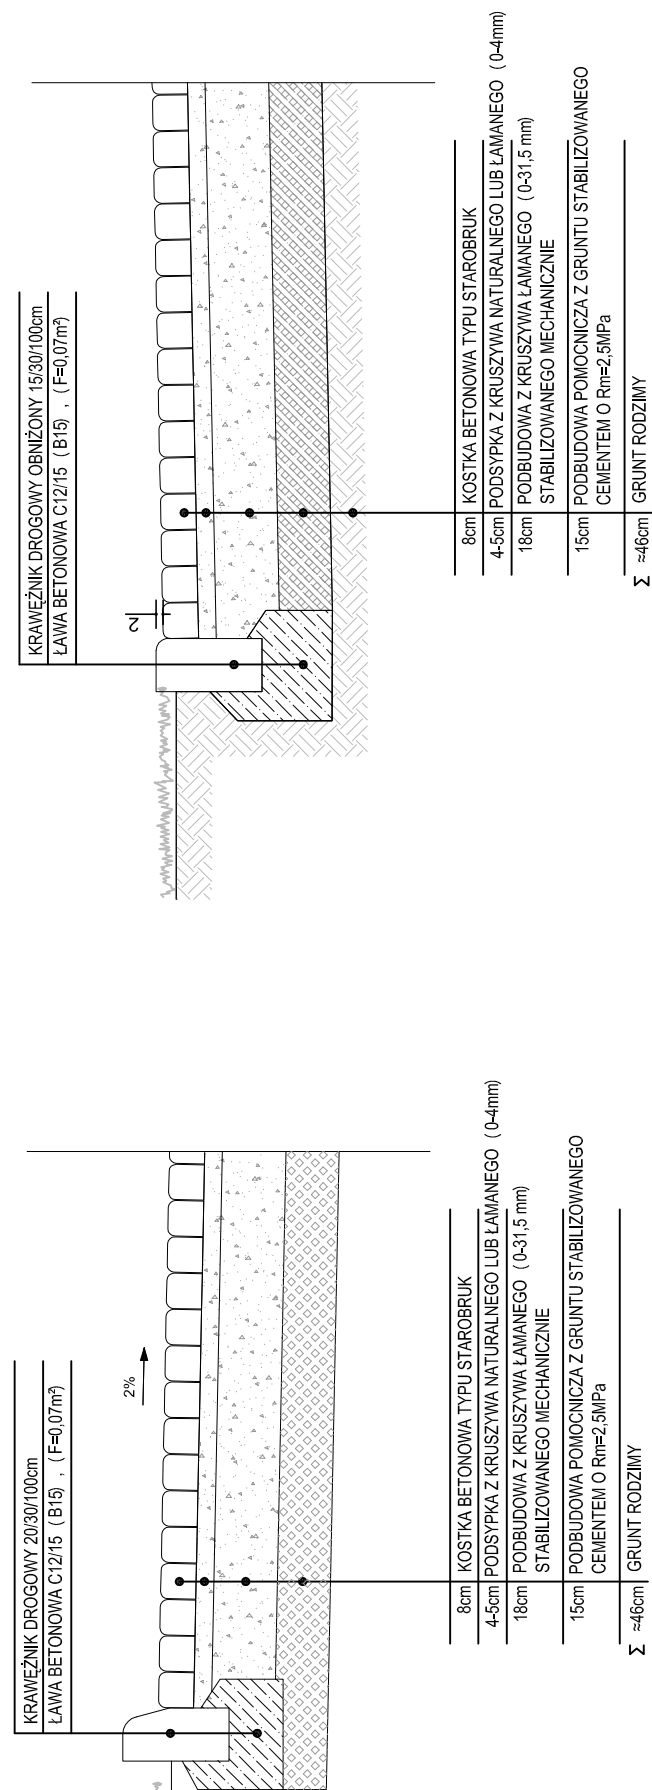


PRZEKRÓJ NR 2
NAWIERZCHNIA Z KOSTKI KAMIENNEJ - OBRZEŻE POTRÓJNE Z KOSTKI BAZALTOWEJ

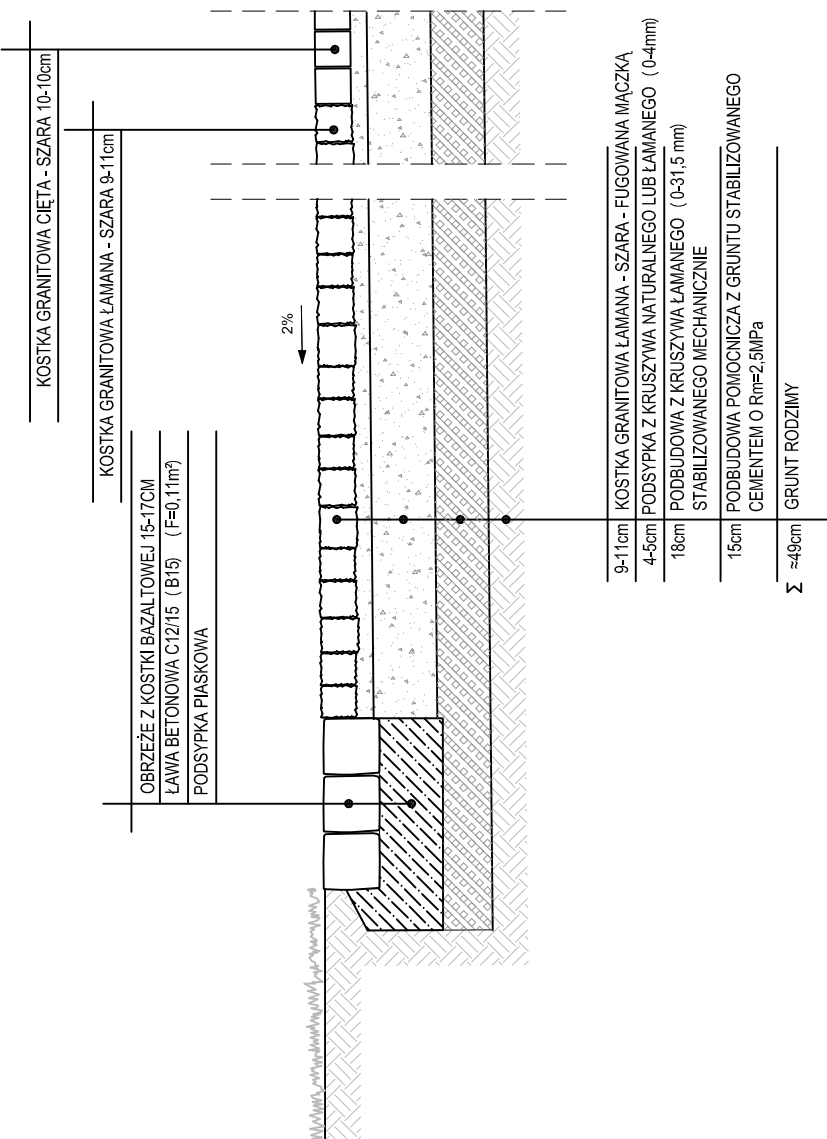

PRZEKRÓJ NR 3
NAWIERZCHNIA Z KAMIENI POLNYCH

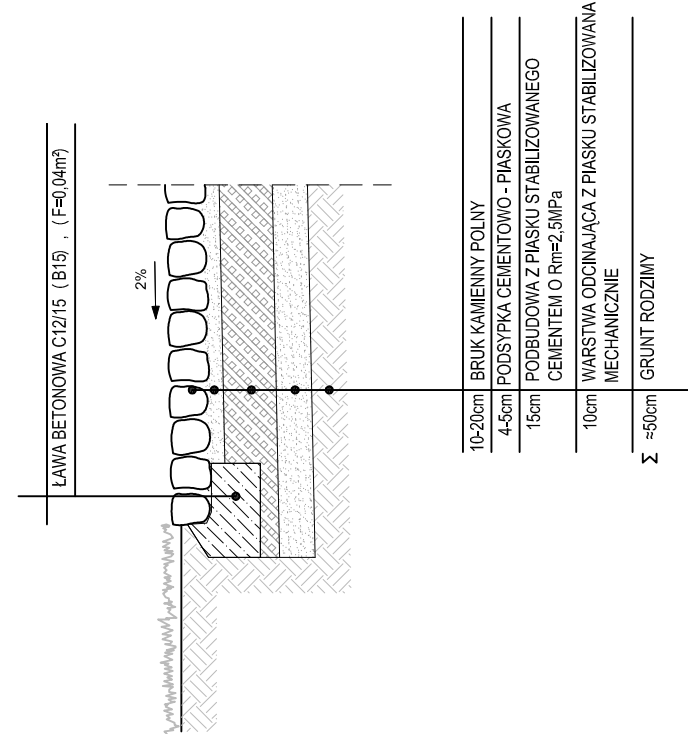

PRZEKRÓJ NR 1
NAWIERZCHNIA Z PŁYT GRANITOWYCH

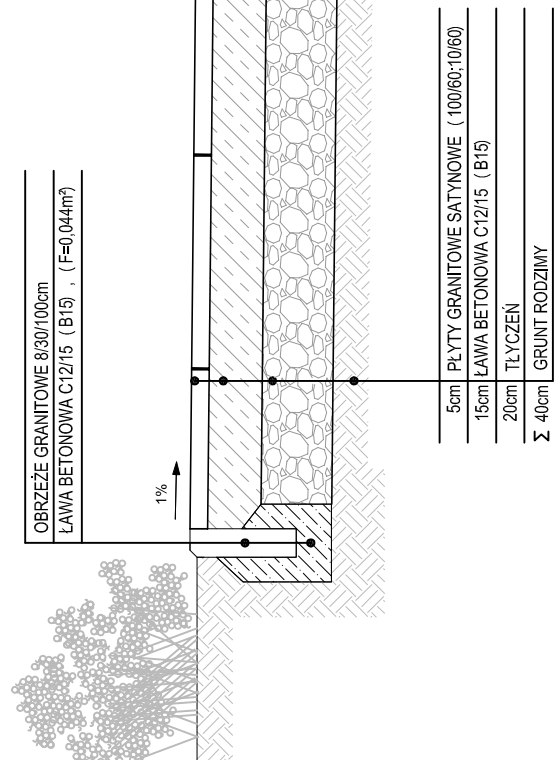

ABRYS Pracownia Architektoniczna Arkadiusz Bojczuk ul. Pilsudskiego 13/9 tel. 83 342 58 77 21-500 Biała Podlaska e-mail: biuro@abrys.info	
PROJEKT ARCHITEKTONICZNO-BUDOWLANY	
OBIEKT:	ZESPÓŁ PALACOWO-PARKOWY W MIEDZYZRZECU PODLASKIM
ADRES:	ul. LUBELSKA 53, 21-560 MIEDZYZRZEC PODLASKI dla ul. nr ewid. 2493, 2492, 2491, 2490, 2489, 2488, 2487, 2486, 2485, 2484
INWESTOR:	MIASTO MIEDZYZRZEC PODLASKI ul. Pocztowa 8, 21-560 Miedzyrzec Podlaski
NAZWA RYSUNKU:	PRZEKROJE NAWIERZCHNI
NUMER RYSUNKU:	1:20
PROJEKTANT:	mgr inż. architekt Arkadiusz Bojczuk
ARCHITEKTURA:	upr. nr. 37413/2001 specjalność architektoniczna
PROJEKTANT:	mgr inż. Piotr Bojczuk upr. nr. 2689/Lb/74
KONSTRUKCJA:	specjalność konstrukcyjno-inżynierska
PROJEKTANT:	mgr inż. architekt krajobrazu
ZIELENI:	Marek Osak
ASYSTENTKA:	inż. architekt krajobrazu
PROJEKTANTA:	Zofia Zacharczuk