



RZUT PARTERU - INSTALACJA WODOCIĄGOWA

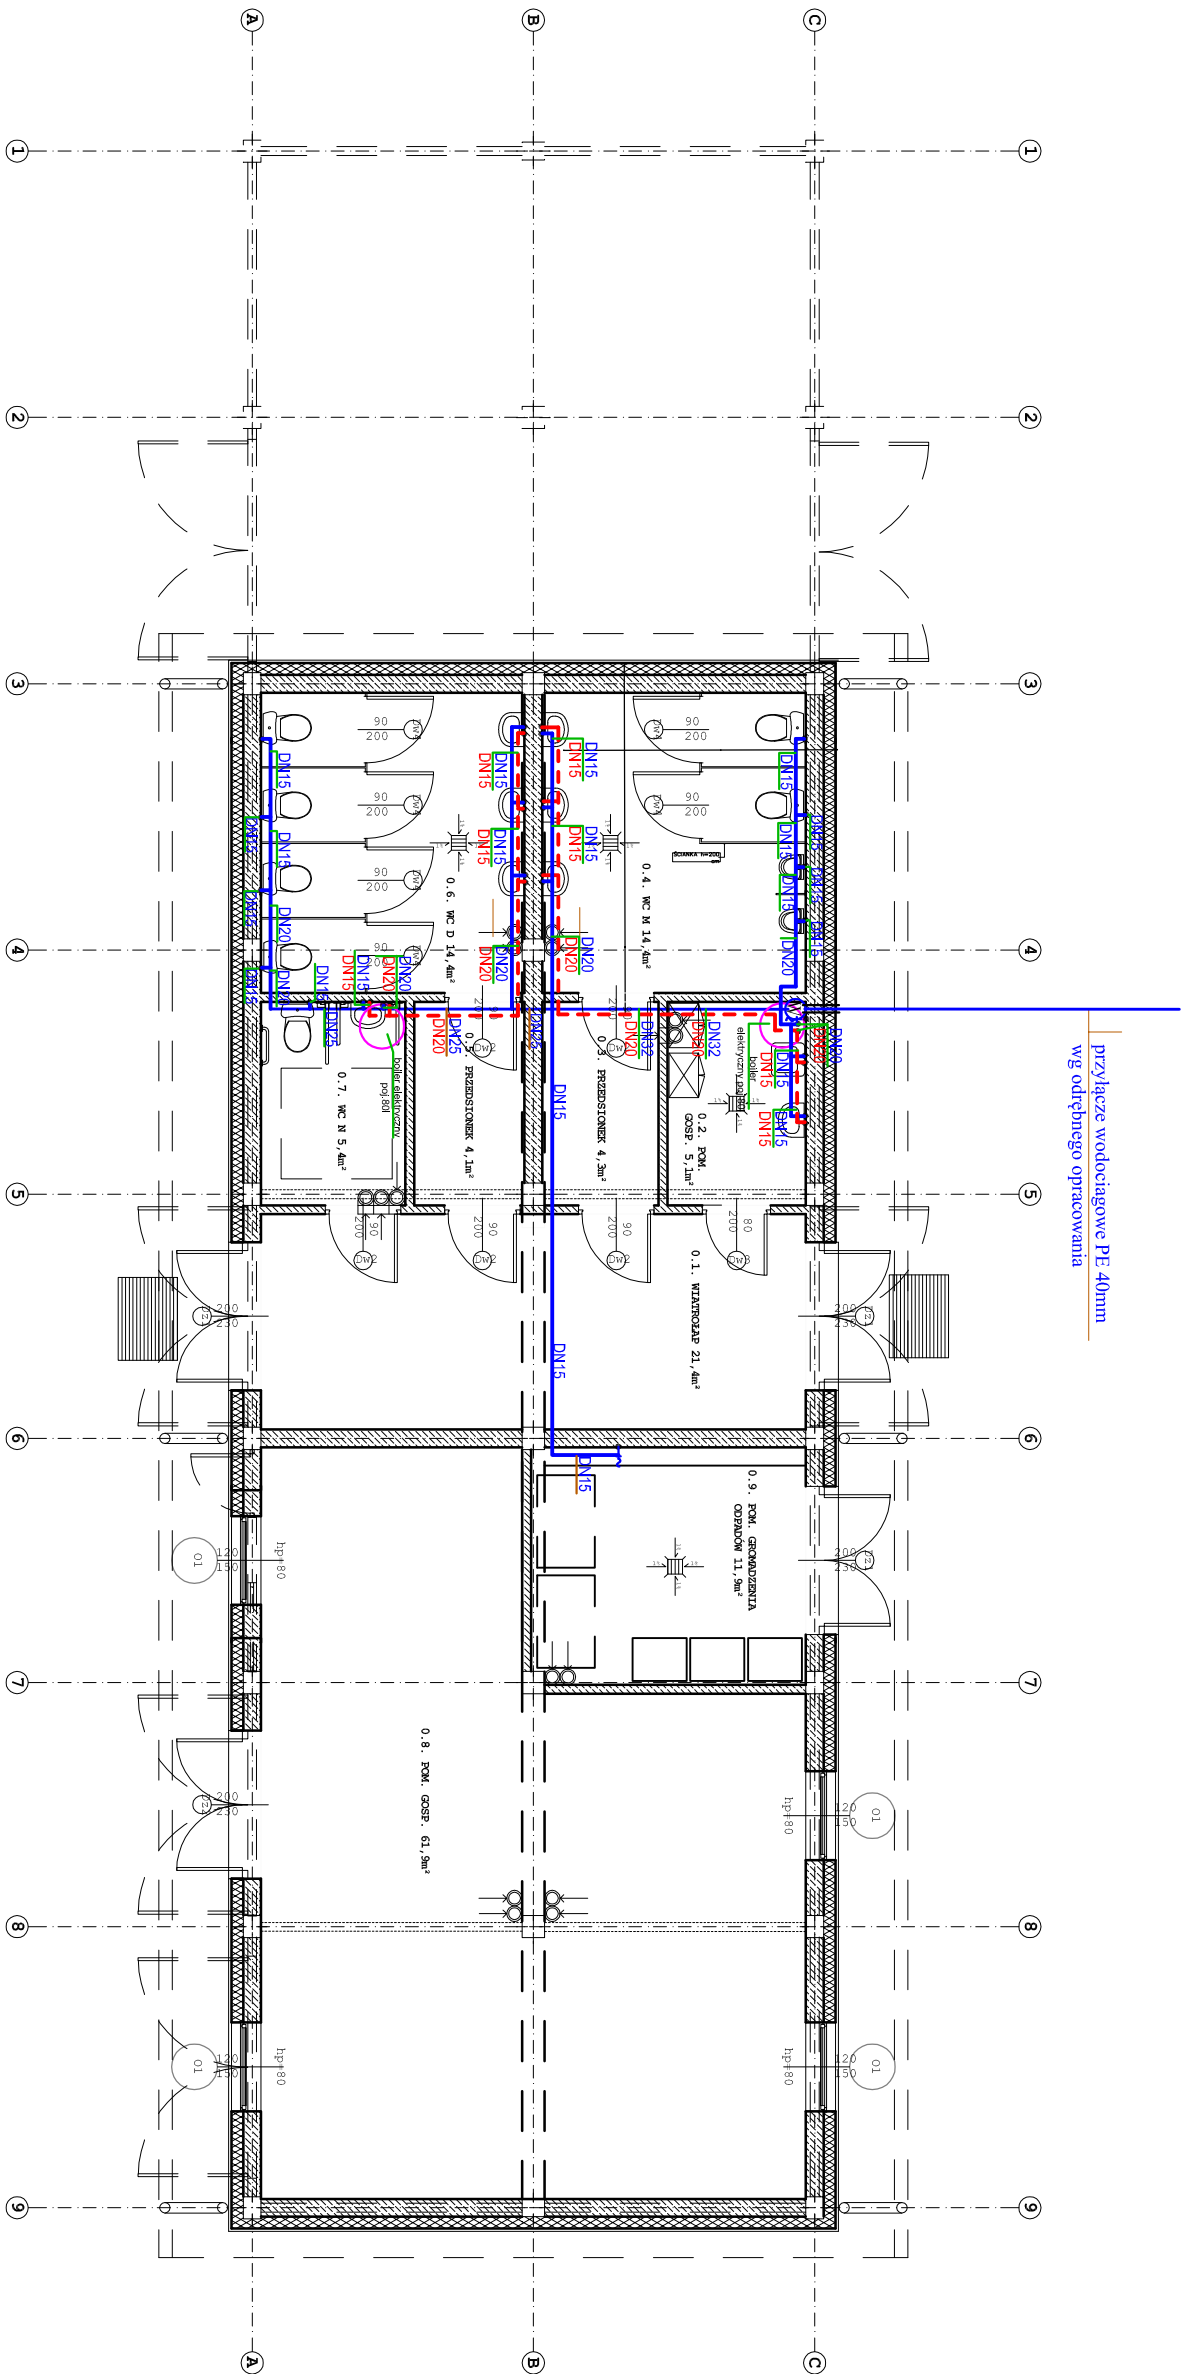

LEGENDA

- DN15 - średnice zimna woda/ciepła woda
DN15 - przewód zimna woda
DN15 - przewód wody ciepłej

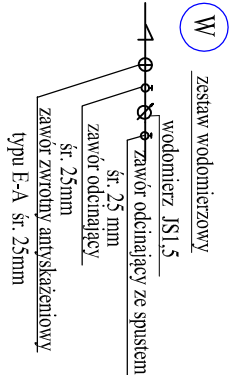

		ABRYS Pracownia Architektoniczna ul. Piłsudskiego 13/9 21-500 Biała Podlaska		Arkadiusz Bojczuk tel. 83 342 58 77 e-mail: biuro@abrys.info
PROJEKT				
ARCHITEKTONICZNO-BUDOWLANY				
OBIEKT:	ZESPÓŁ PALACOWO-PARKOWY W MIĘDZYRZECU PODLASKIM <i>INSTALACJO SANKIARY W</i>			
ADRES:	ul. LUBELSKA 53, 21-560 MIĘDZYRZEC PODLASKI działki nr ewid. 248/3, 253/22, 243/27, 243/12, 243/18, 248/2, 243/17, 250/3, 250/4			
INWESTOR:	MIASTO MIĘDZYRZEC PODLASKI ul. Pocztowa 6, 21-560 Międzyrzec Podlaski			
NAZWA RYSUNKU:	RZUT PARTERU <i>INSTALACJE WOODOCZONE</i>	SKALA RYSUNKU:	1:100	
PROJEKTANT:	mgr inż. Mirosława Kobylńska upr. nr. 278/LB/99 specyfność: hab/cyfry/san/ma			
SPRAWDZAJĄCY:	mgr inż. Beata Jasłowska upr. nr. 1162/LB/093 specyfność: insk/cyfry/san/ma			
		NUMER RYSUNKU:	S1	grudzień 2016