


RZUT PARTERU - INSTALACJA KANALIZACYJNA

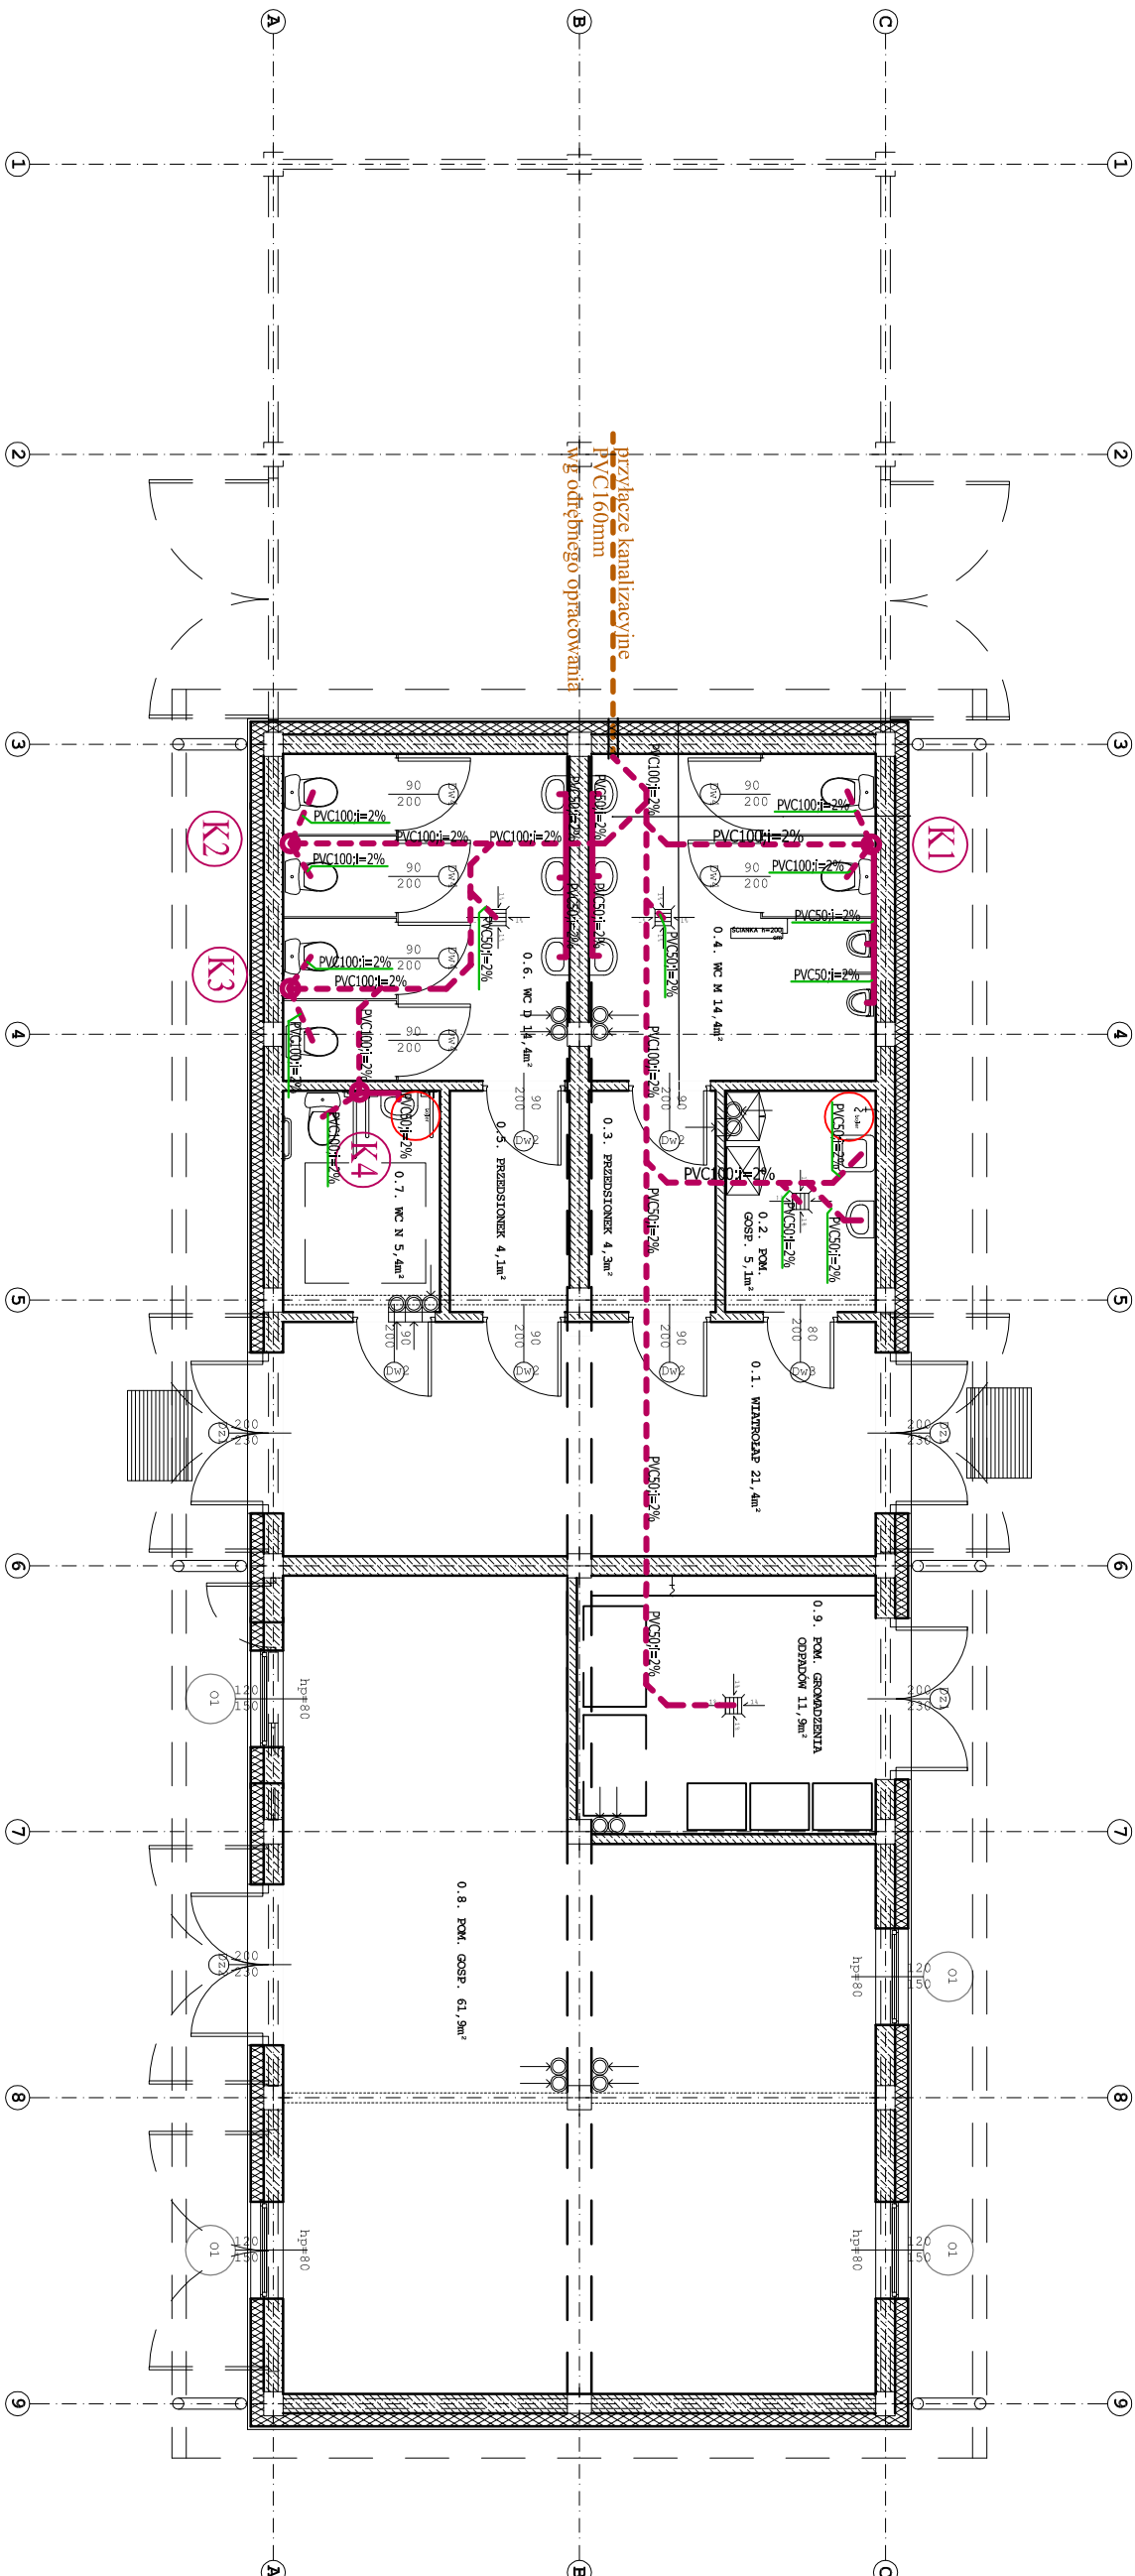

LEGENDA

- PVC100*i*=2% przewód kanalizacji sanitarnej prowadzony w ścianie
- PVC100*i*=2% przewód kanalizacji sanitarnej prowadzony pod posadzką
- (K1) pion kanalizacji sanitarnej

		ABRYS Pracownia Architektoniczna Atkadiusz Bojczuk ul. Piłsudskiego 13/9 tel. 83 342 58 77 21-500 Biała Podlaska e-mail: biuro@abrys.info	
PROJEKT			
ARCHITEKTONICZNO-BUDOWLANY			
OBIEKT:	ZESPÓŁ PAŁACOWO-PARKOWY W MIĘDZYRZECU PODLASKIM		
ADRES:	INSTALACJE SANITARNE ul. LUBELSKA 53, 21-560 MIĘDZYRZEC PODLASKI		
INWESTOR:	dzielnik nr ewid. 245/32, 243/22, 243/21, 250/12, 243/18, 248/2, 243/17, 250/3, 250/4		
NAZWA RYSUNKU:	MIASTO MIĘDZYRZEC PODLASKI ul. Pocztowa 8, 21-560 Międzyrzec Podlaski		
PROJEKTANT:	RZUT PARTERU INSTALACJE KANALIZACYJNE	SKALA RYSUNKU: 1:100	NUMER RYSUNKU: S2
SPRAWDZAJĄCY:	mgr inż. Mirosław Kobyliski upr. nr. 278/Lb99	specjalność: instalacja sanitarna	grudzień 2016
	mgr inż. Beata Jasńska upr. nr. LUB028PW0513	specjalność: instalacja sanitarna	grudzień 2016