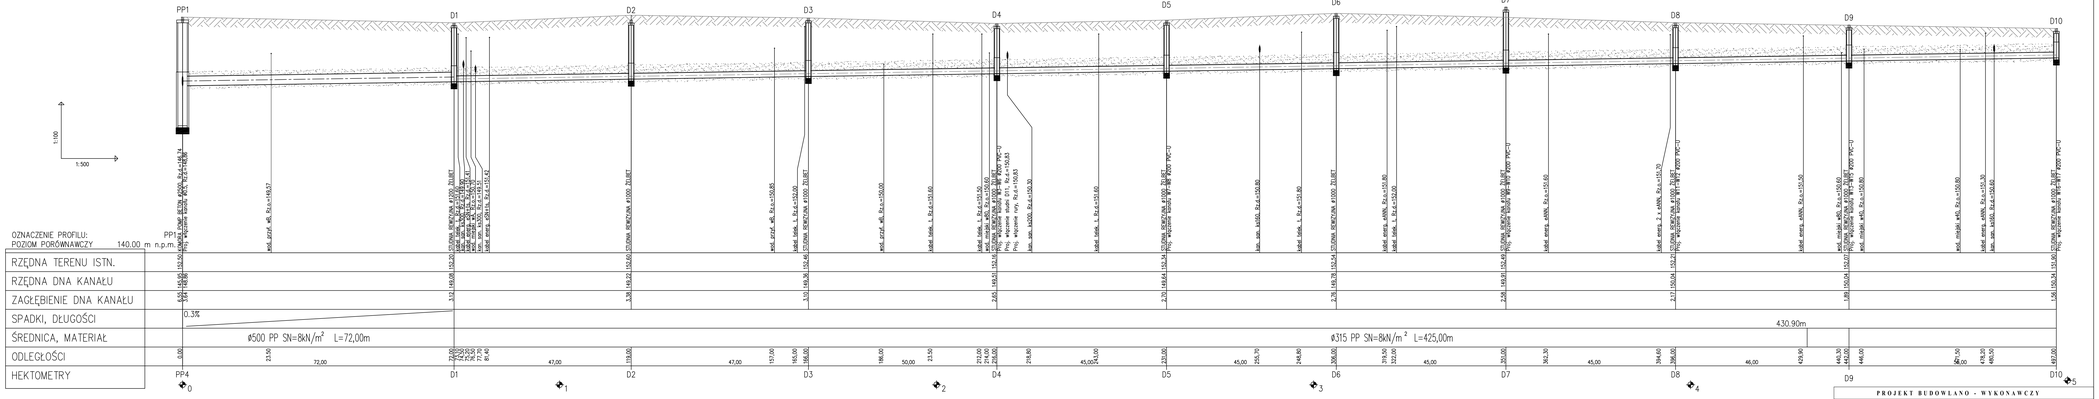

PROJEKT BUDOWLANO - WYKONAWCZY			
Nazwa obiektu:	OBIEKT: *Kanalizacja deszczowa w ul. Asnyka i ul. Brzechwy*		
Adres obiektu:	**dz. 122, 17, 5171, 5173, 191/5, 183, 197, 191/4, 191/3, 203/5, 203/6, 204/5, 205/2, 208/14, 208/3, obręb 0004, jedn. ewidencyjna 0601H_1 Międzyrzec Podlaski**		**Rys. nr S-3.1**
Inwestor :	Miasto Międzyrzec Podlaski 21-560 Międzyrzec Podlaski ul. Pocztowa 8	Data	**08.2016 r.**
Przedmiot rys. :	PROFIL PODŁUŻNY KANALIZACJE GRAWITACYJNEJ	Skala	**1:500/100**
Branża :	**Sanitarna**	sgn. bud.	podpis
Projektował :			
Sprawdził :			