


ELEWACJA BOCZNA SKALA 1:50

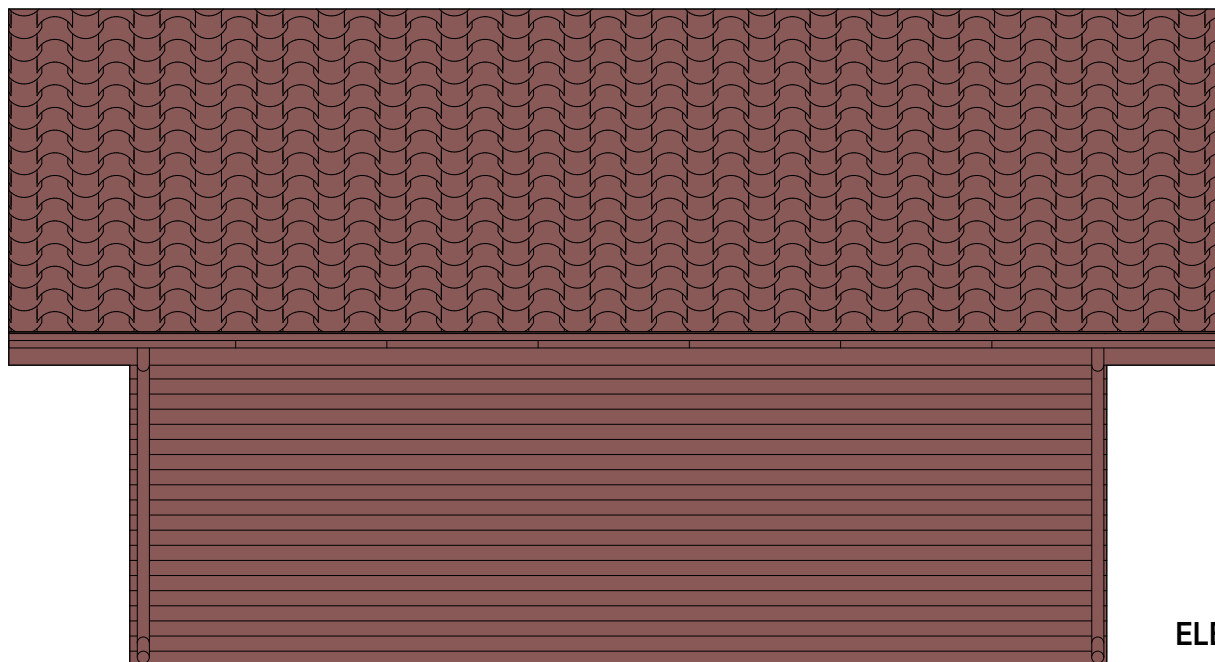

ELEWACJA BOCZNA SKALA 1:50