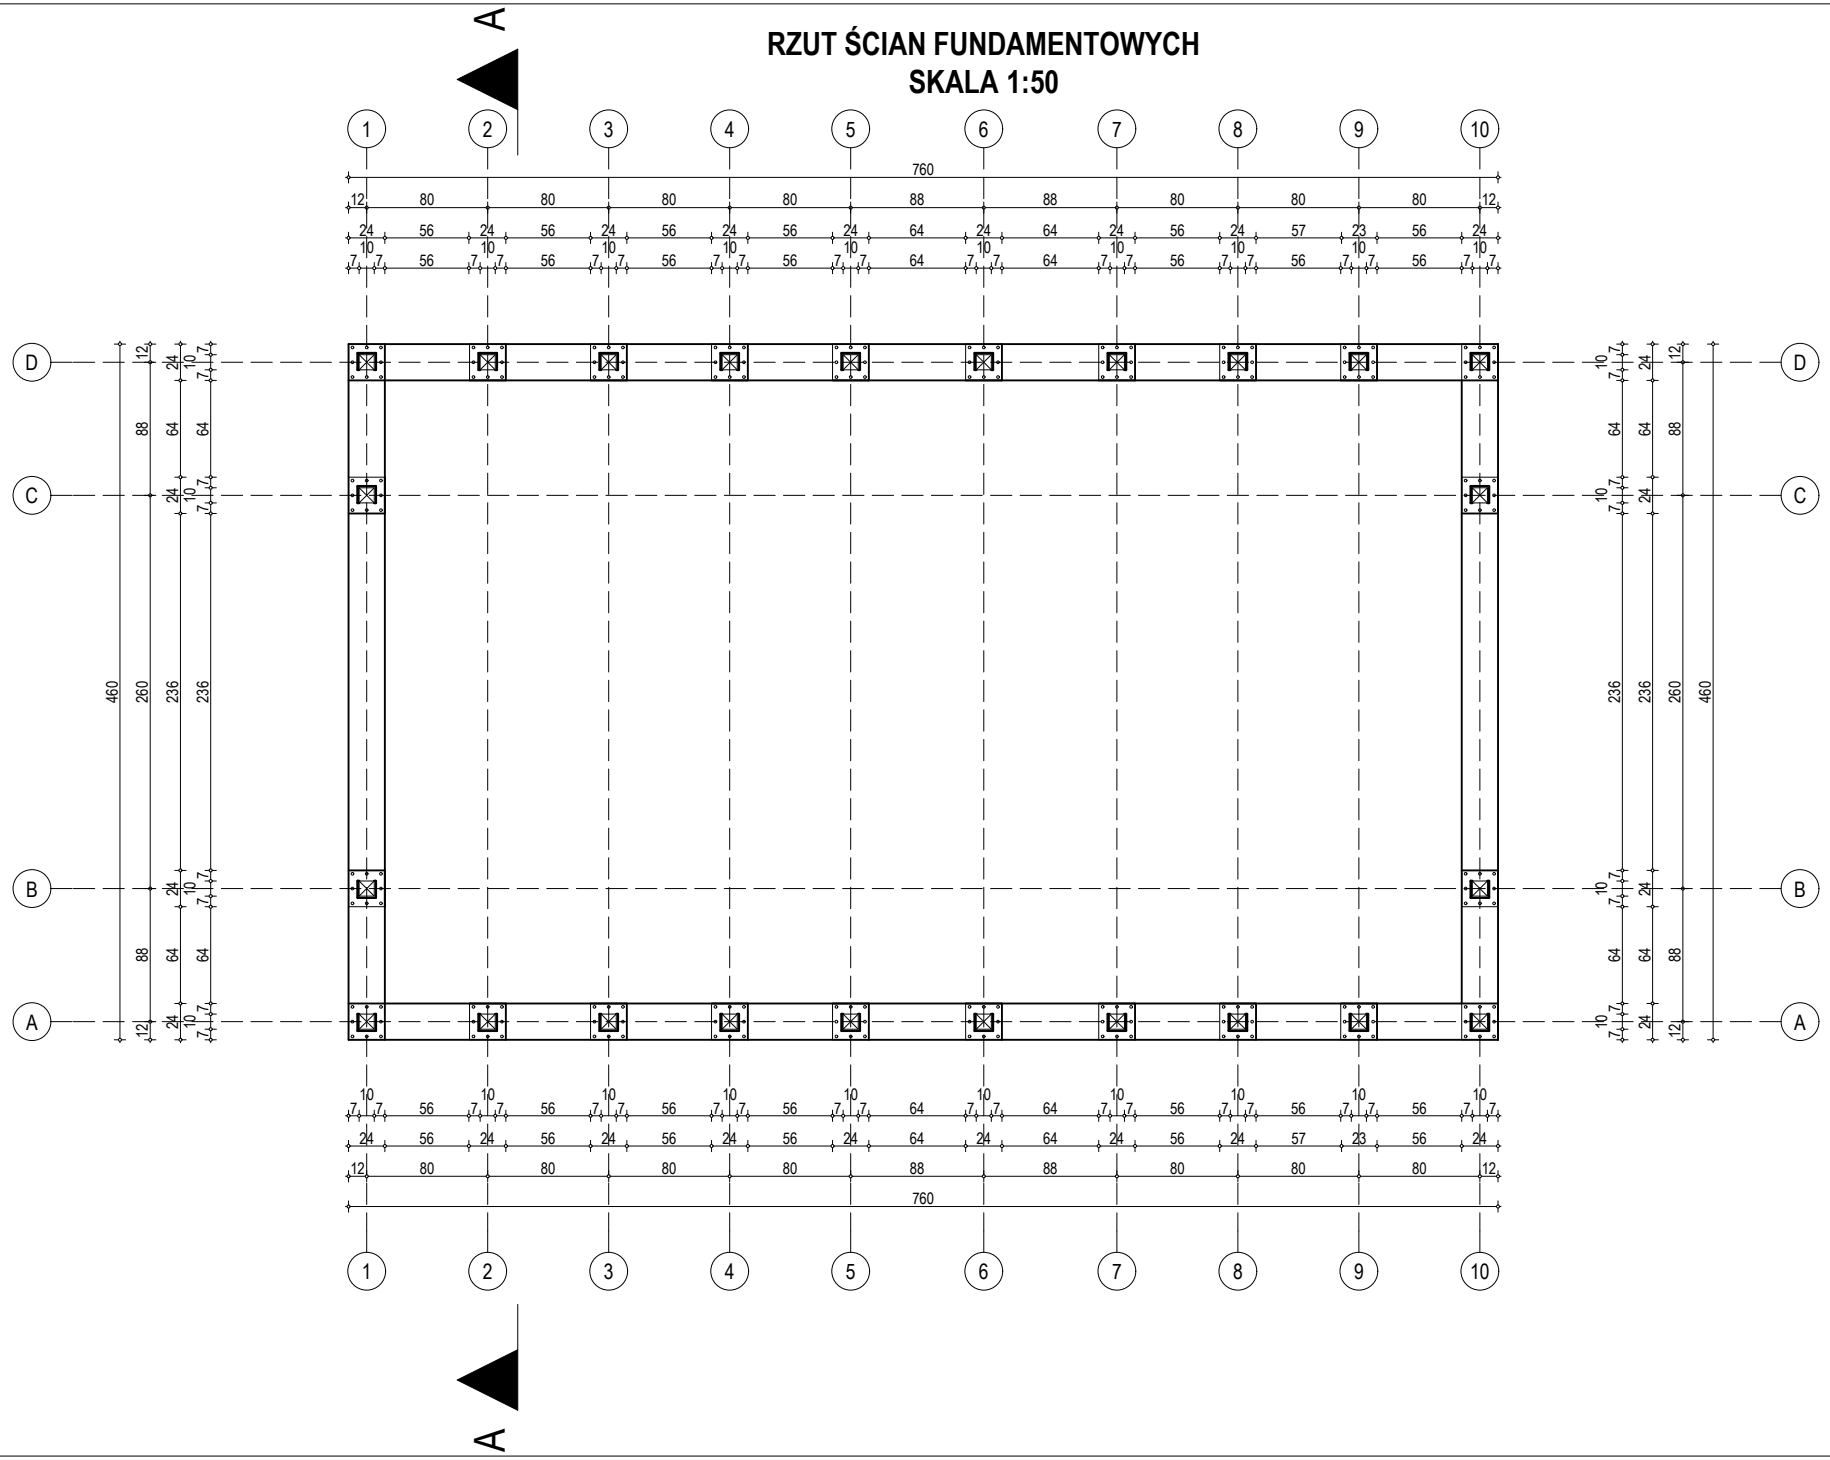RZUT ŚCIAN FUNDAMENTOWYCH
SKALA 1:50