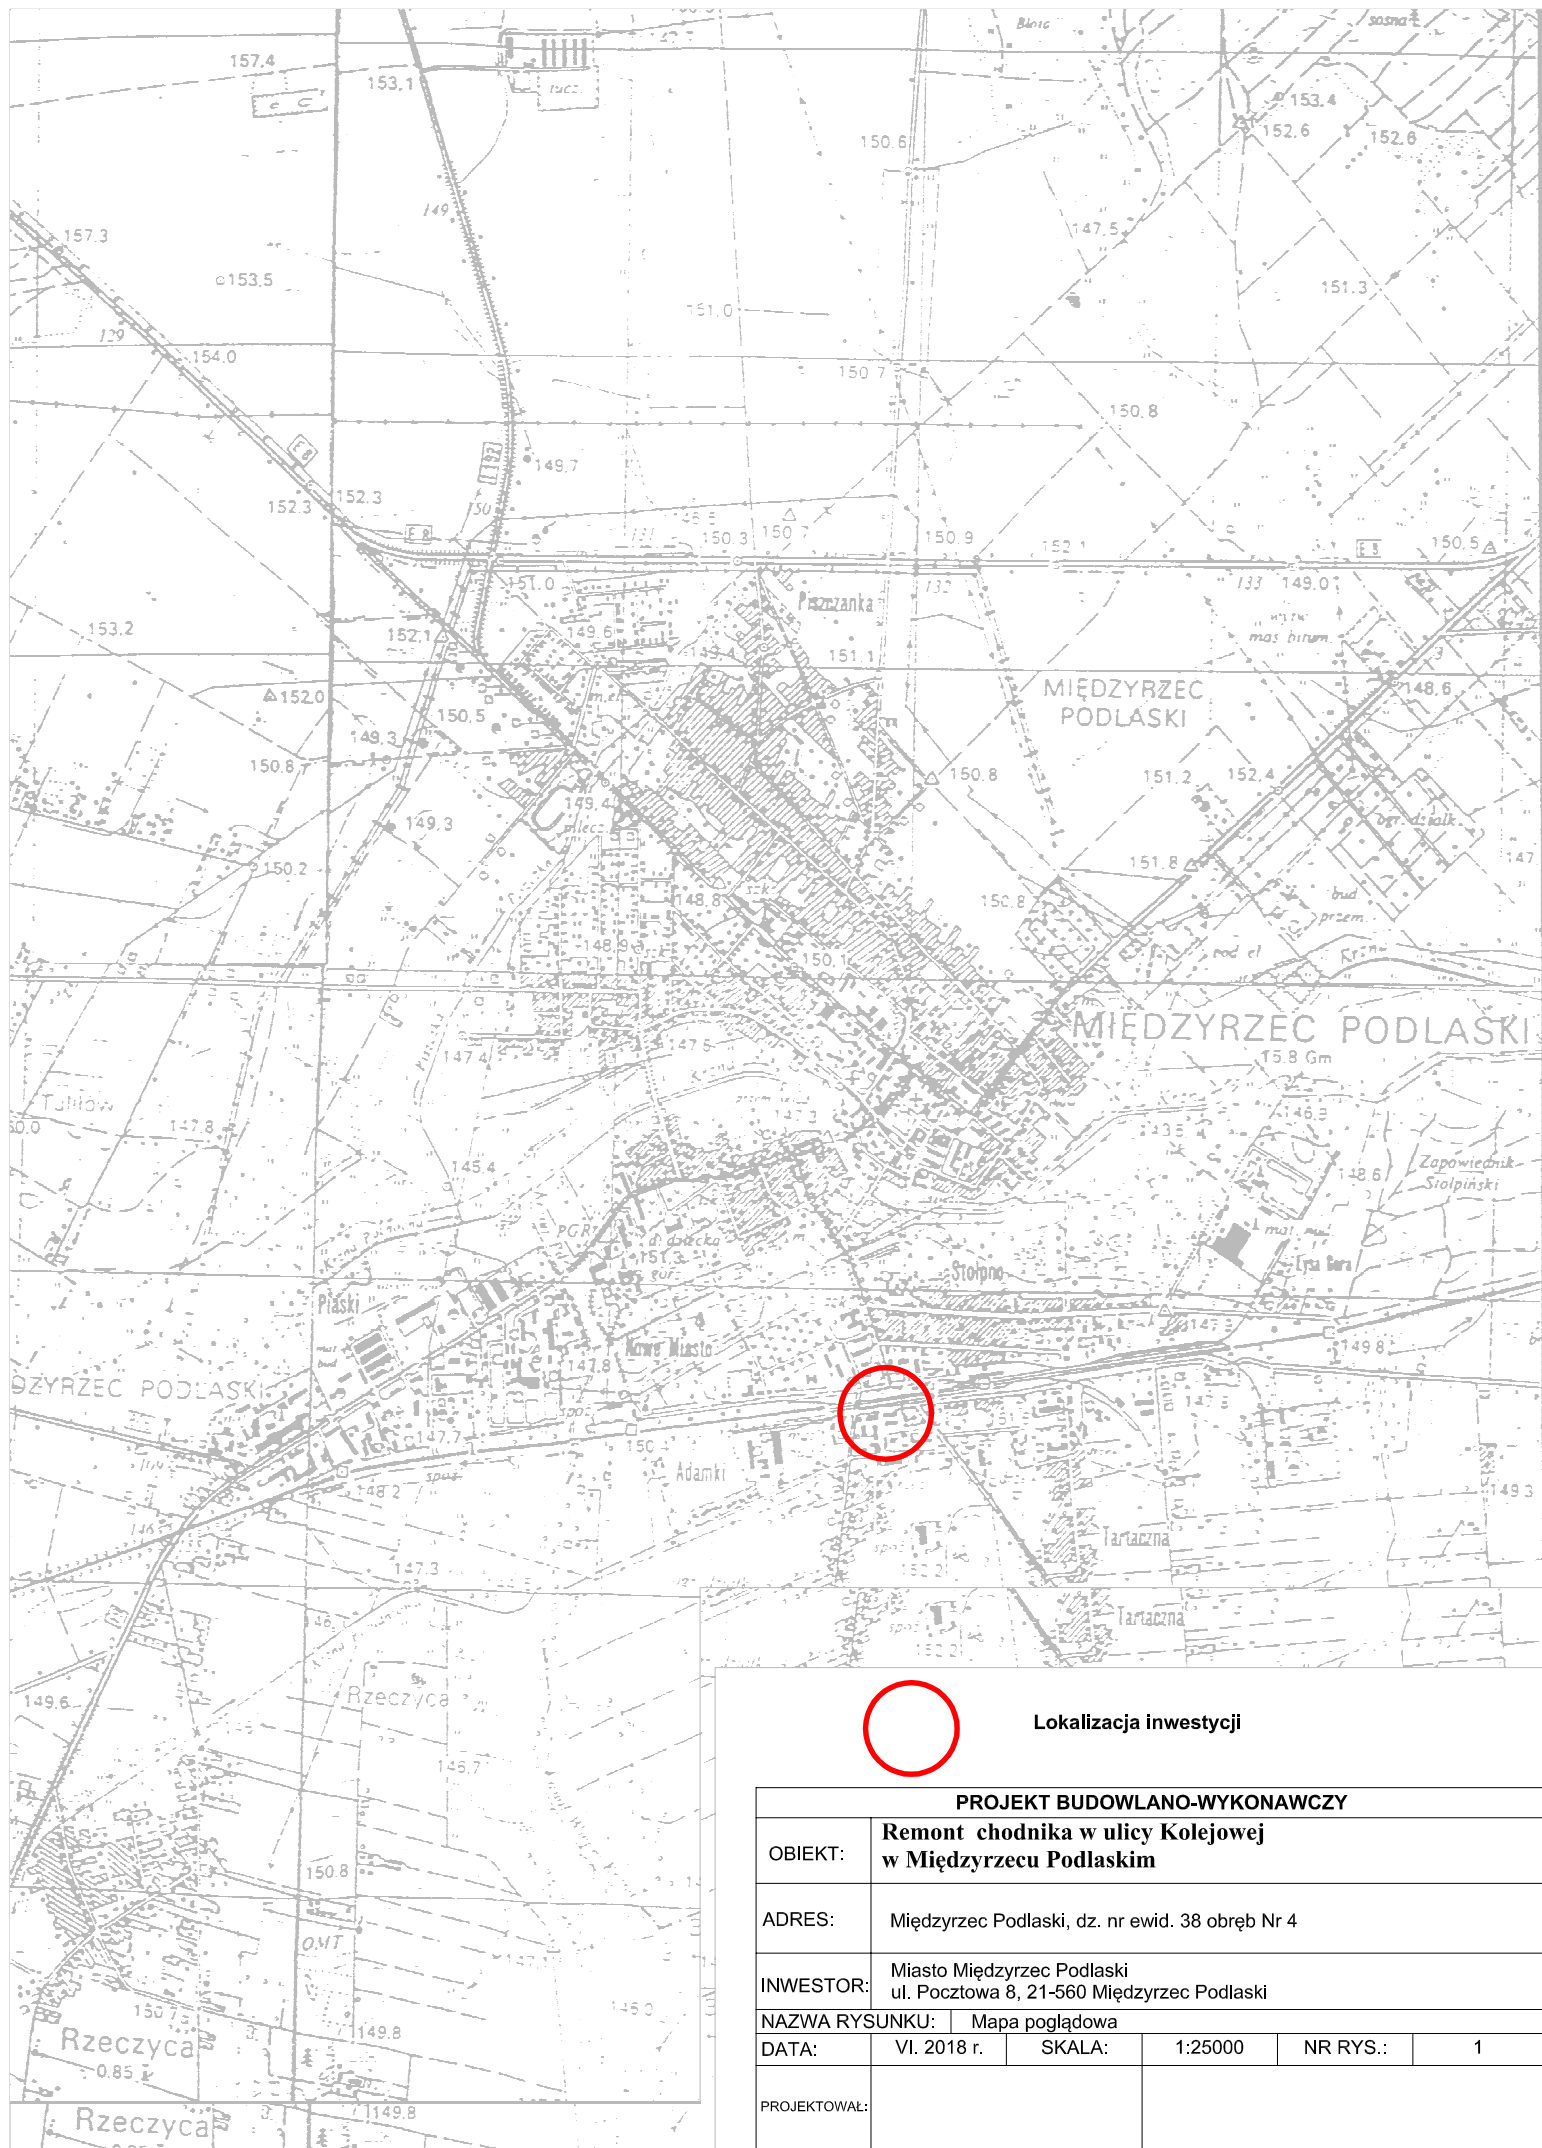


Lokalizacja inwestycji

PROJEKT BUDOWLANO-WYKONAWCZY					
OBIEKT:	Remont chodnika w ulicy Kolejowej w Międzyrzeczu Podlaskim				
ADRES:	Międzyrzec Podlaski, dz. nr ewid. 38 obręb Nr 4				
INWESTOR:	Miasto Międzyrzec Podlaski ul. Pocztowa 8, 21-560 Międzyrzec Podlaski				
NAZWA RYSUNKU:	Mapa poglądowa				
DATA:	VI. 2018 r.	SKALA:	1:25000	NR RYS.:	1
PROJEKTOWAŁ:					