



Przekrój normalny chodnika

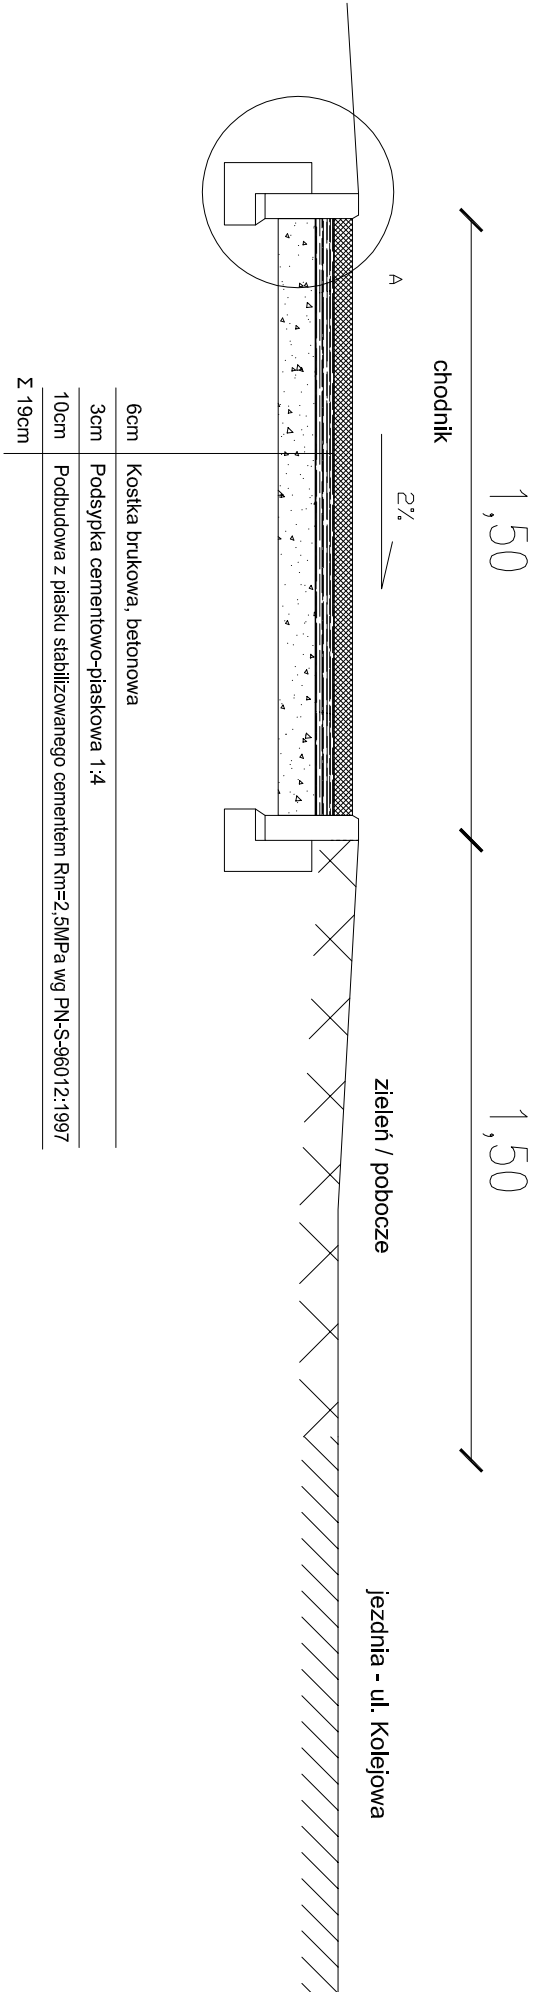

SZCZEGÓŁ A

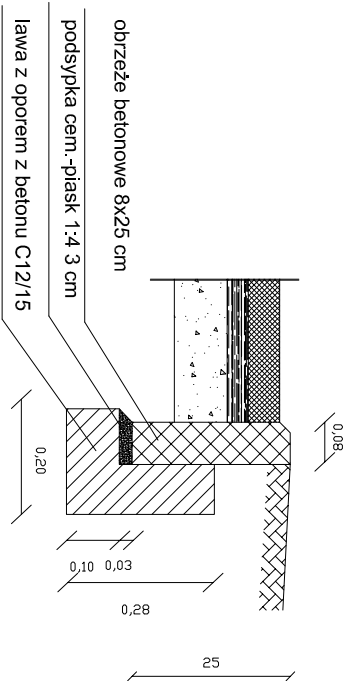

PROJEKT BUDOWLANO-WYKONAWCZY					
OBIEKT:	Remont nawierzchni chodnika w ulicy Kolejowej w Międzyrzeczu Podlaskim				
ADRES:	Międzyrzec Podlaski, dz. nr ewid. 38 obręb Nr 4				
INWESTOR:	Miasto Międzyrzec Podlaski ul. Pocztowa 8, 21-560 Międzyrzec Podlaski				
NAZWA RYSUNKU:	przekrój normalny				
DATA:	VI. 2018 r.	SKALA:	1:50	NR RYS.:	3
PROJEKTOWAŁ:					