


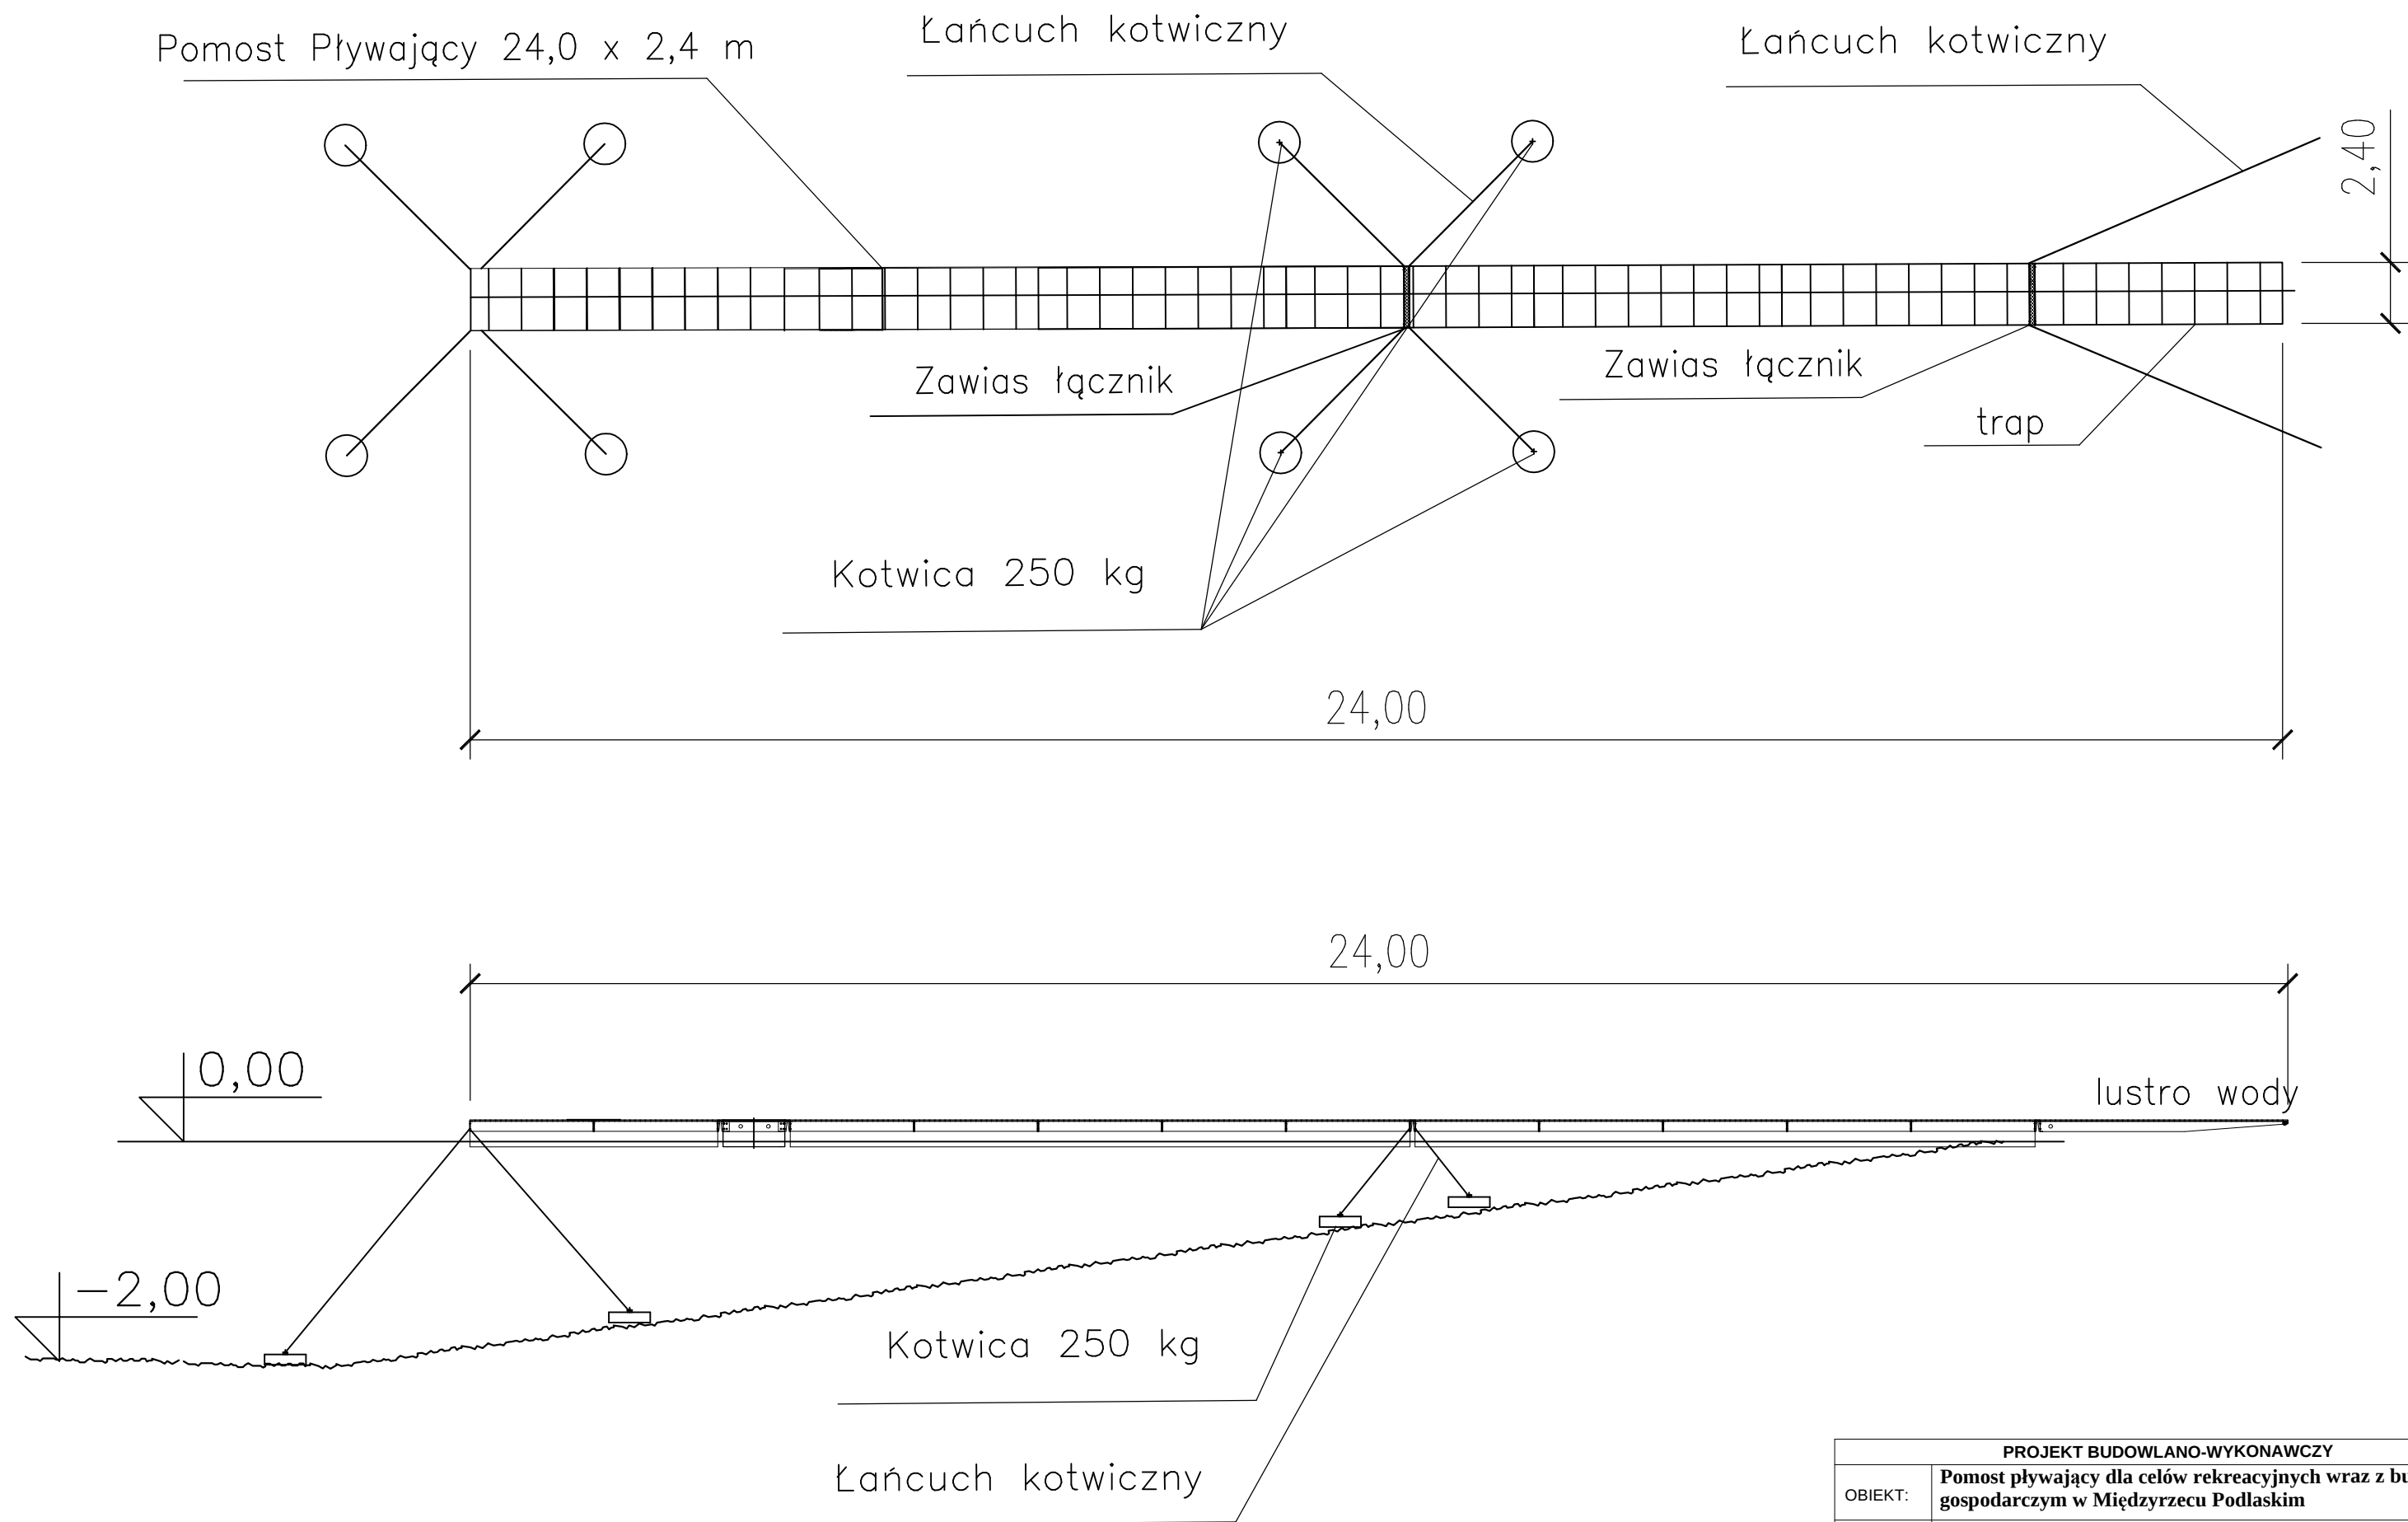

PROJEKT BUDOWLANO-WYKONAWCZY					
OBIEKT:	Pomost pływający dla celów rekreacyjnych wraz z budynkiem gospodarczym w Międzyrzecu Podlaskim				
ADRES:	Międzyrzec Podlaski, dz. nr ewid.487 obręb Nr 0004				
INWESTOR:	Miasto Międzyrzec Podlaski ul. Pocztowa 8, 21-560 Międzyrzec Podlaski				
NAZWA RYSUNKU:	Konstrukcja pomostu pływającego				
DATA:	V. 2017 r.	SKALA:	1:25	NR RYS.:	2
PROJEKTOWAŁ:					