SC1
-tynk mozaikowy,
-siatka zbrojąca z włókna szklanego zatopiona w zaprawie,
-płyta z polistyrenu ekspandowanego EPS 100/038 o gr. 16-20,0cm,
-klej bitumiczny,
-Dociolacja powłokowa bitumiczna przeciwwilgociowa,
-bloczki betonowe gr. 24cm,
-Dociolacja powłokowa bitumiczna przeciwwilgociowa,

SF1
-folia kubełkowa,
-płyta z polistyrenu ekspandowanego EPS 100/038 o gr. 16-20,0cm,
-klej bitumiczny,
-Dociolacja powłokowa bitumiczna przeciwwilgociowa,
-bloczki betonowe gr. 24cm,
-Dociolacja powłokowa bitumiczna przeciwwilgociowa,

SP1
-tynk mineralny malowany farbą silikonową,
-siatka zbrojąca z włókna szklanego zatopiona w zaprawie,
-płyta z polistyrenu ekspandowanego EPS 80/036 o gr. 22,0cm,
-klej,
-bloczki gazobetonowe lub wapienno-piaskowe gr. 24cm,
-tynk cem-wap. gr. 1,5cm.

SP2
-deska szalunkowa, h=10, 20, 30cm, gr. 1,2cm,
-podłoża powietrzne gr. 1,5cm,
-folia wiatrowa,
-płyta z polistyrenu ekspandowanego EPS 80/036 lub wełna kamienna o gr. 20,0cm,
-dwiąz aluminiowy lub drewniany gr. 20cm,
-bloczki gazobetonowe lub wapienno-piaskowe gr. 24cm,
-tynk cem-wap. gr. 1,5cm.

P1
-wykładzina PCV/płytki gresowe gr. 1,5cm,
-klej,
-szlichta betonowa zbrojona siatką 5cm,
-folia PE gr. 0,05cm,
-płyty z polistyrenu ekspandowanego EPS 100/038 gr. 10,0cm,
-Zapapa asfaltowa na lepiku lub folia hydroizolacyjna,
-podkład betonowy gr. 15,0cm,
-piasek zagęszczony gr. 20,0cm,
-istniejący grunt.

P2
Chodniki, podcienie, tarasy, parkingi, droga z ekokraty P2 :
-nawierzchnia trawy, humusu, ziemi, piasku gr. 3-5cm,
-konstrukcja ekokratyg gr. 3cm,
-warstwa wyrównawcza z piasku gr. 5-7cm,
-warstwa rolna ze żwiru lub tłuczniu gr. 25-45cm,
-grunt rodzimy.

P3
Chodniki i podcienie z kostki betonowej P3 :
-nawierzchnia z kostki betonowej, gr. 6cm,
-warstwa podłoża kostki: podsypka cementowo-piaskowa gr. 5cm,
-piasek stabilizowany cementem Rm =1,5MP gr. 10cm,
-grunt rodzimy.

D1
-papa nawierzchniowa zgrzewalna,
-papa podkładowa kamoprzylepna,
-wełna mineralna gr. 5-20cm,
-wełna mineralna gr. 20cm,
-papa paroizolacyjna zgrzewalna,
-warstwa gruntująca,
-strop żelbetowy prefabrykowany kanałowy gr. 24cm lub żelbetowy monolityczny,
-pustka powietrzna gr. 15cm,
-sklatez aluminiowy weszak górny gr. 6cm,
-sklatez aluminiowy weszak dolny gr. 6cm,
-płyta suflowa GKB/GKBI gr. 2x12,5mm,
-masa szpachlowa.

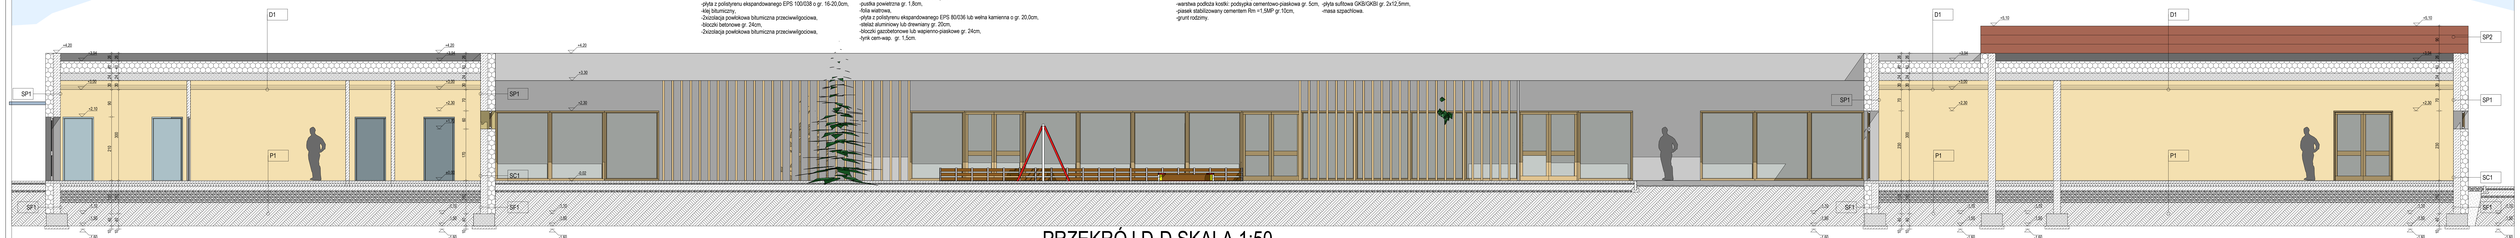

PRZEKRÓJ D-D SKALA 1:50

PROJEKT KONCEPCYJNY BUDOWY BUDYNKU MIEJSKIEGO PRZEDSZKOLA I ŻŁOBKA WRAZ Z ZAGOSPODAROWANIEM TERENU - PRZEKROJE SKALA 1:50