


Specyfikacja		
Oznaczenie	Nazwa	Liczba
APC	Automatyka pompy ciepła	1
FS 100	Filtr siatkowy DN 100	1
FS 32	Filtr siatkowy DN 32	2
FS 65	Filtr siatkowy DN 65	4
GP	Grupa pompowa kolektorów słonecznych z automatyką	4
KS	Kolektor słoneczny	30
M	Manometr	12
NP	Naczynie przeponowe	5
NP 18l	Naczynie przeponowe 18l. Ciśnienie wstępne 1bar	2
OR	Odpowietznik reczynu	12
PC 52 F	Pompa ciepła, Moc grzewcza 55,83 kW (EN 14511)	2
PO 13 m3/h	Pompa obiegowa dolnego źródła 13 m3/h	2
PO 25/1-6	Pompa obiegowa Wilo Stratos 25/1-6	2
PO 26 m3/h	Pompa obiegowa 26 m3/h	1
PO 9,61 m3/h	Pompa obiegowa górnego źródła 9,61 m3/h	2
PRG	Pompa reczna uzupełniania glikolu	1
TM	Termomanometr	4
ZB	Zawór bezpieczeństwa	6
ZB 1500	Zasobnik buforowy 1500l	1
ZB 2,5 - 3 bar	Zawór bezpieczeństwa 2,5 - 3 bar	2
ZB 2,5 bar	Zawór bezpieczeństwa 2,5 bar	2
ZG	Zbiornik glikolu	1
ZO 100	Zawór oddający DN 100	9
ZO 25	Zawór oddający DN 25	1
ZO 32	Zawór oddający DN 32	8
ZO 65	Zawór oddający DN 65	16
ZO 80	Zawór oddający DN 80	2
ZZ 100	Zawór zwrótny DN 100	1
ZZ 25	Zawór zwrótny DN 25	2
ZZ 32	Zawór zwrótny DN 32	1
ZZ 65	Zawór zwrótny DN 65	6

LEGENDA:	
	zasilanie dolnego źródła
	powrót dolnego źródła
	sterowanie – czujnik
	sterowanie – komunikacja
	sterowanie – zasilanie
	odprowadzenie glikolu
	powrót instalacji górnego źródła
	zasilanie instalacji górnego źródła
	powrót z węzła ciepłego
	zasilanie z węzła ciepłego

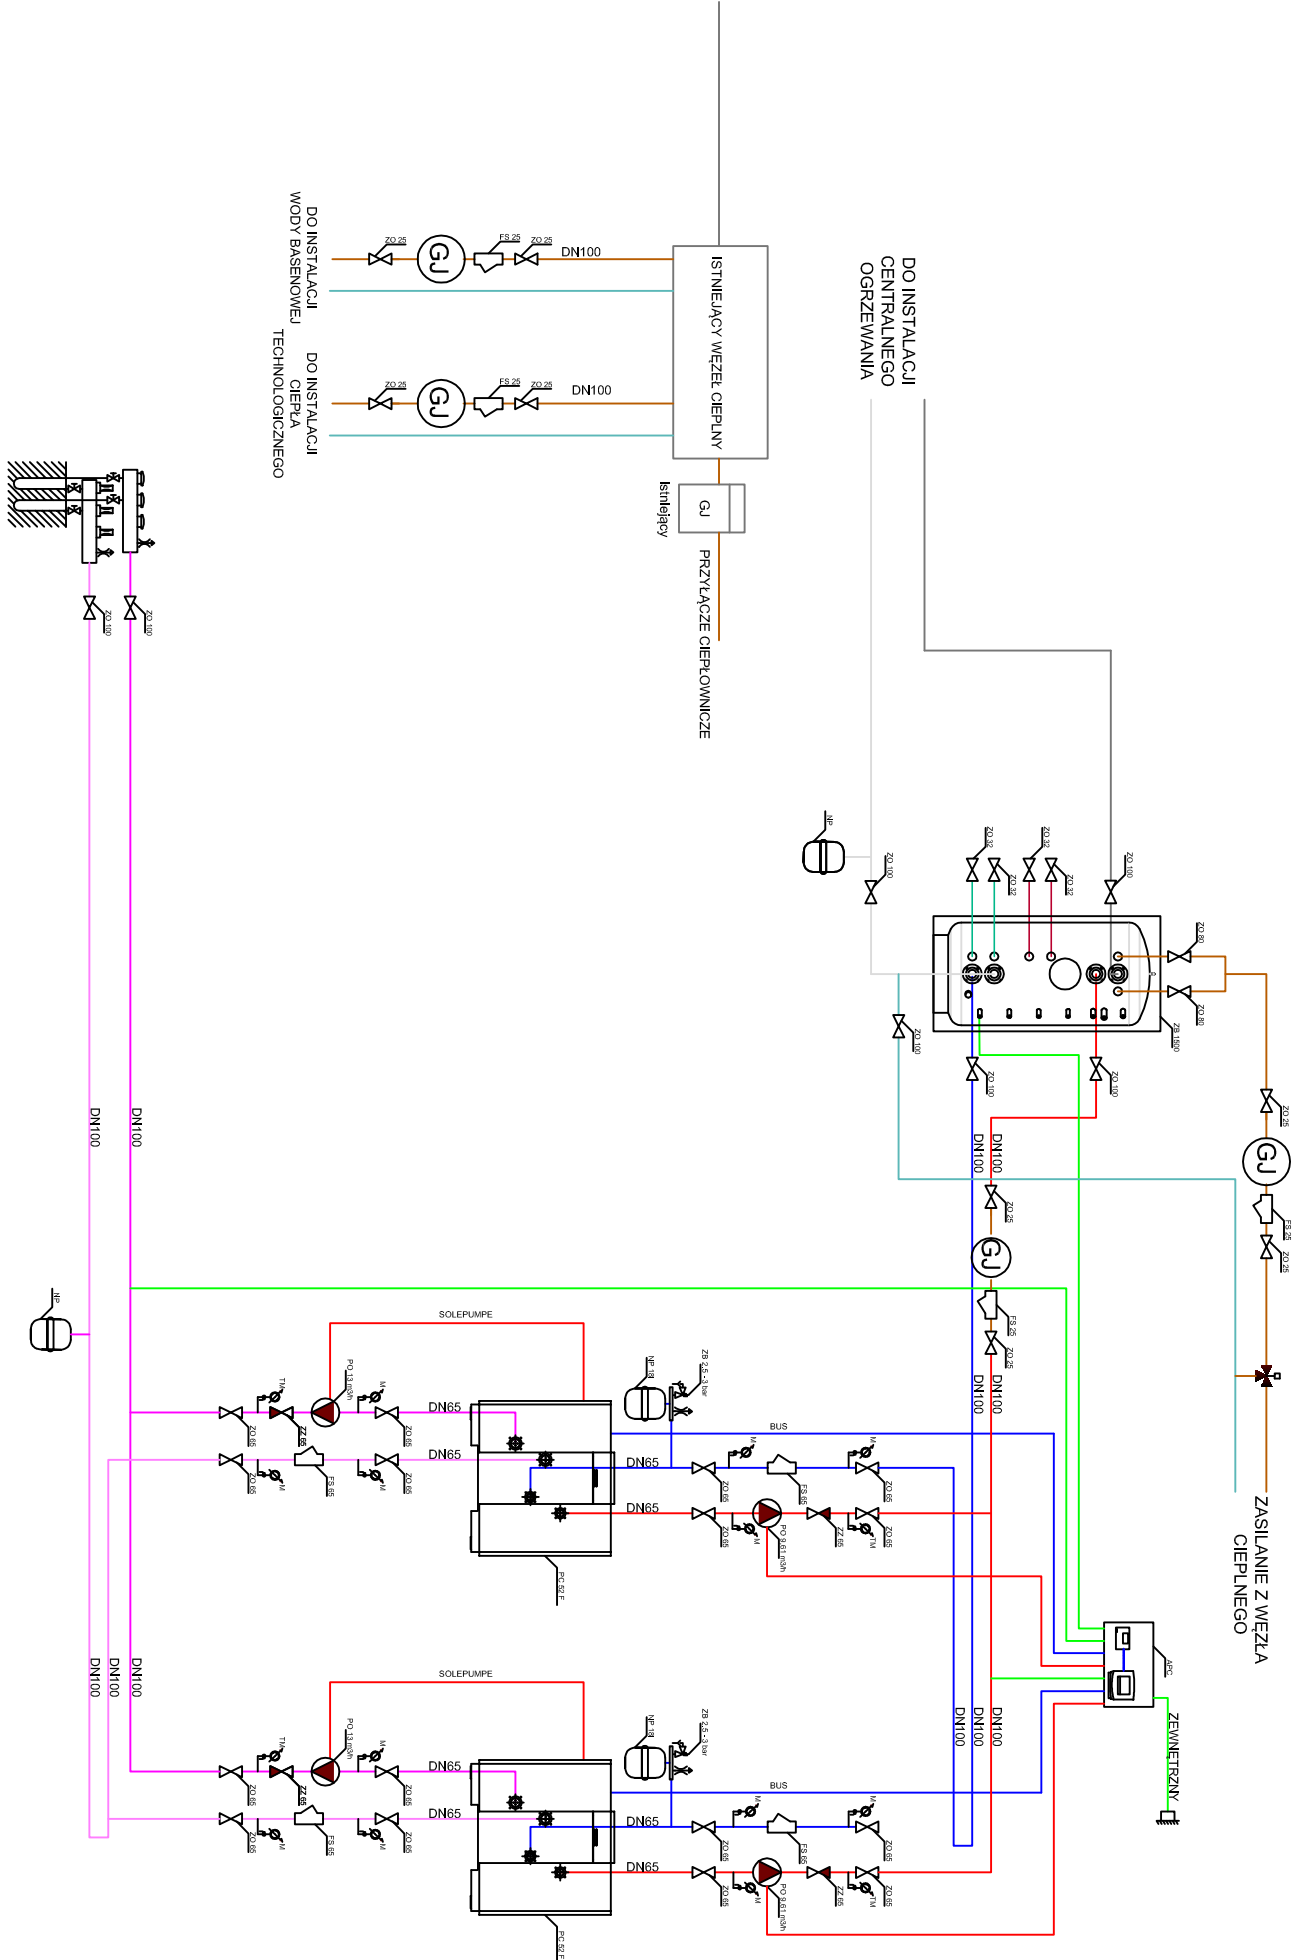

TEMAT:	GEODEZJA, TERMOMODERNIZACJA BUDYNKU KRYTEJ PŁYNALNI W MIEDZYRZECU		
TYTUŁ RYSUNKU:	PODLASKIM - INSTALACJA POMPY CIEPŁA		
INWESTOR:	MIĘDZYRZEC PODLASKI, ul. Poczтова 8, 21-550 Międzyrzec Podlaski		
ADRES:	ul. Zdrojowa 86, Międzyrzec Podlaski, działka o nr ew. 1092/14		
NAZWA RYS.	TECHNOLOGIA POMPY CIEPŁA	SKALA:	1:100
STADIUM:	PROJEKT BUDOWLANY	DATA:	09.2016
OPRACOWAŁ:		NR RYS.	S 2
PROJEKTANT:			
SPRAWDZIŁ:			