


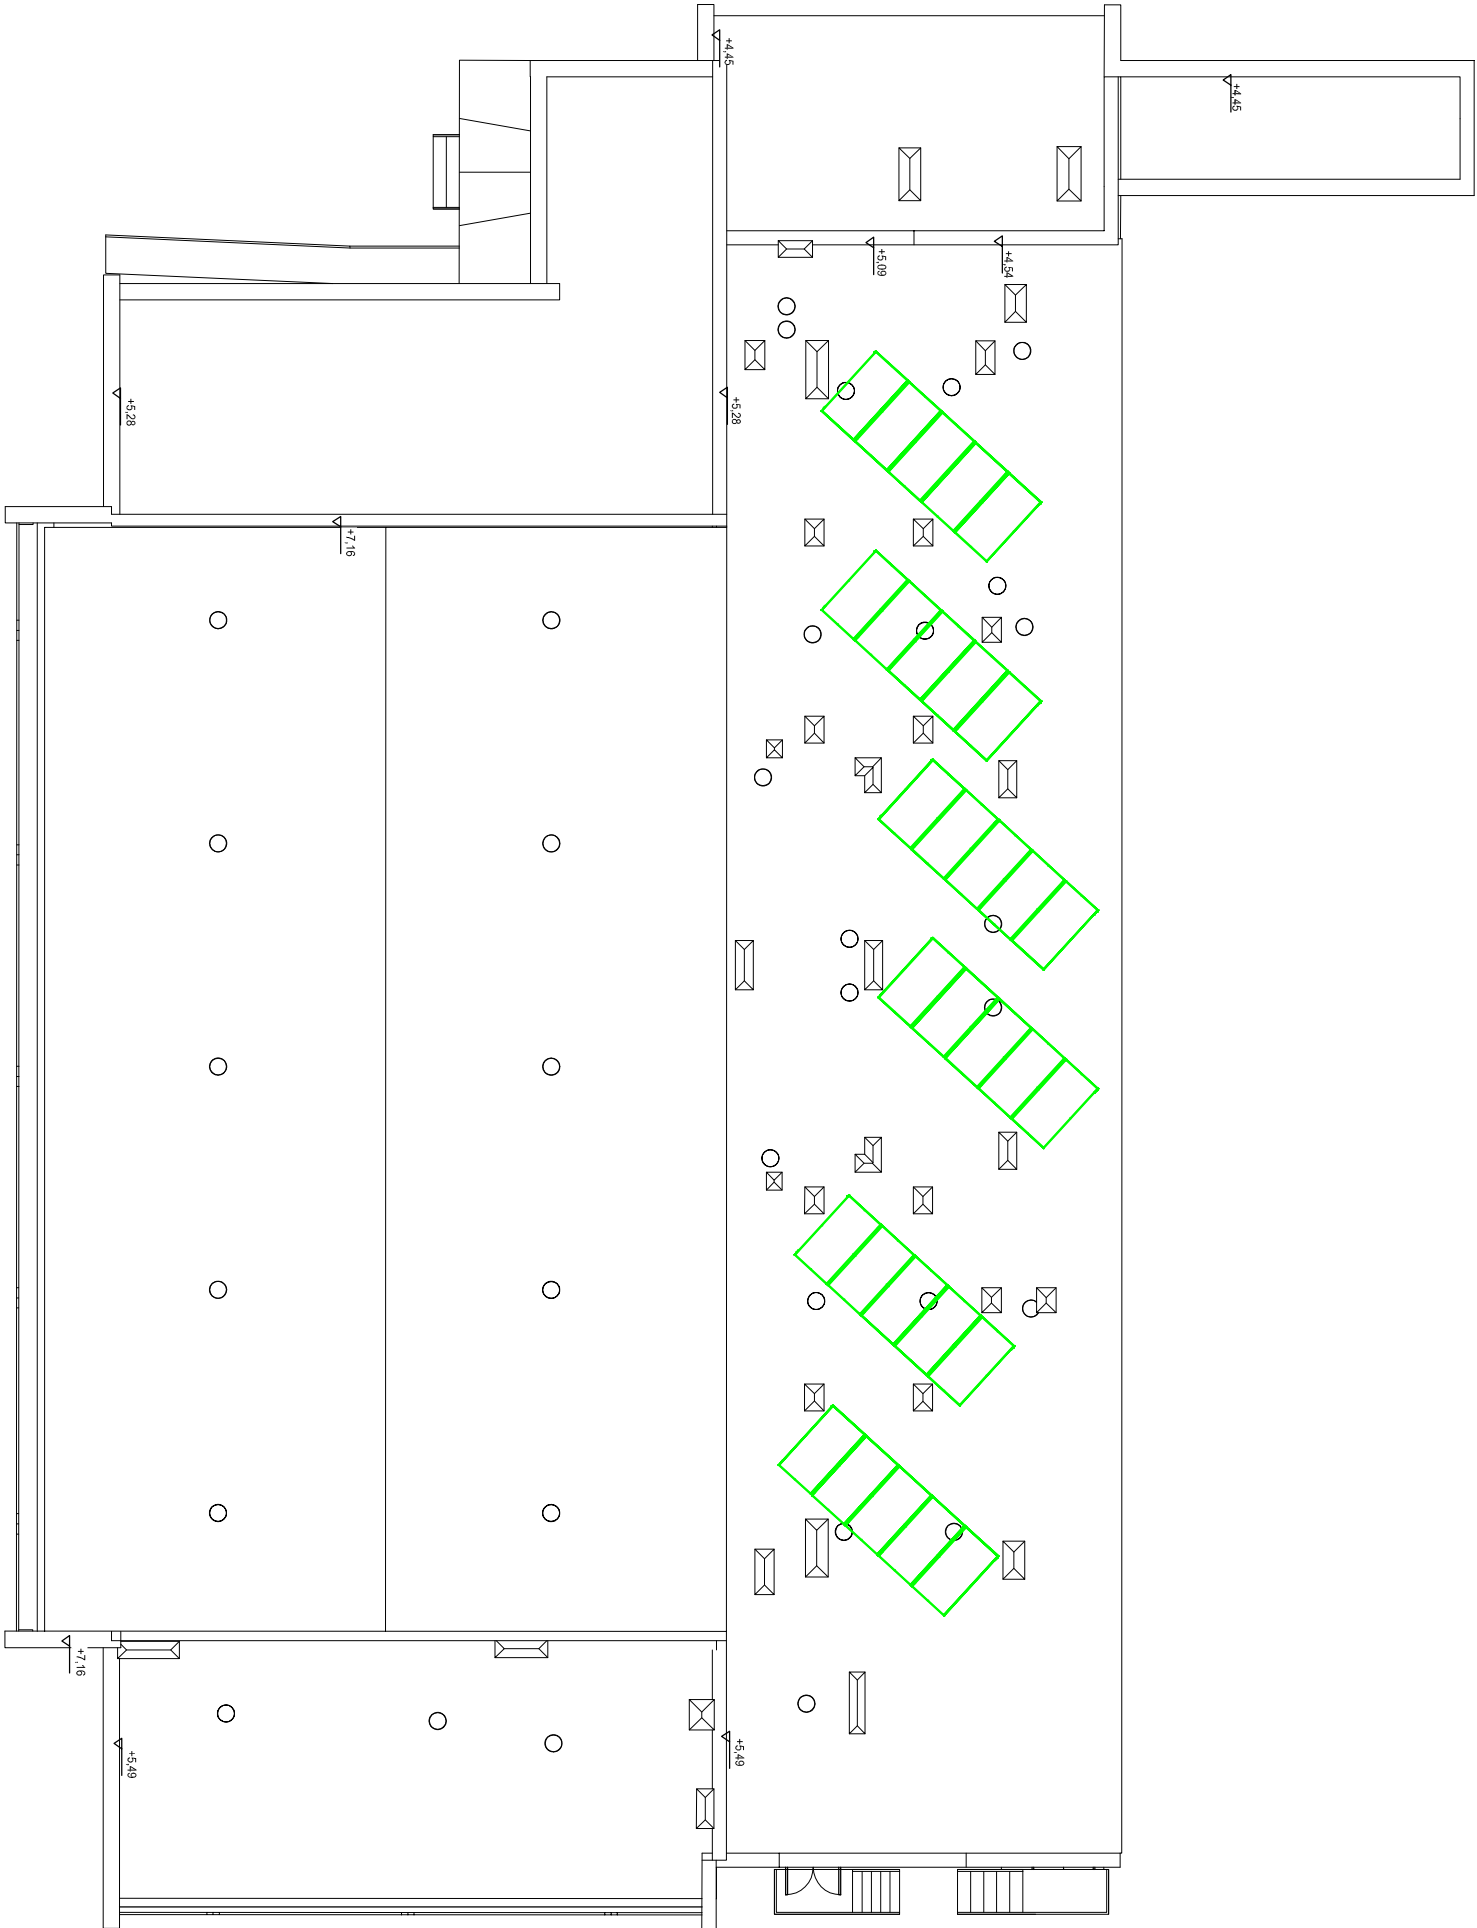

TEMAT:	GŁĘBOKA TERMOMODERNIZACJA BUDYNKU KRYTEJ PŁYWALNI W MIĘDZYRZECU PODLASKIM - INSTALACJA SOLARNA		
TYTUŁ RYSUNKU:	TECHNOLOGIA INSTALACJI SOLARNEJ		
INWESTOR:	RZYT DACHU - ROZMIESZCZENIE KOLEKTORÓW SOLARNYCH		
ADRES:	MIASTO MIĘDZYRZEC PODLASKI , ul. Pocztowa 8 , 21-560 Międzyrzec Podlaski	BRANŻA: SANITARNA	
NAZWA RYS.	ul.Zarówie 86, Międzyrzec Podlaski , działka o nr ew. 1092 / 14	SKALA: 1:100	
STADIUM:	RZYT DACHU - ROZMIESZCZENIE KOLEKTORÓW SOLARNYCH	DATA: 09.2016	
OPRACOWAŁ	PROJEKT BUDOWLANY		
PROJEKTANT:			NR RYS. S 2
SPRAWDZ:			