

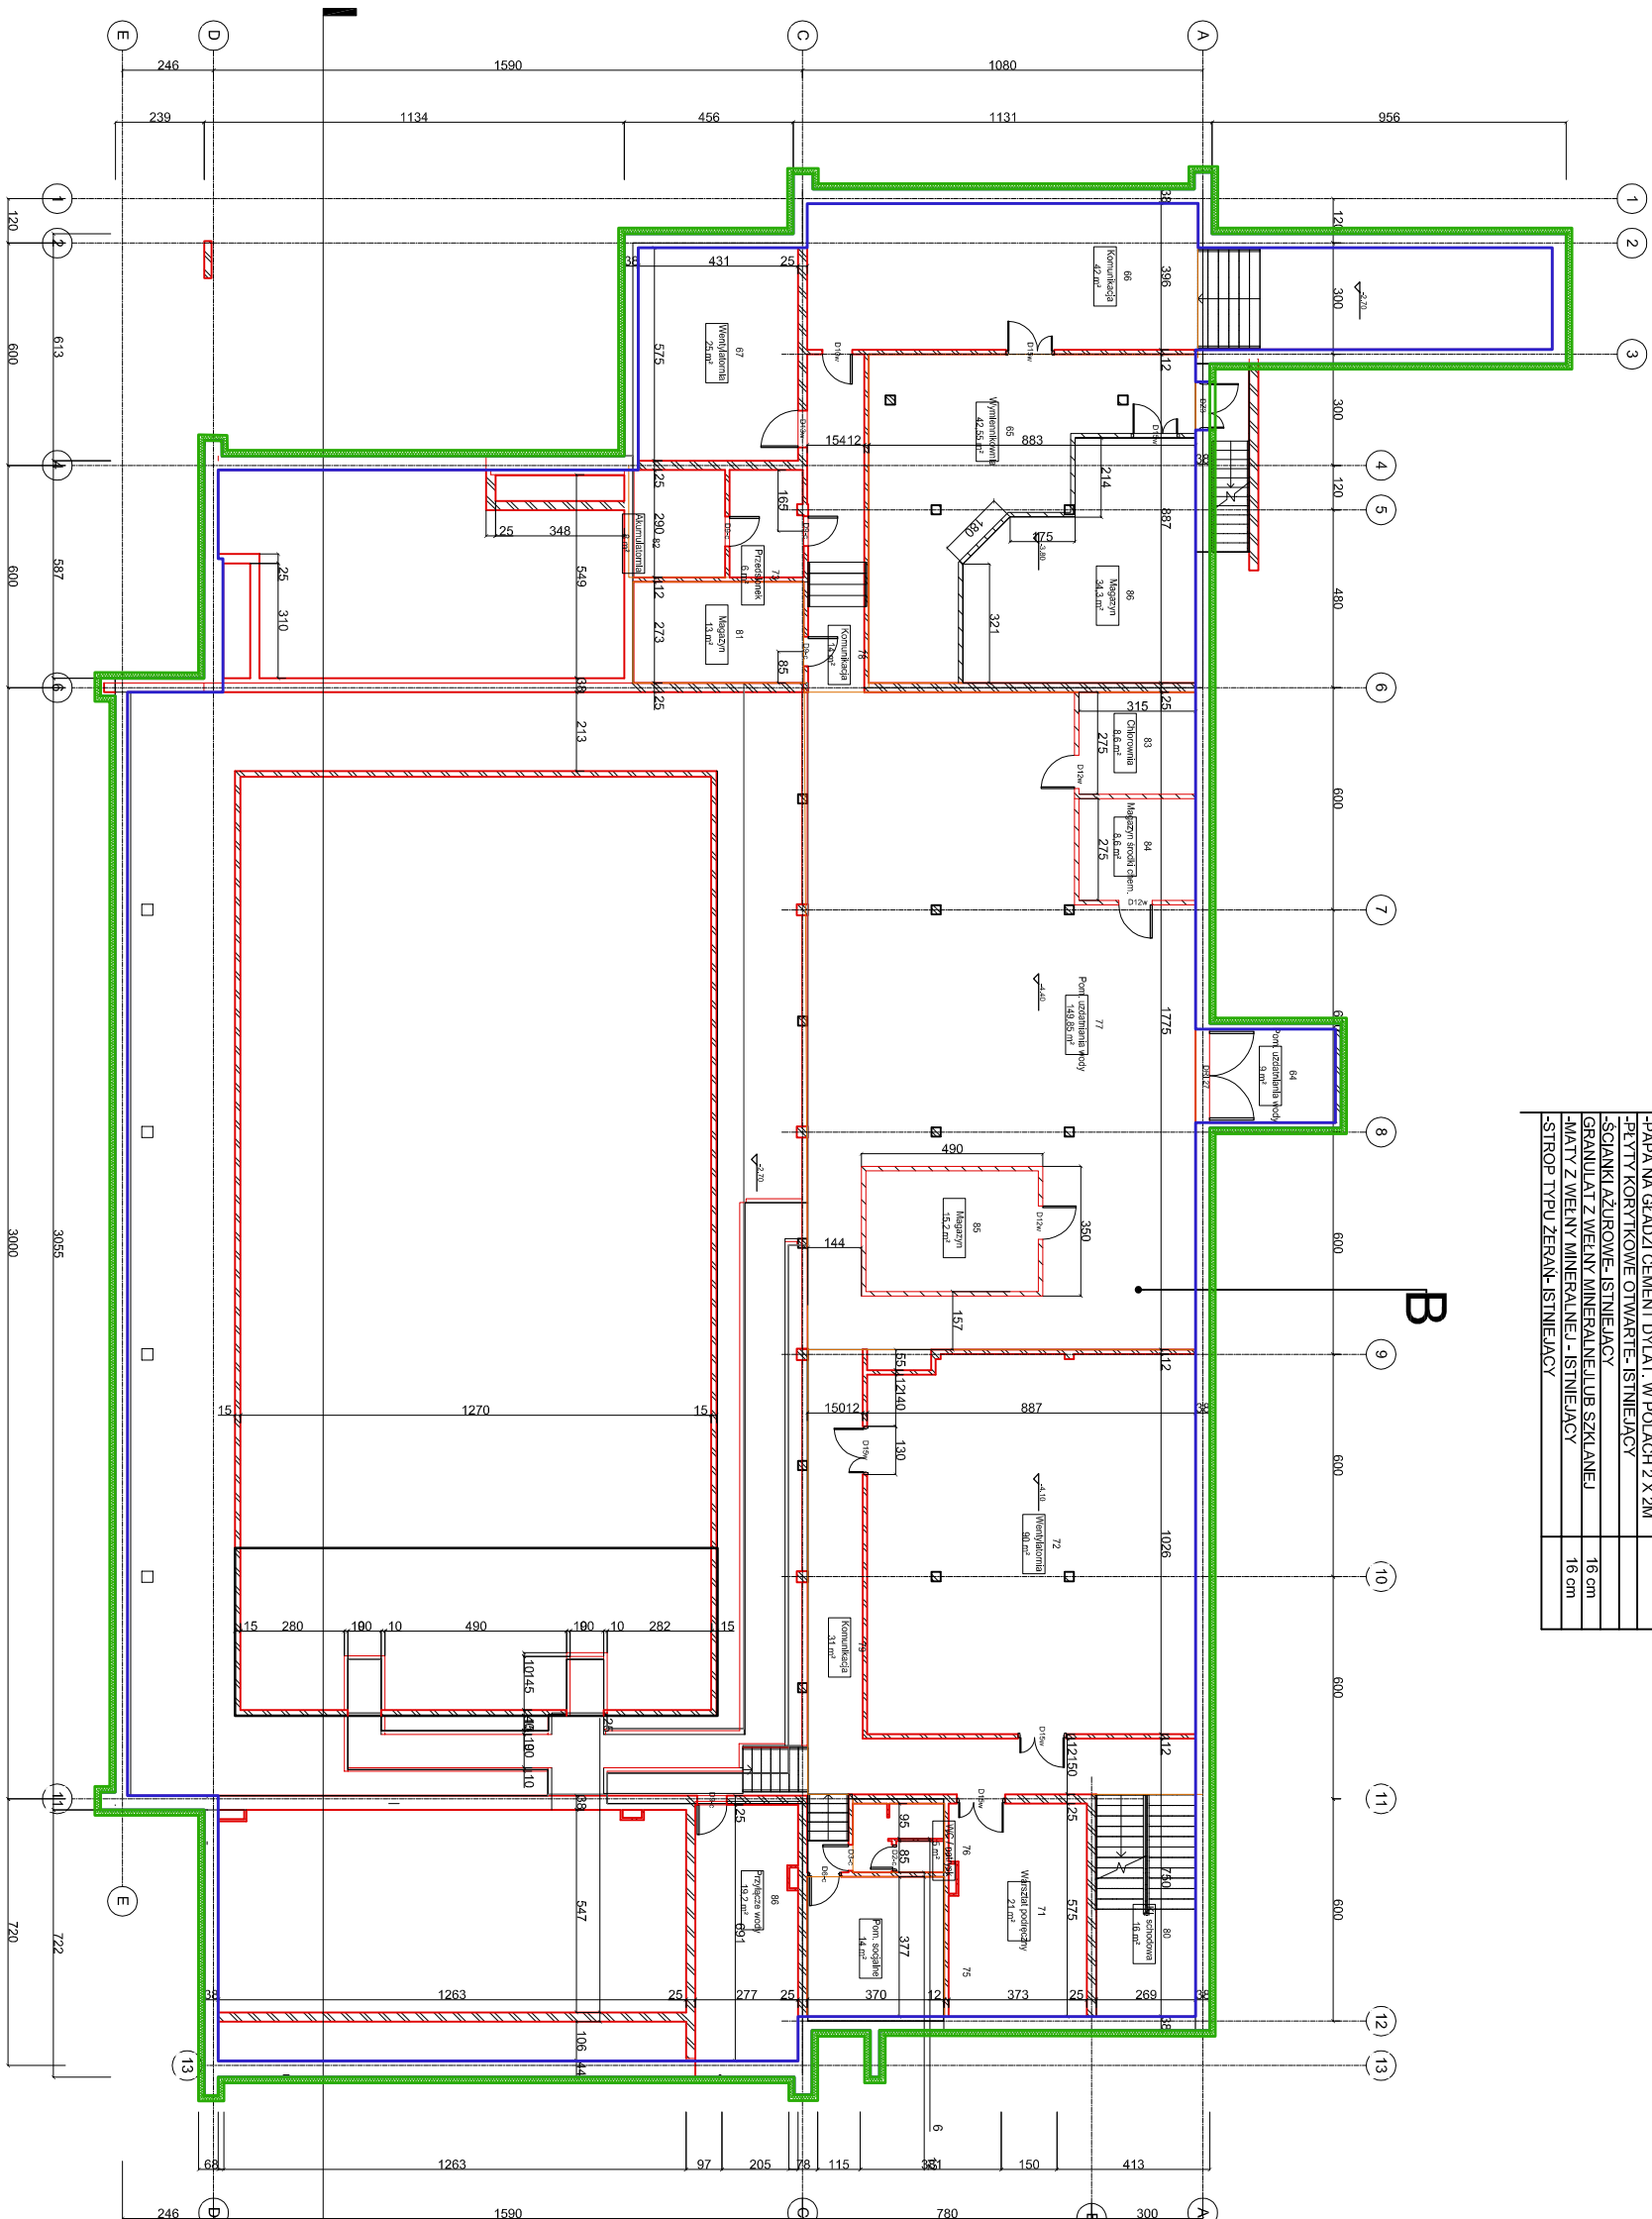
RZUT PODBASENIA
SKALA 1:100

C	
PAPA NAWIERCZONOWA SBS	
-PAPA PODKADOWA MOCOWANA MECHANICZNIE	
-1 X PŁYTA STYROPIANOWA EES 100-028 GR 10CM	10 cm
-3 X PŁYTYIZOLACYJNE PWT11A/3 X8CM-ISTNIEJĄCY	
-BLACHA PŁDOWA TR40 - ISTNIEJĄCY	
-PLATWICE C160 - ISTNIEJĄCY	
-DZWIGAR STAL 300mm - ISTNIEJĄCY	

D	
-PAPA NAWIERZCHONOMA SBS	
-PAPA NA GLAZOL CEMENT DYLAT. W POLACH 2 X 2M	
-PLYTY KORYTKOWE OTWARTE- ISTNIEJACY	
-SCIANKI AZBROWE- ISTNIEJACY	
-GSIANULAT Z WENNY MINERALNEJ UB SZKLANEJ	16 cm
-IATY Z WENNY MINERALNEJ - ISTNIEJACY	16 cm
-STRON TYPY ZERAN- ISTNIEJACY	

A	
-ŚCIANA NOŚNA ISTNIEJĄCA	44cm
-ZAPRAWA KLEJĄCA / KLEI, POLIURETONOWY PRZEZNACZONY DO KLEJENIA PŁYT STYROPOLANOWYCH	1 cm
-PŁYTA TERMOLIZACYJNA ZE STYREPIANU FRIEZOWANEGO (1 NA ZAKŁADLE)	15 cm
-ZAPRAWA KLEJĄCO-SZPACHLOWA	
-SIATKA ZBRZOLUJĄCA Z WŁÓKNA SZKLANEGO	1 cm
-ŚRODEK GRUNTUJĄCY	
- TYNK CIENKOWARSTWOWY	

B	
-FOLIA KUBEKOWA	1 cm
-PEŁYTA TERMOLACYJNA Z STYROPIANU O PODWYŻSZONEJ ODPORNOŚCI NA WILGOĆ I KORROZJĘ BIOLOGICZNĄ-POLISTYRENI EKSTRUDOWANY	15 cm
-IZOLACJA PŁOWNOWA MASA POLIMEROWO-BITUMIENNA	0,3 cm
-ŚCIANA NOŚNA ISTNIEJĄCA	44 cm

[illegible]