PRZEKROJE
SKALA 1:100

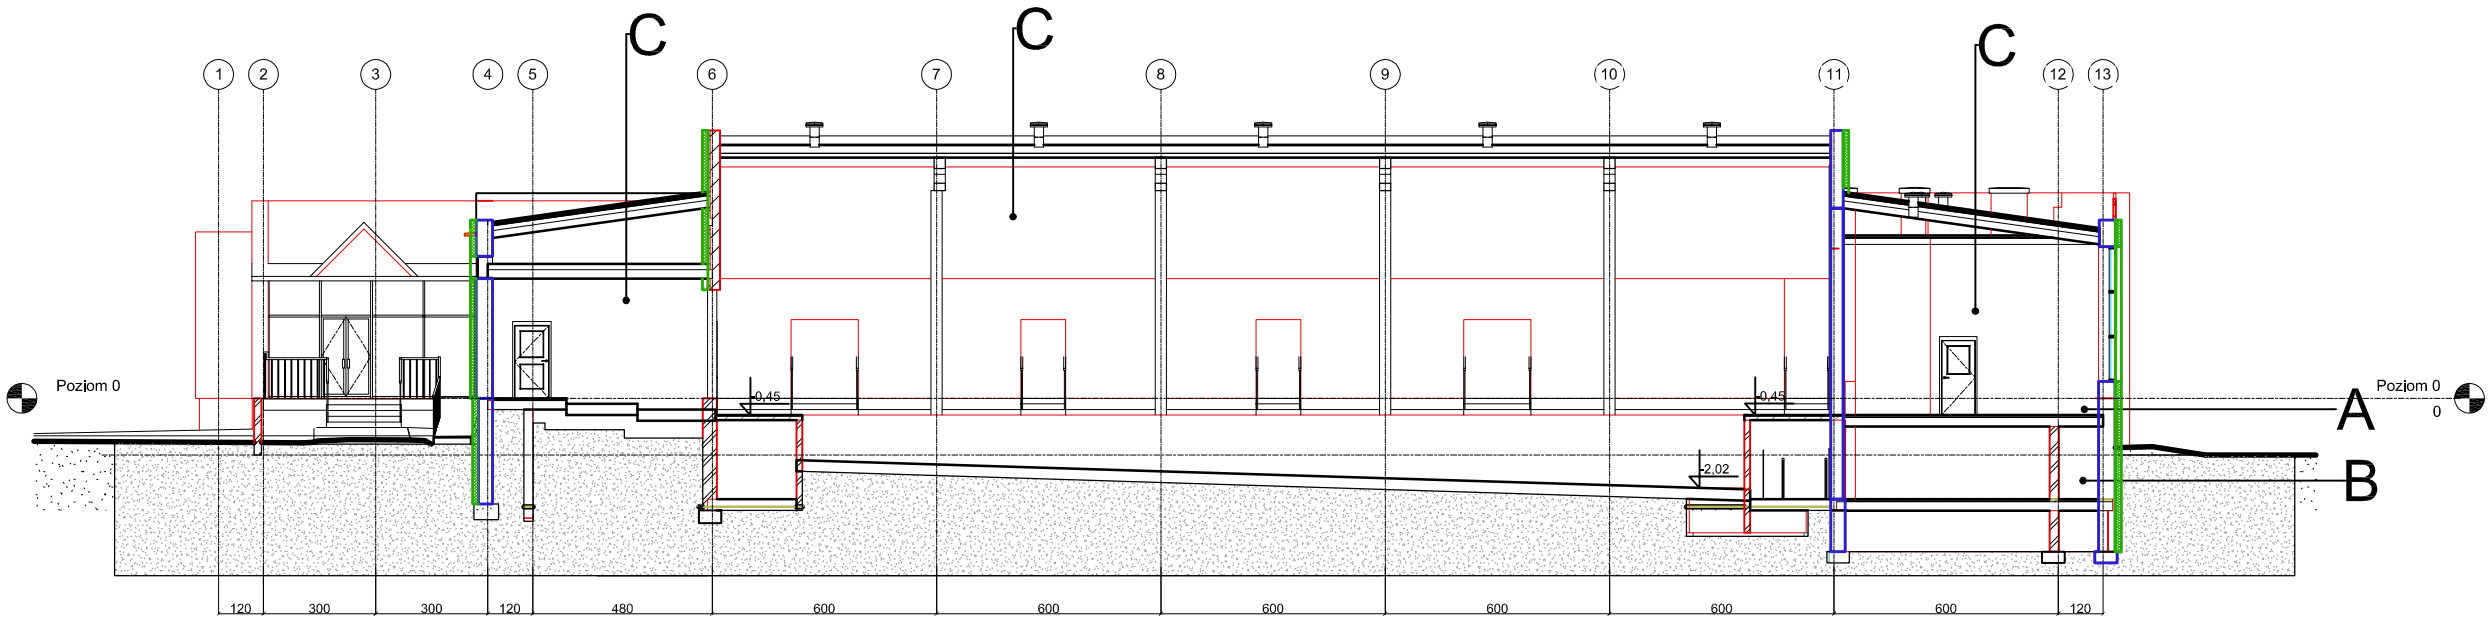

PRZEKRÓJ PODŁUŻNY SKALA 1:100

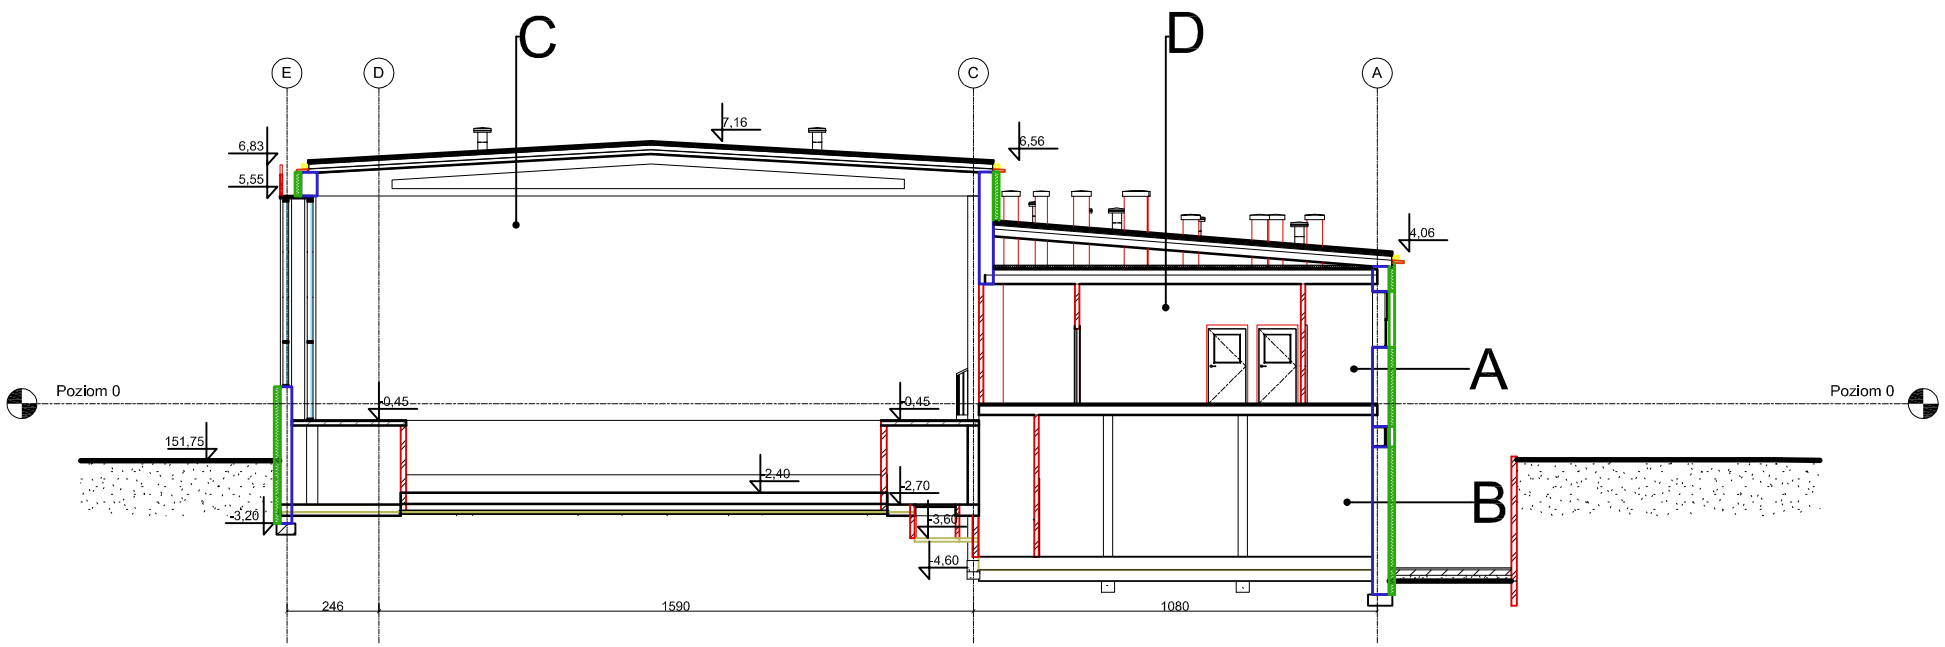

PRZEKRÓJ POPRZECZNY SKALA 1:100

TEMAT:	GŁĘBOKA TERMOMODERNIZACJA GŁĘBOKA BUDYNKU KRYTEJ PŁYWALNII W MIĘDZYRZECU PODLASKIM		NR RYS. 5
INWESTOR:	MIASTO MIĘDZYRZEC PODLASKI , ul. Pocztowa 8 , 21-560 Międzyrzec Podlaski		BRANŻA: ARCHITEKTURA
ADRES:	ul.Żarówie 86, Międzyrzec Podlaski , działka o nr ew. 1092 / 14		
NAZWA RYS.	PRZEKROJE		SKALA: 1:100
STADIUM:	PROJEKT ARCHITEKTONICZNO-BUDOWLANY		DATA: 10.07.2016
PROJEKTOWAŁ:			
SPRAWDZIŁ.:			
OPRACOWAŁ.:			