


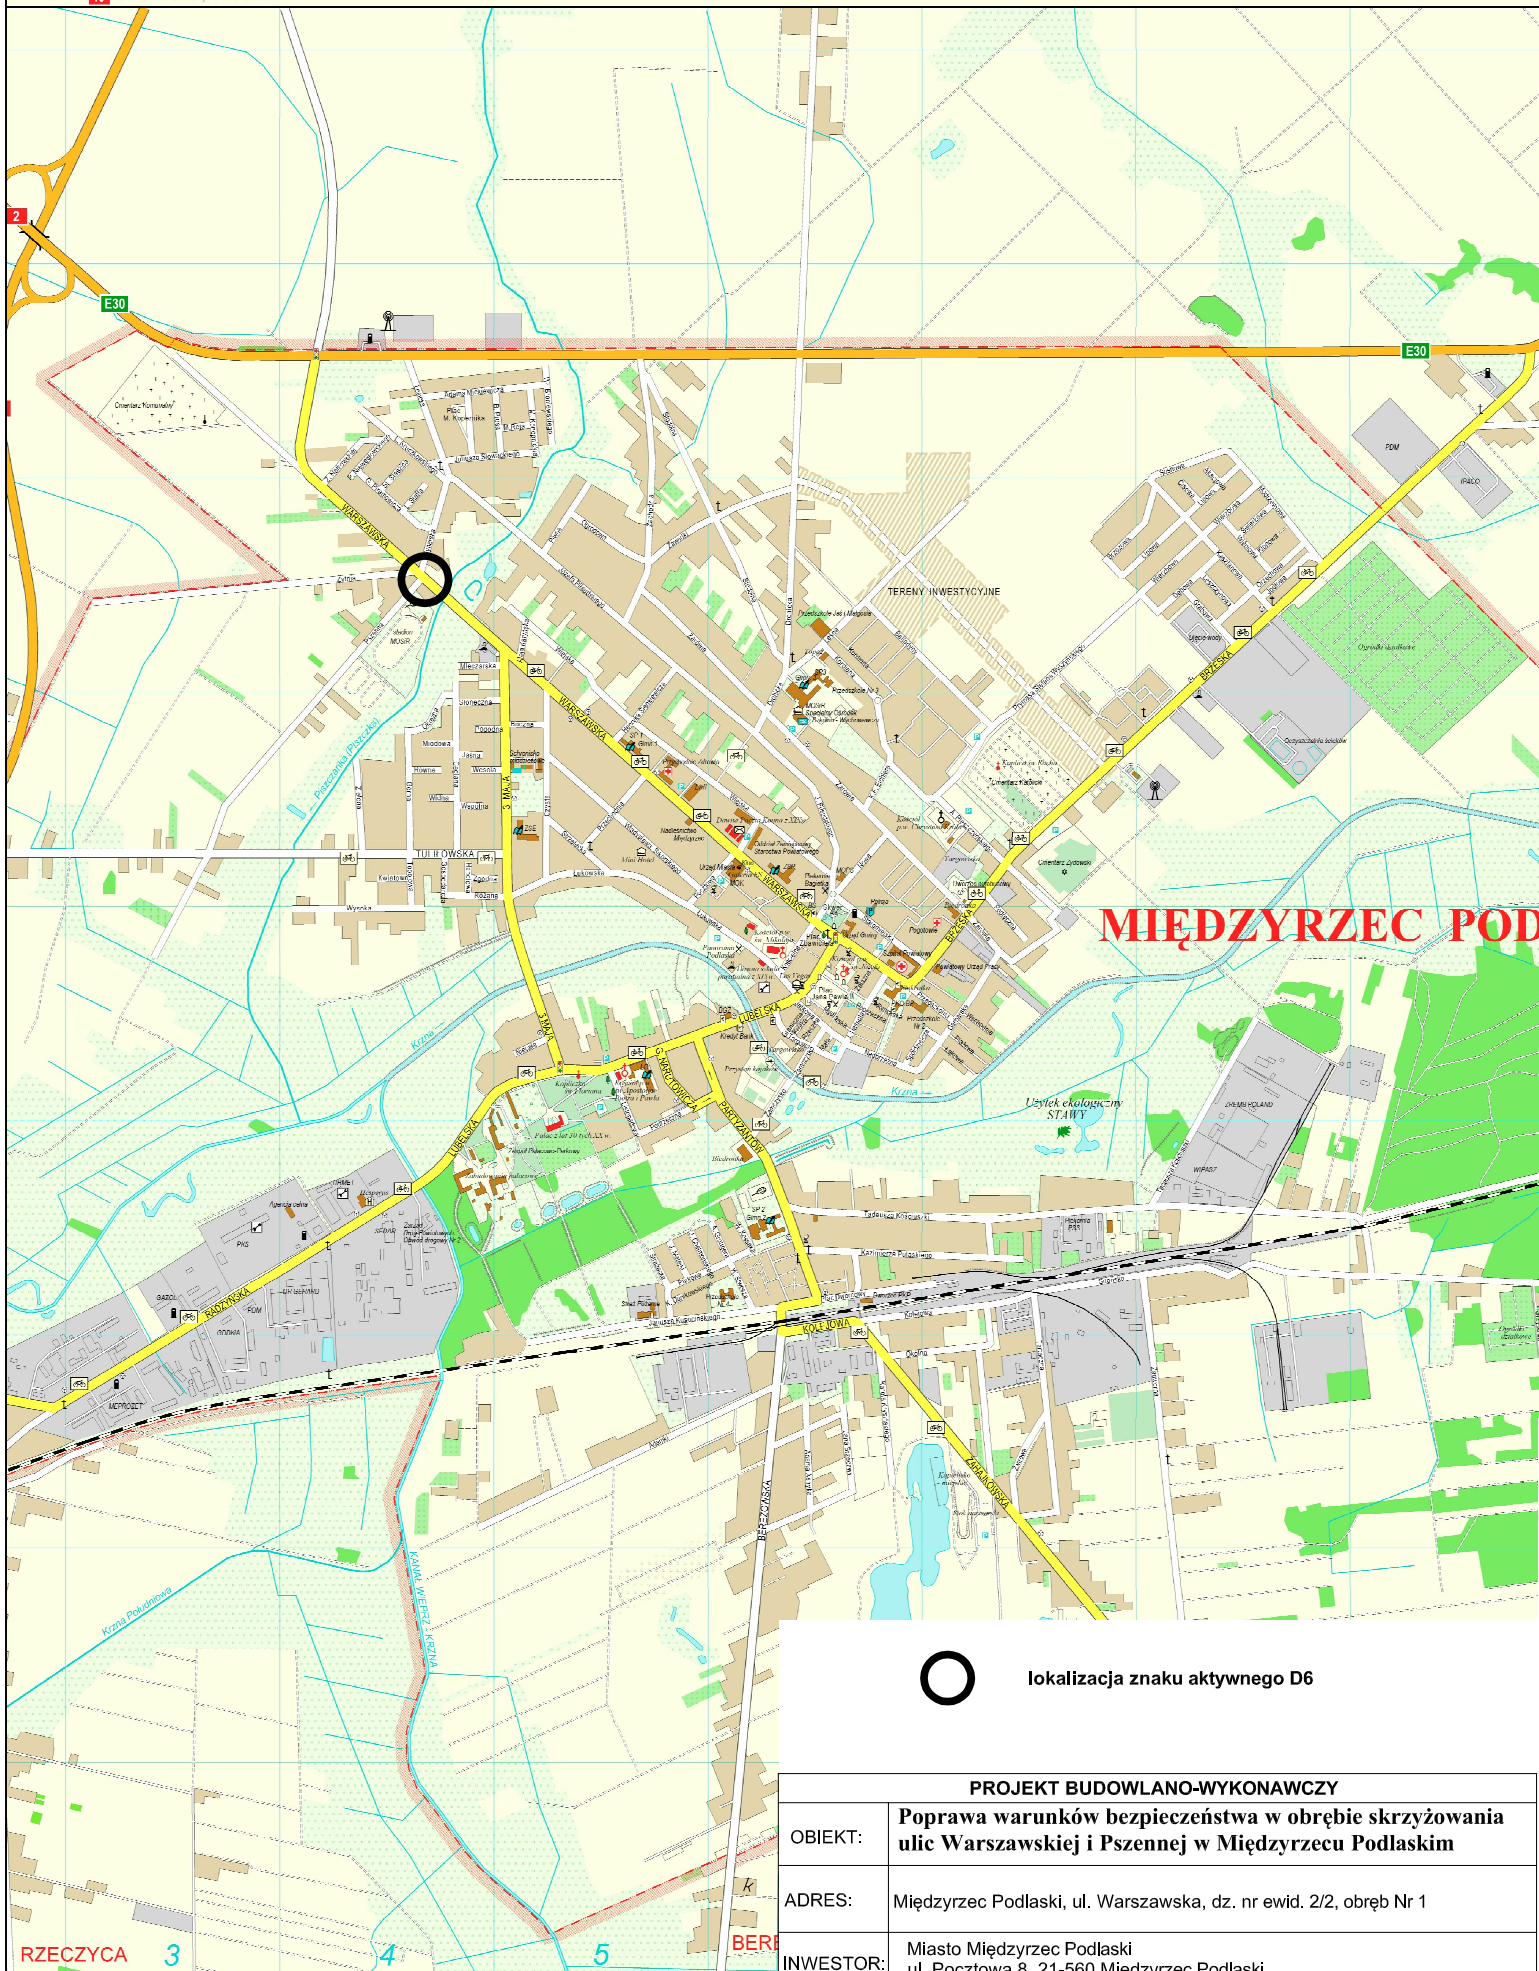

lokalizacja znaku aktywnego D6

PROJEKT BUDOWLANO-WYKONAWCZY

OBIEKT:	Poprawa warunków bezpieczeństwa w obrębie skrzyżowania ulic Warszawskiej i Pszennej w Międzyrzeczu Podlaskim				
ADRES:	Międzyrzec Podlaski, ul. Warszawska, dz. nr ewid. 2/2, obręb Nr 1				
INWESTOR:	Miasto Międzyrzec Podlaski ul. Pocztowa 8, 21-560 Międzyrzec Podlaski				
NAZWA RYSUNKU:	Mapa pogłówna				
DATA:	VIII. 2018 r.	SKALA:	1:25000	NR RYS.:	1
PROJEKTOWAŁ:					