


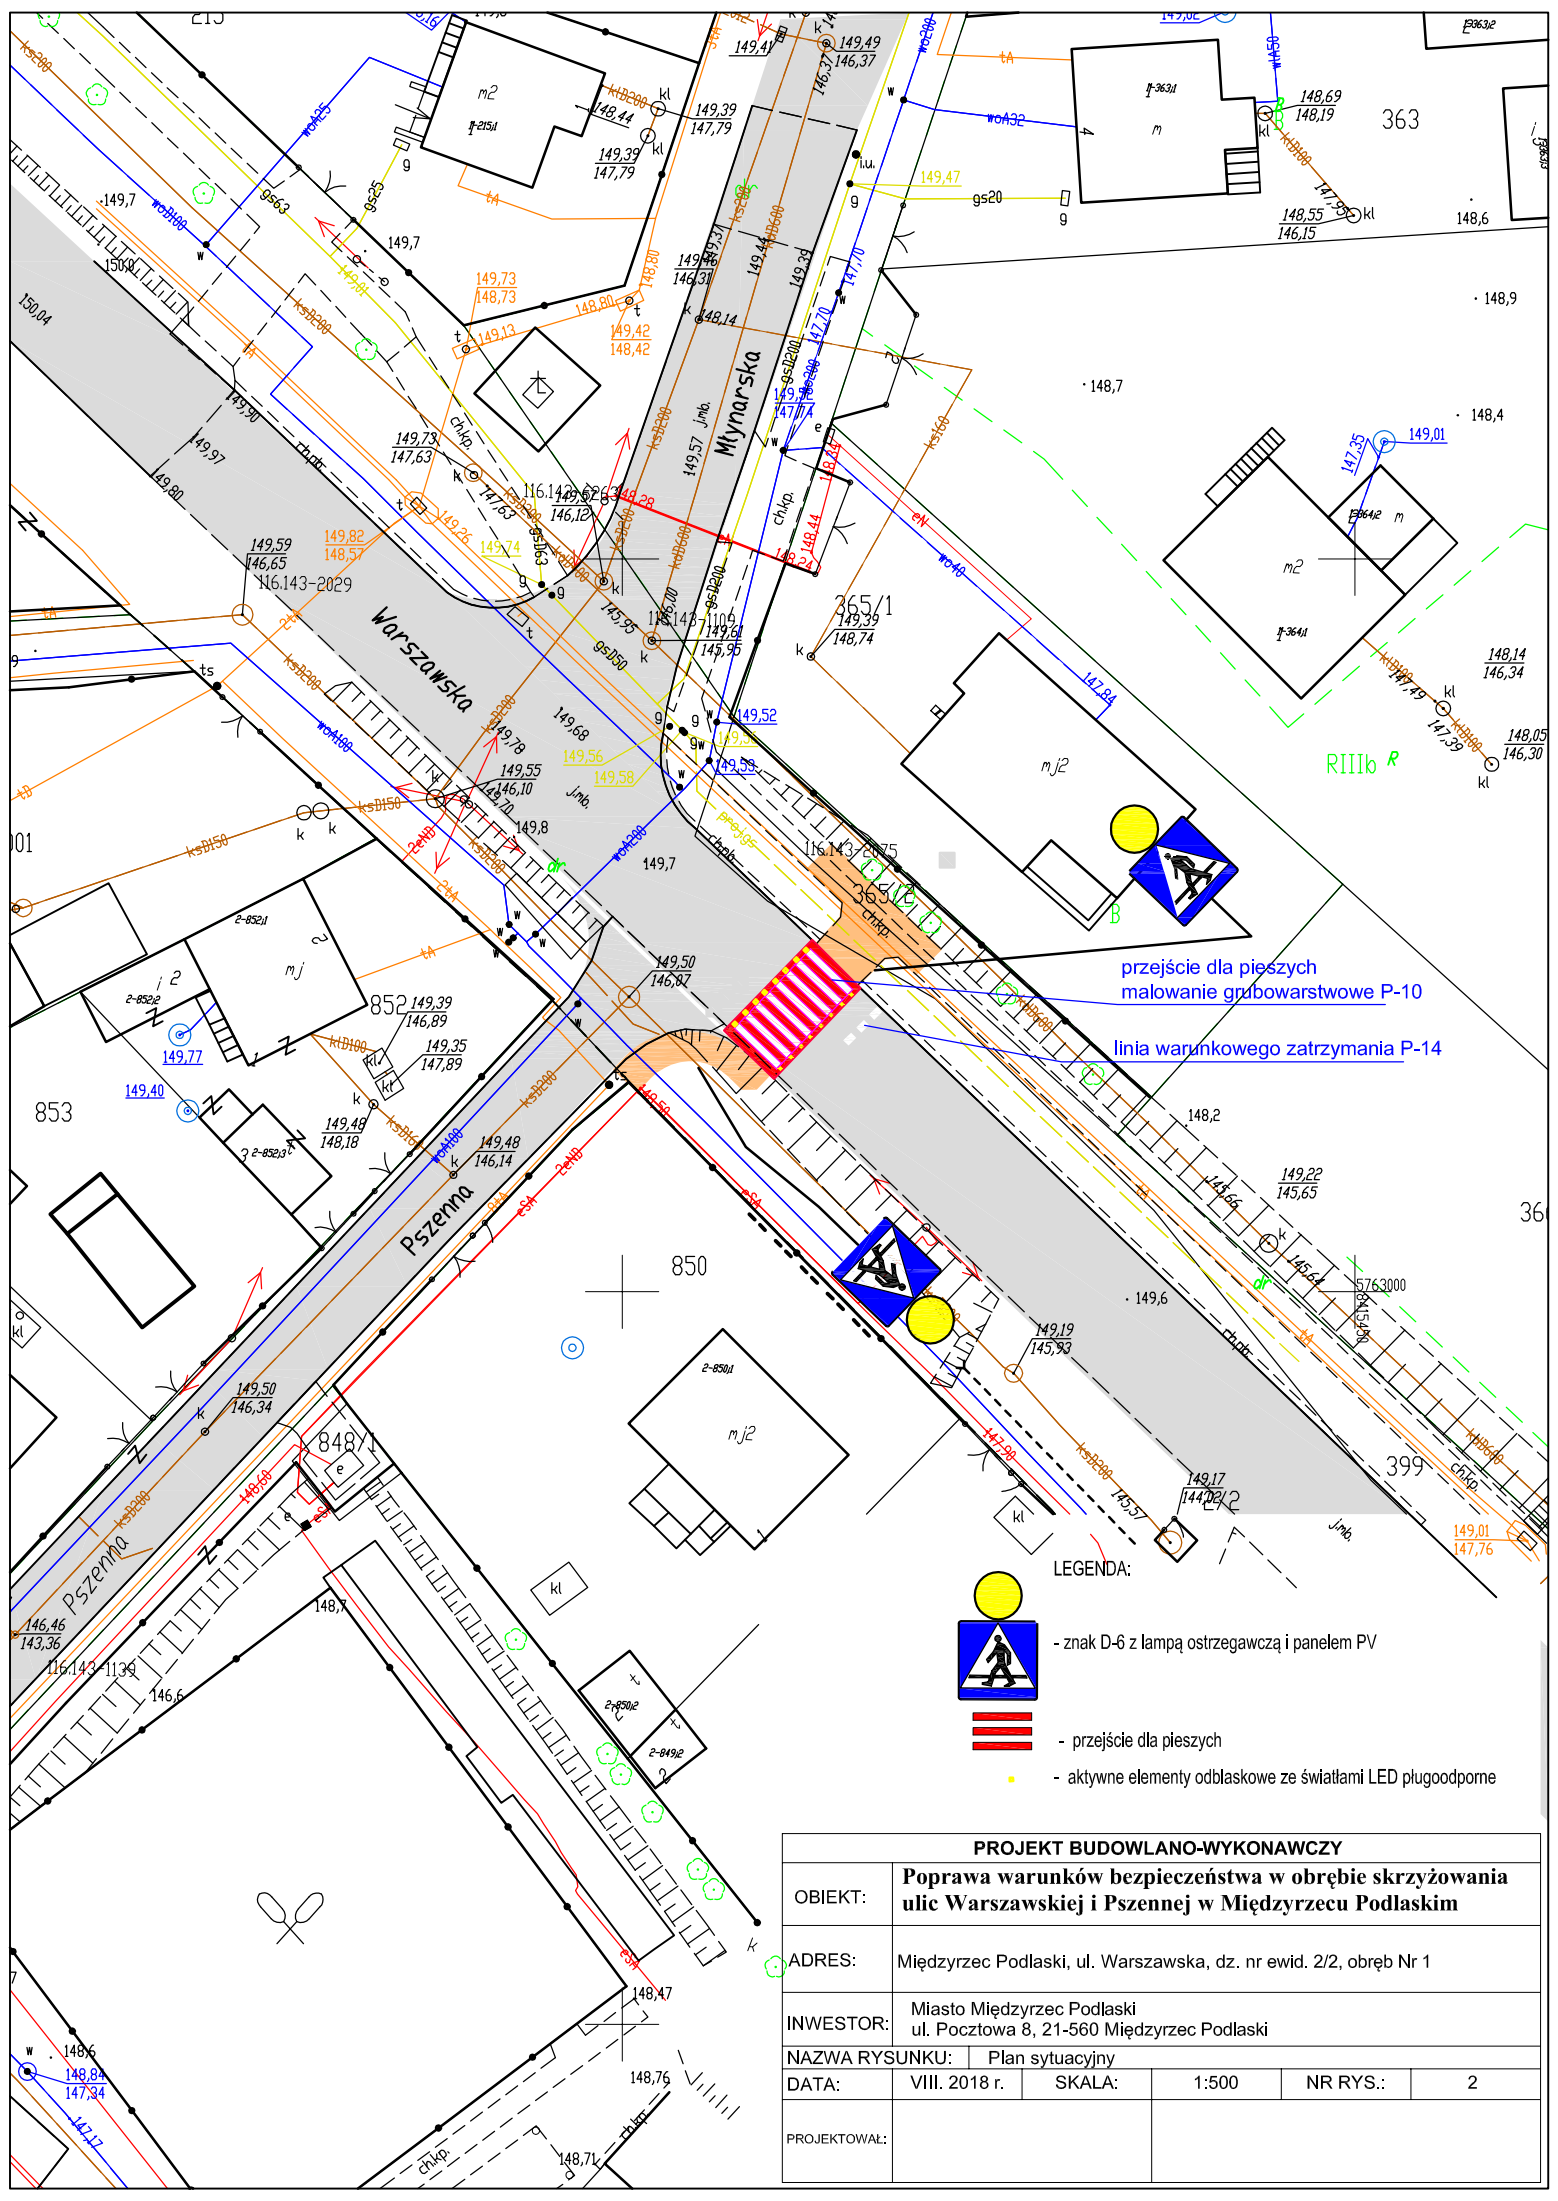

przeście dla pieszych
malowanie grubowarstwowe P-10

linia warunkowego zatrzymania P-14

- LEGENDA:
-  - znak D-6 z lampą ostrzegawczą i panelem PV
 -  - przeście dla pieszych
 -  - aktywne elementy odblaskowe ze światłami LED plugoodporne

PROJEKT BUDOWLANO-WYKONAWCZY					
OBIEKT:	Poprawa warunków bezpieczeństwa w obrębie skrzyżowania ulic Warszawskiej i Pszennej w Międzyrzec Podlaskim				
ADRES:	Międzyrzec Podlaski, ul. Warszawska, dz. nr ewid. 2/2, obręb Nr 1				
INWESTOR:	Miasto Międzyrzec Podlaski ul. Pocztowa 8, 21-560 Międzyrzec Podlaski				
NAZWA RYSUNKU:	Plan sytuacyjny				
DATA:	VIII. 2018 r.	SKALA:	1:500	NR RYS.:	2
PROJEKTOWAŁ:					