


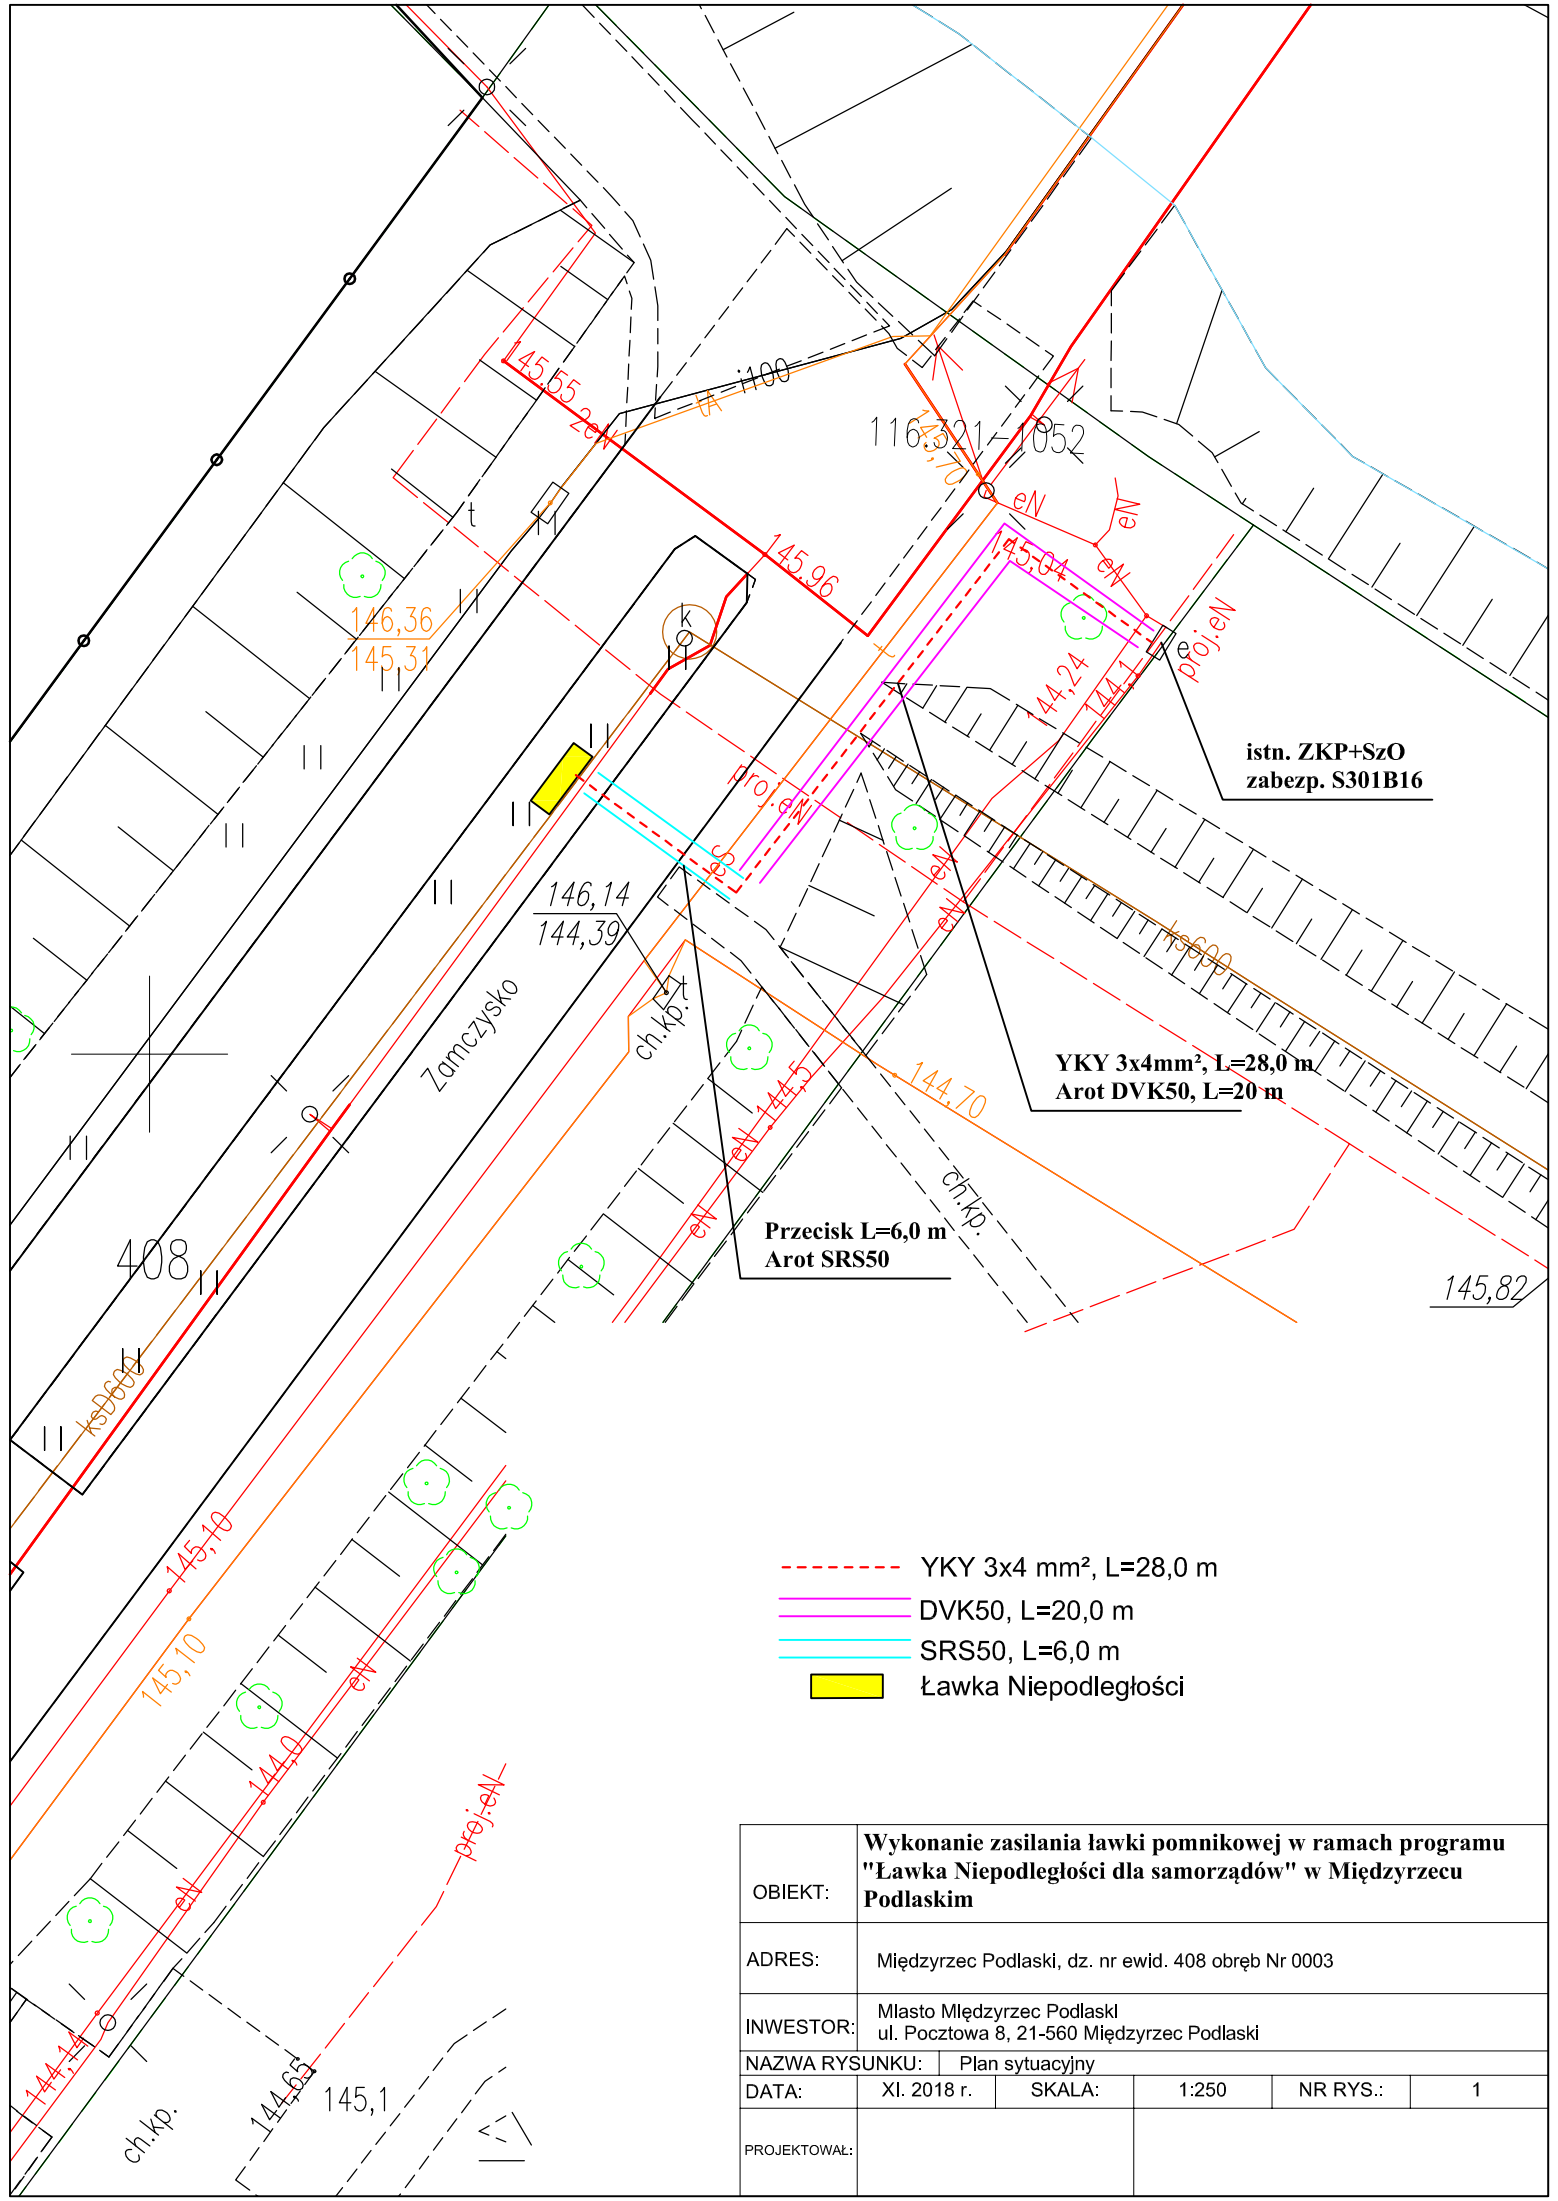

OBIEKT:	Wykonanie zasilania ławki pomnikowej w ramach programu "Ławka Niepodległości dla samorządów" w Międzyrzecu Podlaskim				
ADRES:	Międzyrzec Podlaski, dz. nr ewid. 408 obręb Nr 0003				
INWESTOR:	Miasto Międzyrzec Podlaski ul. Pocztowa 8, 21-560 Międzyrzec Podlaski				
NAZWA RYSUNKU:	Plan sytuacyjny				
DATA:	XI. 2018 r.	SKALA:	1:250	NR RYS.:	1
PROJEKTOWAŁ:					