


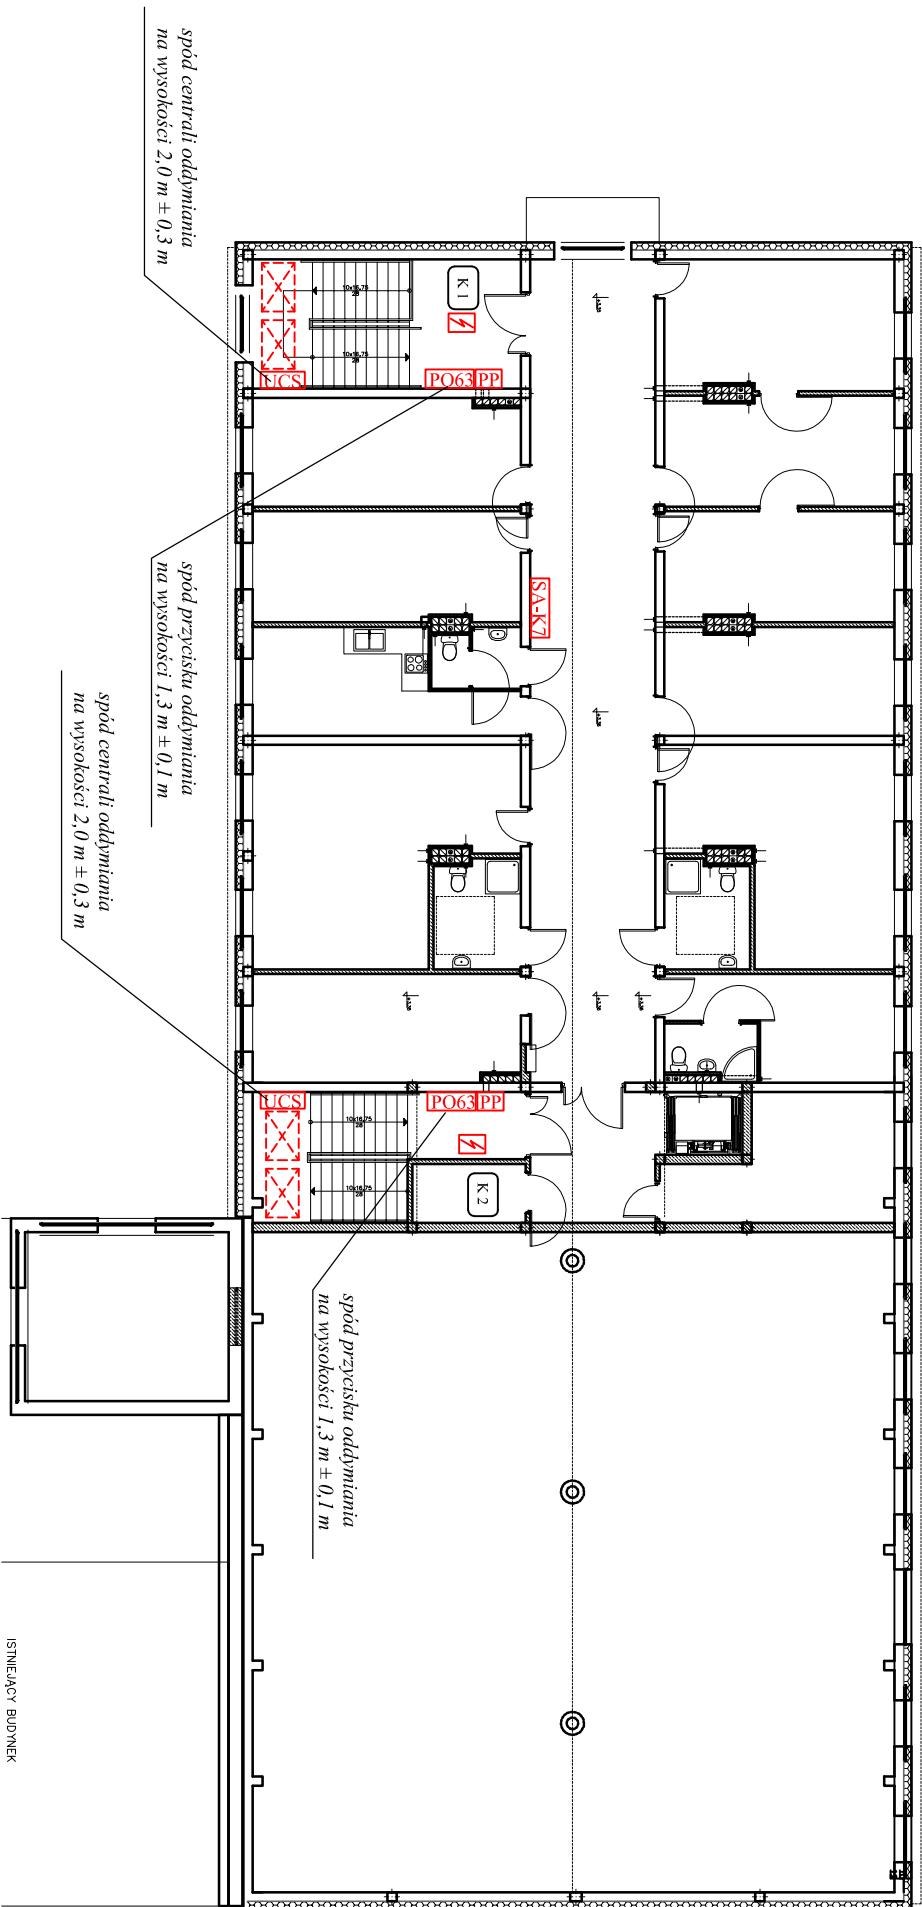

- Opis:
- sygnalizator optyczno-akustyczny
 - okno oddymiające
 - czujka dymu DOR 40
 - przycisk oddymiania PO-63
 - centrala oddymiania UCS6000
 - przycisk przewietrzania
 - Nr klatki schodowej

Obiekt: PRZEBUDOWA ISTNIEJĄCEGO BUDYNKU STANICY ŻEGLARSKIEJ NA POTRZEBY WARSZTATÓW TERAPII ZAJĘCIOWEJ W MIEDZYRZECU PODLASKIM		
Adres inwestycji:	dz. Nr 392/5 obręb nr 004 jedn. ewid. 060101_1 Międzyrzec Podlaski	
Inwestor:	Miasto Międzyrzec Podlaski ul. Pocztowa 8 21-560 Międzyrzec Podlaski	
Nazwa rysunku:	instalacja oddymiania-rzutu piętra	
Projektant: inż. Dariusz Giersz upr. bud. LUB/0196/PWOE/07 spec. instalacyjna		
Sprawdzający: mgr inż. Jacek Melanik upr. bud. LUB/0185/PWOE/08 spec. instalacyjna		
Skala	Data opracowania	Nr rysunku
1:200	sierpień 2016 r.	E 8