PUMPTRACK
SKALA 1:100

RZUT
1:100

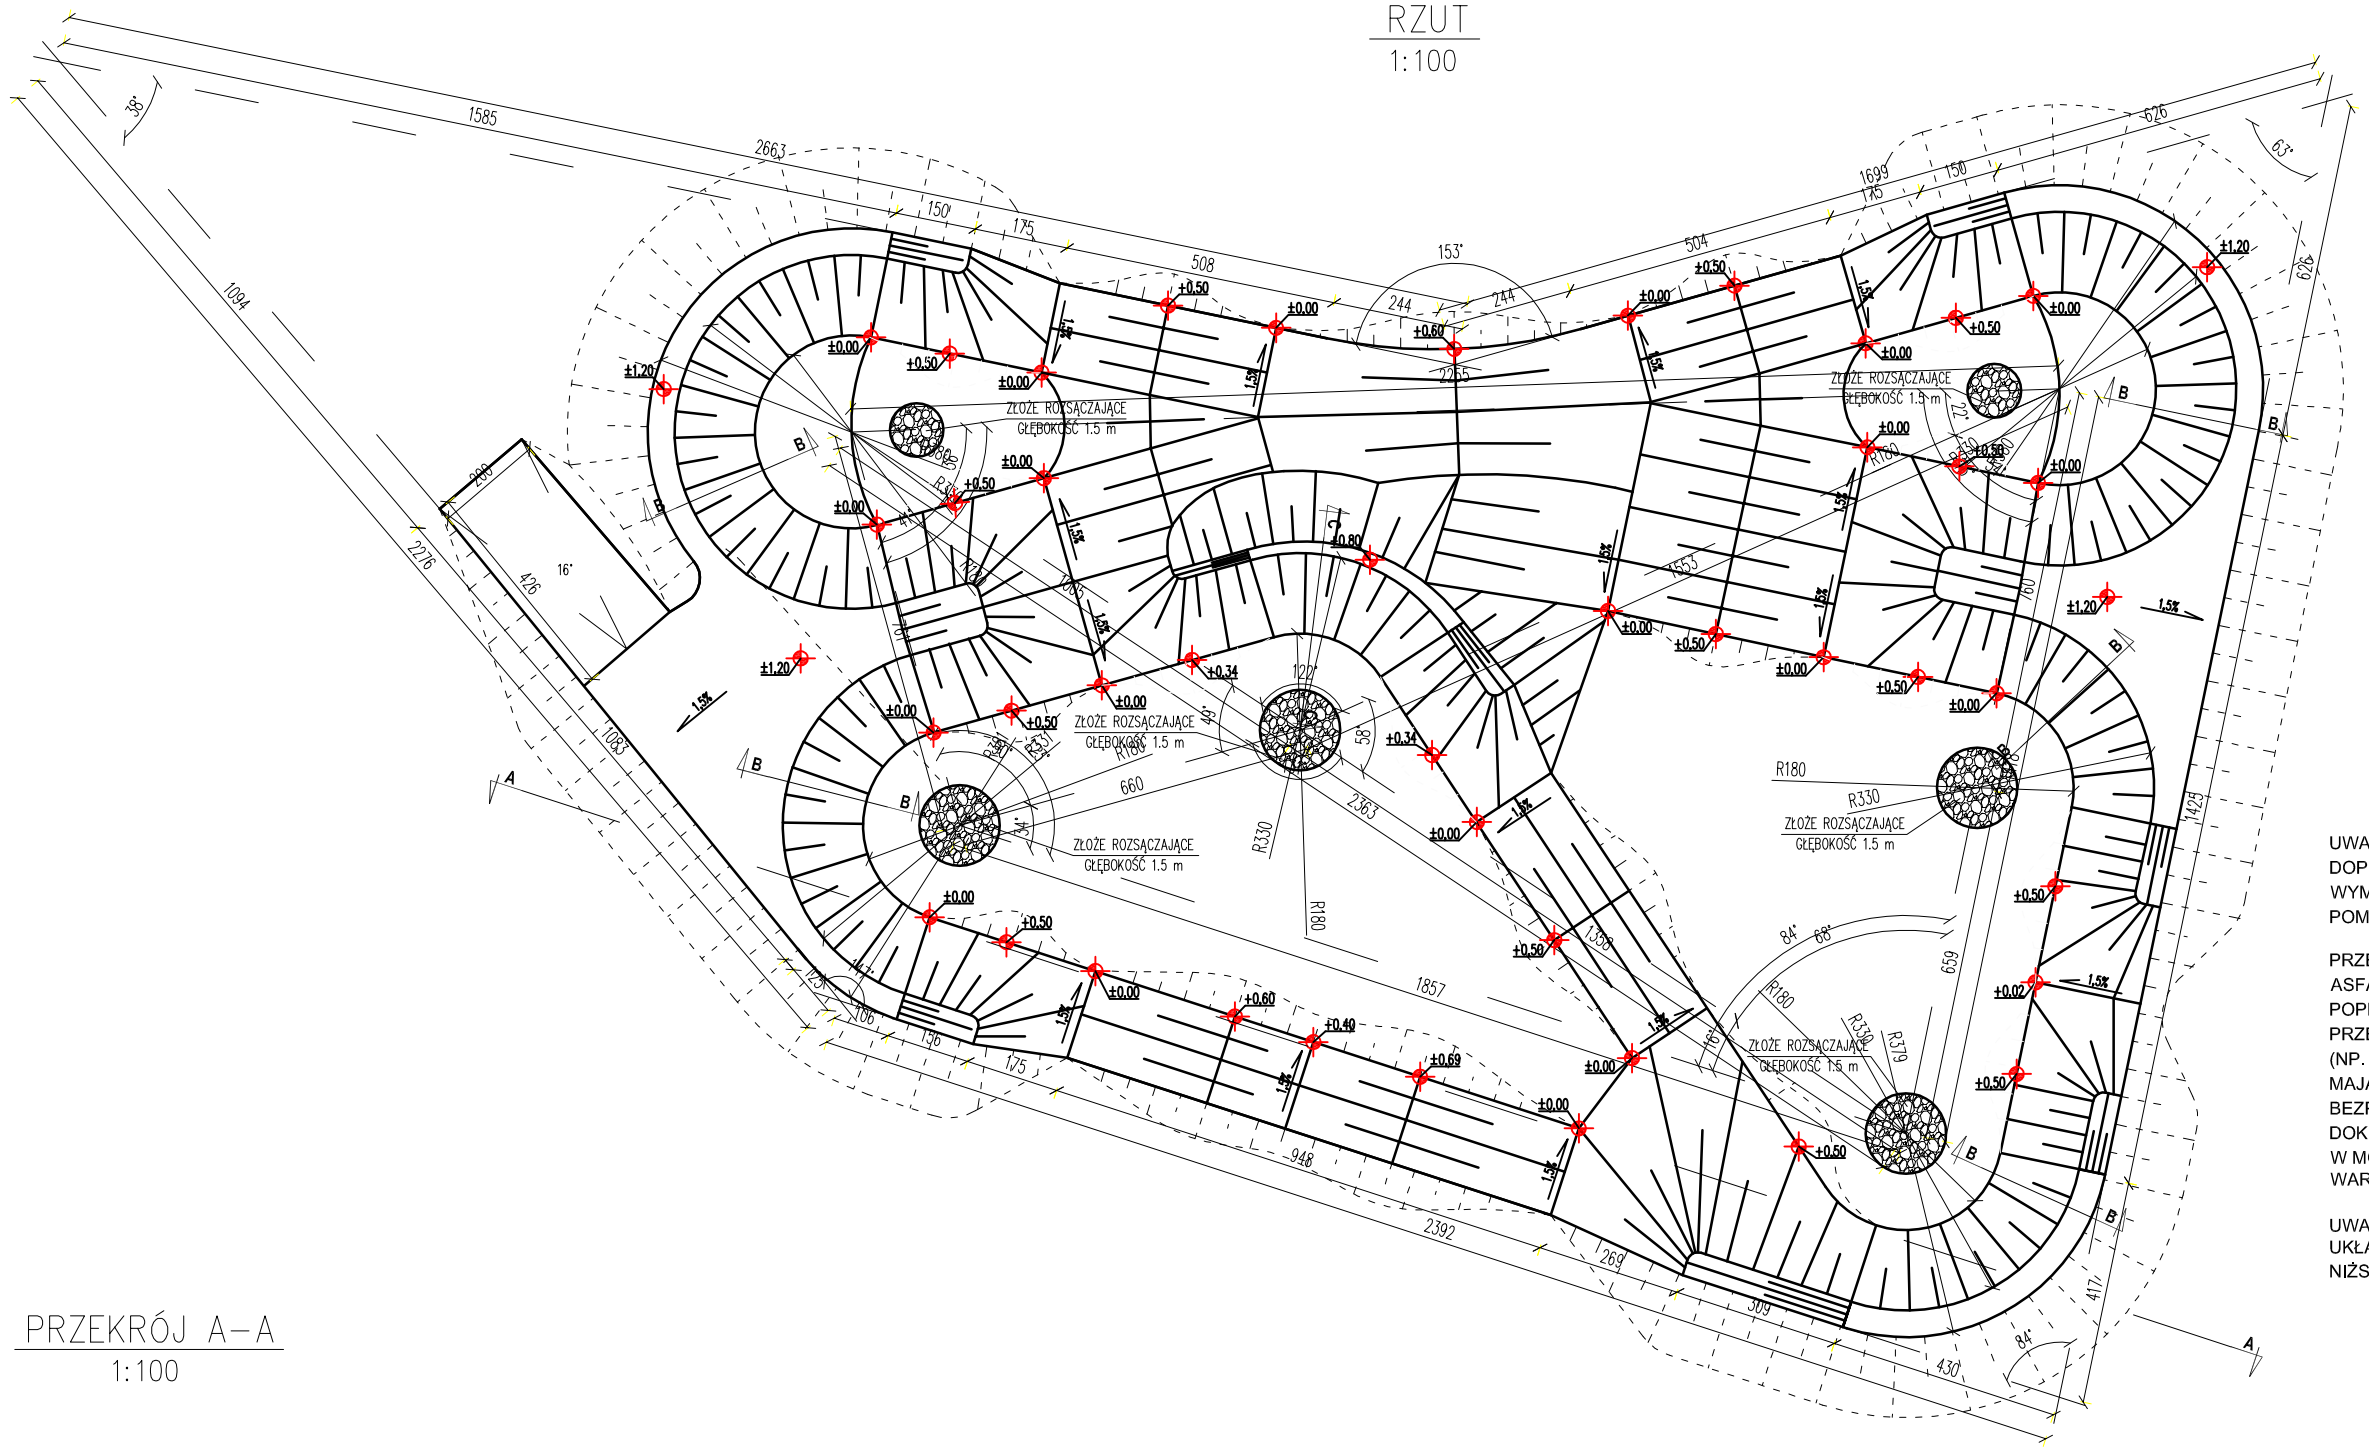

PRZEKRÓJ A–A
1:100

DETAL NAWIERZCHNI
1:50

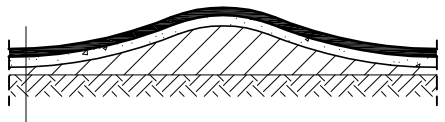

BETON ASFALTOWY AC 8S 5–7 cm
WARSTWA Z KRUSZYWA ŁAMANEGO , gr. 10 FRAKCJE 0–31,5 mm; Is = 0,97
NASYP ZIEMNY Is = 0,97
GRUNT NOŚNY

PRZEKRÓJ B–B
1:50

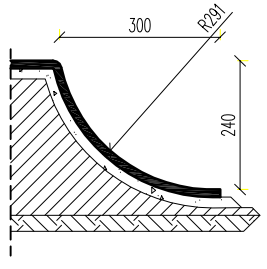

PRZEKRÓJ C–C
1:50

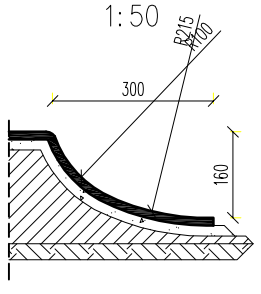

UWAGA
DOPUSZCZA SIĘ KOREKTĘ WYMIARÓW TORU DO 8% W PRZYPADKU DO WYMIARÓW OGÓLNYCH, ORAZ DO 25% W PRZYPADKU WYSOKOŚCI POMPEK, BAND I ICH SZEROKOŚCI.

PRZED PRZYSTĄPIENIEM DO NAKŁADANIA WARSTWY BETONU ASFATOWEGO NAEŻY WYKONAĆ TEST TORU W CELU SPRAWDZENIA POPRAWNOŚCI WYKONANYCH BAND I POMPEK. TEST POWINNA PRZEPROWADZIĆ OSOBA O ODPOWIEDNIEJ WIEDZY I DOŚWIADCZENIU (NP. CZYNNY ZAWODNIK LUB INSTRUKTOR). W RAZIE UWAG KTÓRE MAJĄ NA CELU POPRAWĘ WŁAŚCIWŚCI JEZDNYCH, BEZPIECZENSTWA LUB WYKRYCIA NIEPRAWIDŁOWOŚCI NALEŻY DOKONAĆ POPRAWEK, PRZEPROWADZIĆ PONOWNY TEST I DOPIERO W MOMENCIE OSTATECZNEJ AKCEPTAJI PRZYSTĄPIĆ DO NAKŁADANIA WARSTWY JEZDNEJ Z BETONU ASFALTOWWEGO.

UWAGA! WARSTWA JEZDNA Z BETONU ASFALTOWEGO MOŻE BYĆ UKŁADANA, GDY TEMPERATURA OTOCZENIA W CIĄGU DOBY NIE JEST NIŻSZA OD +5°C

UWAGA:

1. Wszelkie wymienione materiały i elementy wnętrz wymienione w niniejszym opisie są dobrane z odpowiednimi parametrami i wymaganiami dopuszcza się zastosowanie materiałów i elementów równoważnych, które mają nie gorsze parametry techniczne wg kart katalogowych producentów, porównywalną jakość oraz kolor bardzo zbliżony do proponowanych.
2. Wszystkie wymiary przed przystąpieniem do prac budowlanych sprawdzić na budowie.
3. W przypadku zastosowania rozwiązań zamiennych należy zmiany zgłosić Projektantowi.

TEMAT	PROJEKT BUDOWLANY REWITALIZACJI ZDEGRADOWANYCH OBSZARÓW PO WYROBISKU ŻWIROWNI Z PRZEZNACZENIEM NA OBSZAR TURYSTYCZNY W MIĘDZYRZECU PODLASKIM.
ADRES INWESTYCJI	MIĘDZYRZEC PODLASKI UL. ZAHAJKOWSKA
INWESTOR	MIASTO MIĘDZYRZEC PODLASKI 21-560 MIĘDZYRZEC PODLASKI, UL. POCZTOWA 8
JEDNOSTKA PROJEKTOWA	INSTAL-TECH Marcin Marzec NIP: 864-182-66-20 ul. Nowohucka 92a, 30-728 Kraków www.marzec-budownictwo.pl MARZEC BUDOWNICTWO
BRANŻA	ARCHITEKTURA
FAZA	PROJEKT BUDOWLANY
PROJEKTANT	arch. Jarosław Wilk Upr. nr 346/2001, MP-0631
OPRACOWAŁ	arch. Borys Korszyński Upr. 191/2001
SPRAWDZAJĄCY	mgr inż. arch. Marek Golonka upr. bud. nr 128-Km/74 upr. bud. w specjalności architektonicznej do projektowania bez ograniczeń
TYTUŁ RYSUNKU	PUMPTRACK

SKALA: 1:100	NR RYSUNKU: AB.01.2	DATA: 08.2017	