


STREETWORKOUT

SKALA 1:100

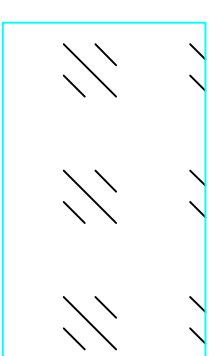


NAWIERZCHNIA PLACU POLIURETANOWA
POWIERZCHNIA 409 M2

AMORTYZUJE POTENCJALNY UPADEK Z PRZYRZĄDÓW Z WYSOKOŚCI DO 3M. POSIADA ATEST PZH ORAZ CERTYFIKAT PN EN 1177:2009.
KOLOR STANDARDOWY RAL 7038
DZIĘKI SWOJEJ STRUKTURZE JEST ŁATWA W UTRZYMANIU I PIELEGNACJI.
NAWIERZCHNIA WYLEWANA Z GRANULATU SBR I EPDM OBA GRANULATY KŁADZONE SĄ NA MOKRO NA MIEJSCU PRZEZNACZENIA.
GÓRNA WARSTWA NAWIERZCHNI BEZPIECZNEJ (EPDM) POSIADA MNIEJSZĄ GRANULACJĘ NIŻDOLNA (SBR). WYSTĘPUJE W WIELU KOLORACH I JEST BARDZO ODPORNA NA ZMIENNE WARUNKI ATMOSFERYCZNE, DZIAŁANIE WODY ORAZ NISKIE I WYSOKIE TEMPERATURY.
DOPUSZCZA SIĘ NAWIERZCHNIA JEDNOLITĄ LUB PREFABRYKOWANĄ Z PŁYTEK.

UWAGA:

1. Wszystkie wymienione materiały i elementy, wniez wymienione w niniejszym opisie są dobrane z odpowiednimi parametrami i wymaganiai dopuszcza się zastosowanie materiałów i elementów równoważnych, które mają nie gorsze parametry techniczne wg kart katalogowych producentów, porównywalną jakość oraz kolor bardzo zbliżony do proponowanych.
2. Wszystkie wymiary przed przystąpieniem do prac budowlanych sprawdzić na budowie.
3. W przypadku zastosowania rozwiązań zamiennych należy złożyć zgłoszenie Projektantowi.

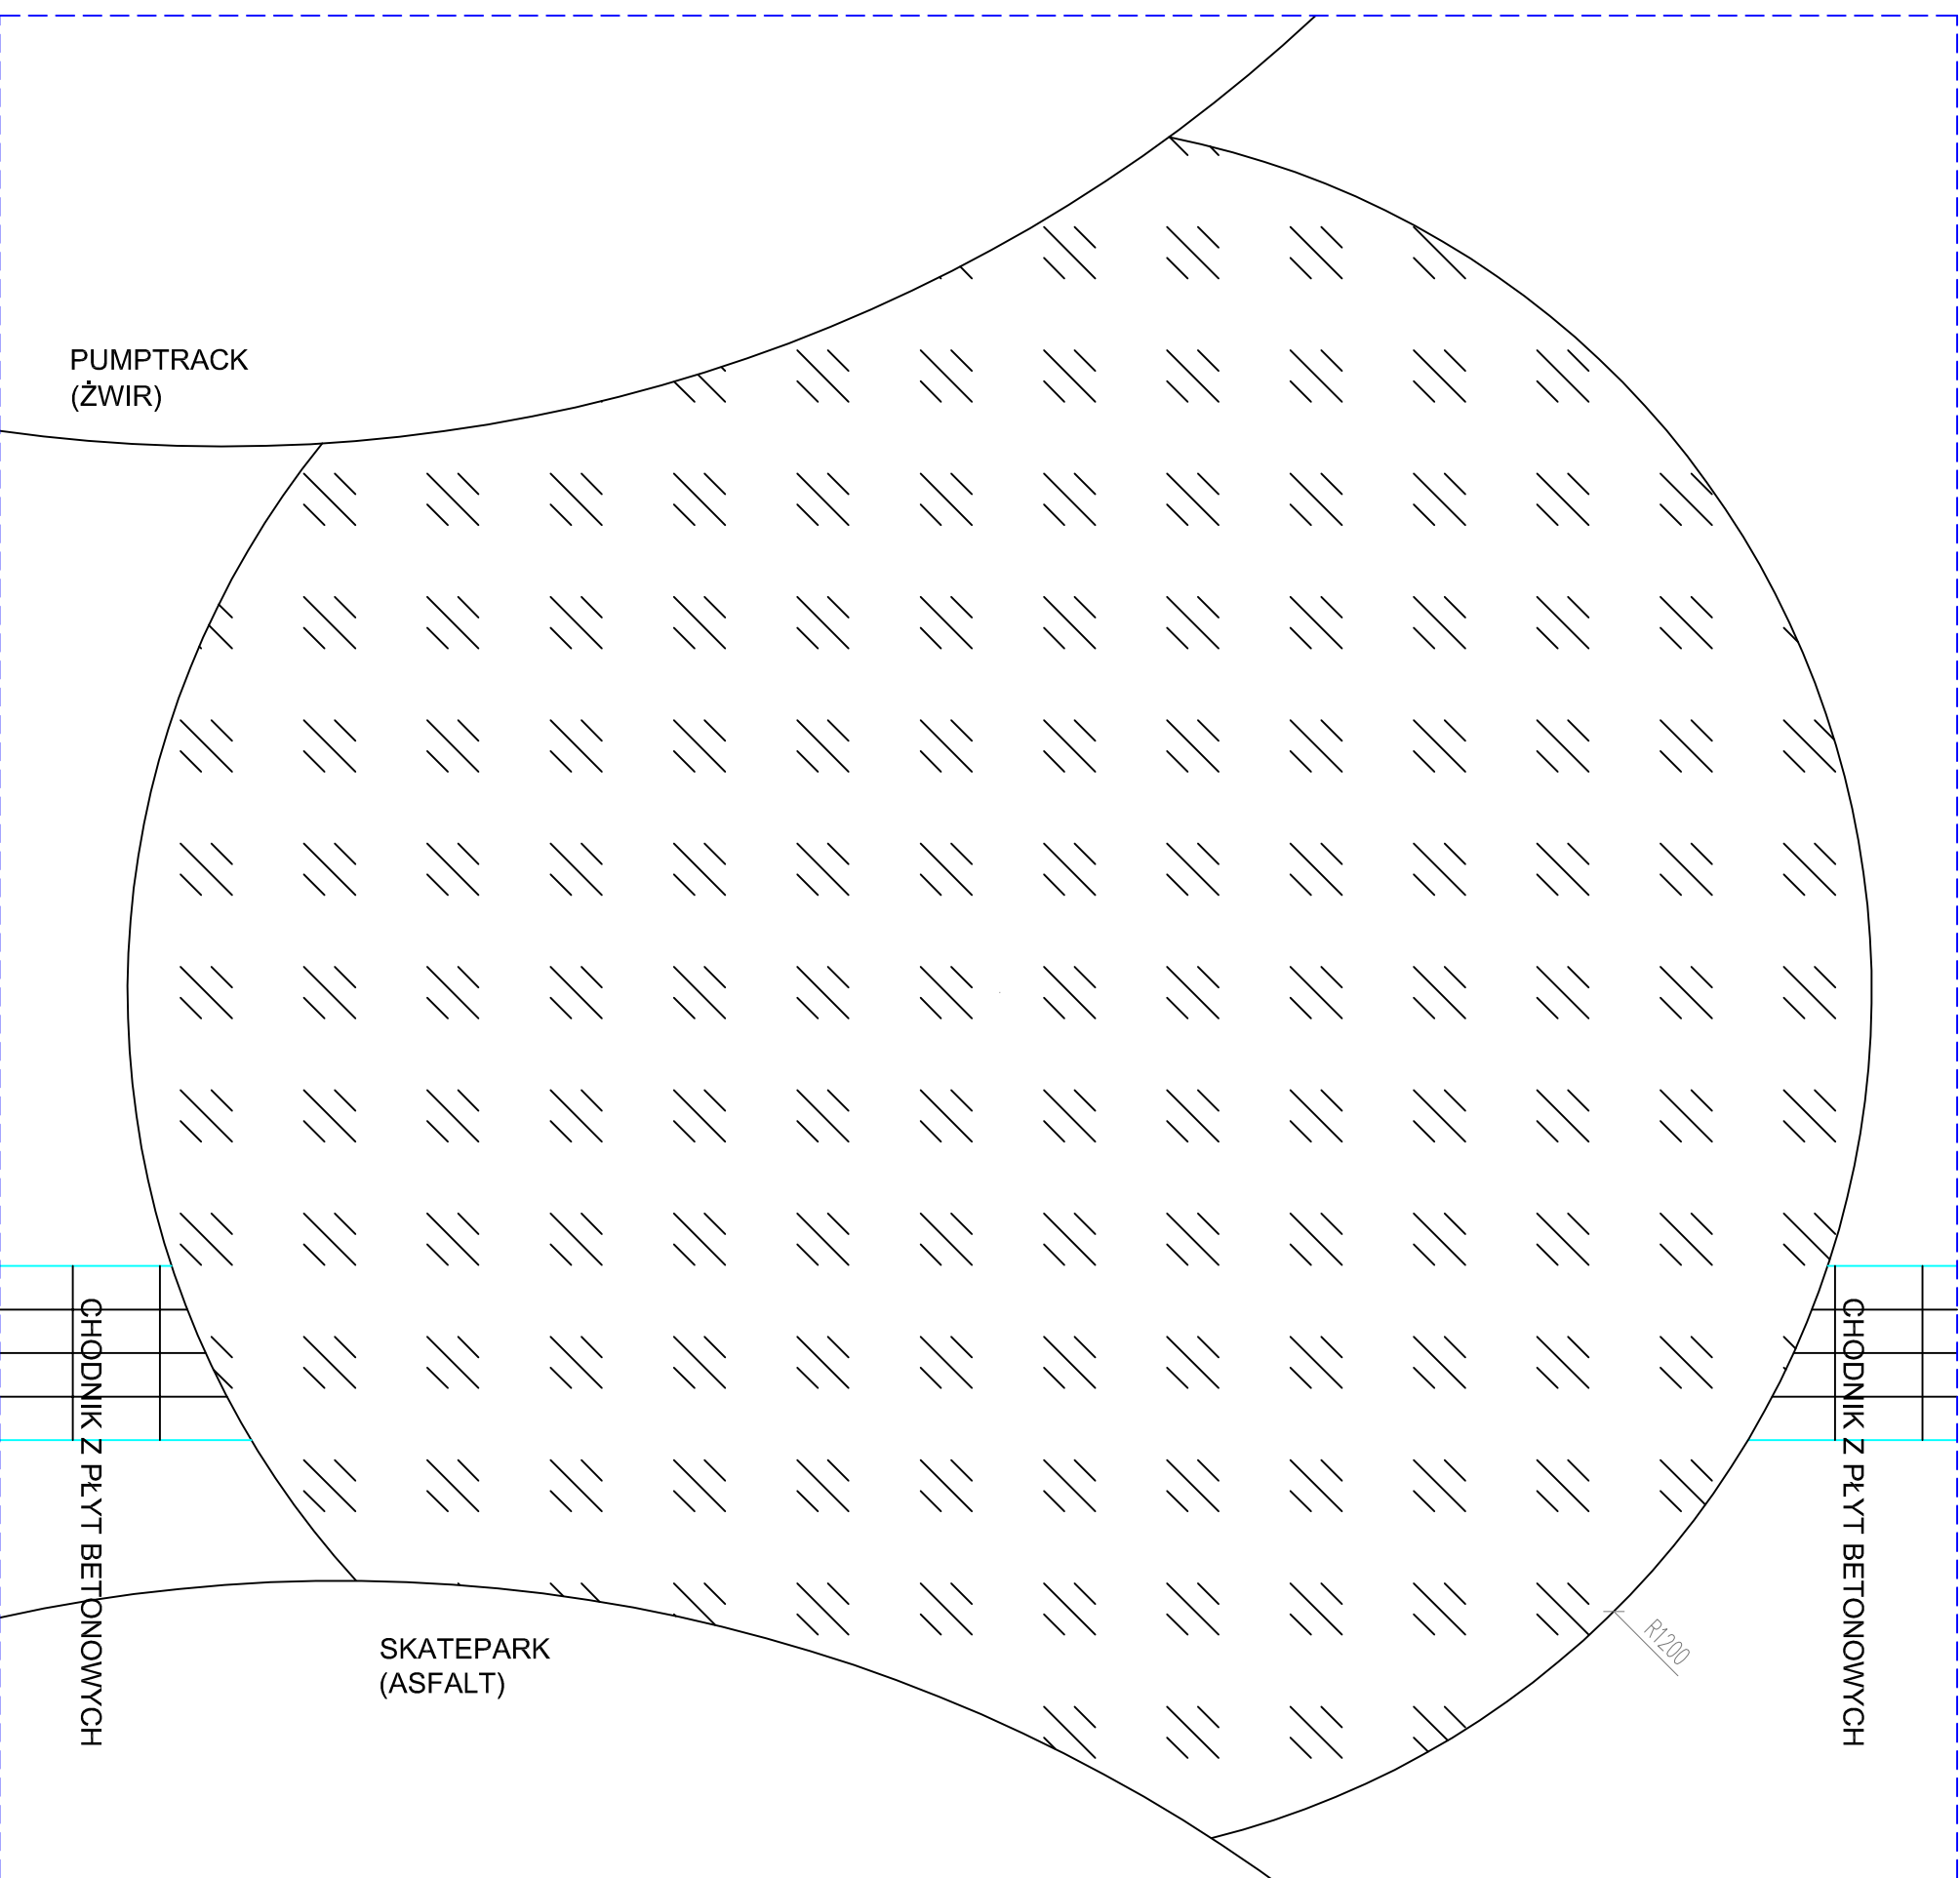

TEMAT	PROJEKT BUDOWLANY REMITALIZACJI ZDEGRADOWANYCH OBSZARÓW PO WYROBISKU ZIMROWINI Z PRZEZNACZENIEM NA OBSZAR TURYSTYCZNY W MIEDZRZECU PODLASKIM.
ADRES INWESTYCJI	MIEDZRZEC PODLASKI UL. ZAHAIKOWSKA
INWESTOR	MIASTO MIEDZRZEC PODLASKI 21-580 MIEDZRZEC PODLASKI, UL. POCZTOWA 8
JEDNOSTKA PROJEKTOWA	INSTAL-TECH Marcin Marzec NIP: 894-182-56-20 ul. Nowohucka 92a, 31-728 Kraków
BRANŻA	ARCHITEKTURA
FAZA	PROJEKT BUDOWLANY
PROJEKTANT	arch. Jarosław Wik Upr. nr 346/2001, MP-0631
OPRACOWAŁ	arch. Borys Kosiński Upr. 191/2001
SPRAWDZAJĄCY	mgr inż. arch. Marek Gołonka upr. bud. nr 129/km/74 upr. bud. w specjalności architektonicznej do projektowania bez ograniczeń
TYTUŁ RYSUNKU	STREETWORKOUT
SKALA:	1:100
NR RYSUNKU:	AB.02
DATA:	08.2017