
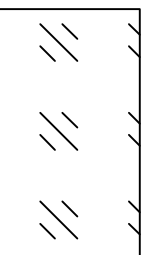
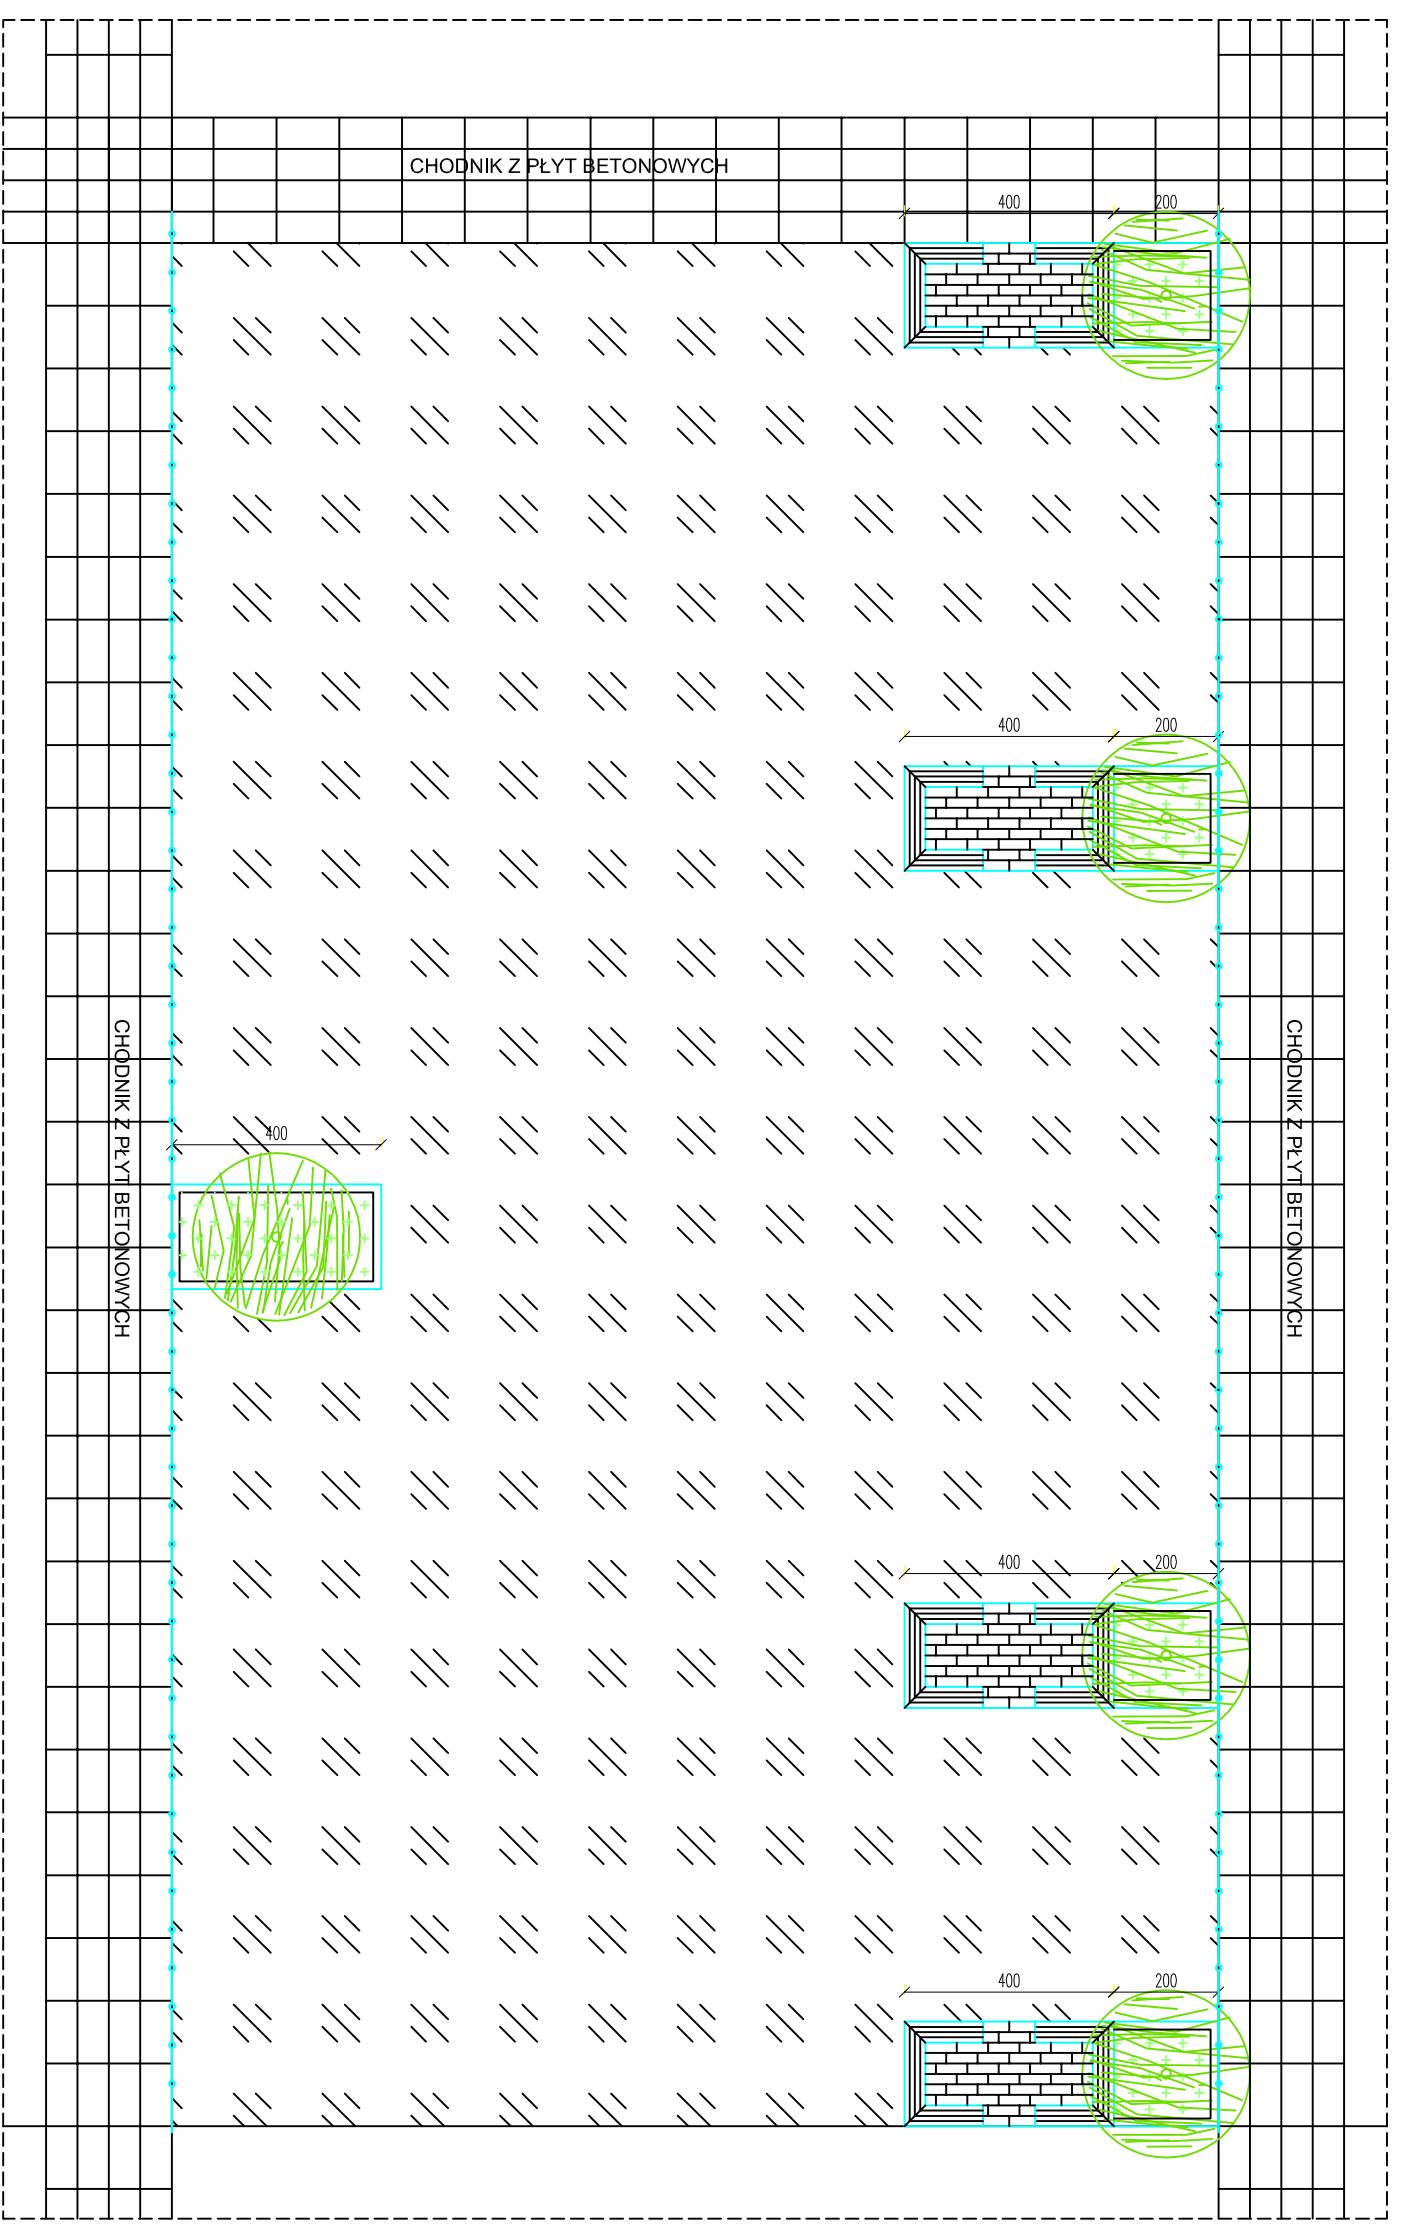


PLAC ZABAW 3
SKALA 1:100

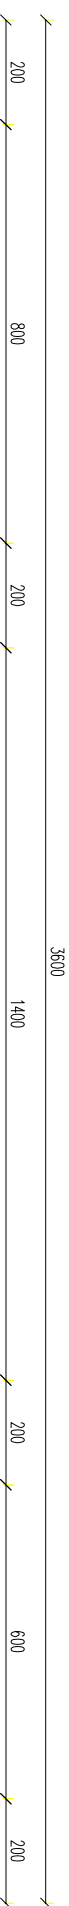

NAWIERZCHNIA PŁACU POLIURETANOWA
POWIERZCHNIA 660 M²

AMORTYZUJE POTENCJALNY UPADEK Z
PRZYZRĄDÓW ZABAWOWYCH Z WYSOKOŚCI DO
3M. POSIADA ATEST PZH ORAZ CERTYFIKAT
PN EN 1177:2009
KOLOR STANDARDOWY RAL 6021
DZIEKI SWOJEJ STRUKTURZE JEST ŁATWA W
UTRZYMANIU I PIELĘGNACJI.
NAWIERZCHNIA WYLEWANA Z GRANULATU SBR I
EPDM
OBA GRANULATY KŁADZONE SĄ NA MOKRO NA
MIEJSCU PRZEZNACZENIA.
GÓRNA WARSTWA NAWIERZCHNI BEZPIECZNEJ
(EPDM) POSIADA MNIEJSZĄ GRANULACJĘ
NIZDOLNA (SBR) WYSTĘPUJE W WIELE KOLORACH
I JEST BARZO ODPORNA NA ZMIENNE WARUNKI
ATMOSFERYCZNE, DZIAŁANIE WODY ORAZ NISKIE I
WYSOKIE TEMPERATURY.
DOPUSZCZA SIĘ NAWIERZCHNIA JEDNOLITA LUB
PREFABRYKOWANA Z PŁYTEK

UWAGA:
1. Materiał wykonany zgodnie z elementami wytycznymi w niniejszym
dokumencie jest przeznaczony do użytku w warunkach normalnych.
Zastosowanie materiałów i elementów wykonanych w innych warunkach
patentary techniczne wg kart katalogowych producentów, podawanych jakoś
ozonek kodu bardzo zbliżony do proponowanych.
2. Wszystkie wymiary przed przystąpieniem do prac budowlanych sprawdzić na
miejscu.
3. W przypadku zastosowania rozkładu zmianowych należy zainicjować
projektantowi.

| | | |
|-------------------------|---|--|
| TEMAT | PROJEKT BUDOWLANY REMIANTALIZACJI ZDEGRADOWANYCH OBSZARÓW PO WYROBISKU ZIMROWINI Z PRZENACZENIEM NA ODSZAR TURYSTYCZNY W MIEDZYZRZECU PODLASKIM | |
| ADRES INWESTYCJI | MIEDZYZRZEC PODLASKI UL. ZAHAWKOWSKA | |
| INWESTOR | MIASTO MIEDZYZRZEC PODLASKI, POCZTOWA 8 | |
| JEDNOSTKA PROJEKTOWA | INSTYTUT TECHNICZNYCH NIP: 664-0246-20 ul. Nowoluda 92a, 31-728 Kraków | www.miazec-budowlancow.pl M A R Z E C BUDOWNIC TWO |
| BRANŻA | ARCHITEKTURA | |
| FAZA | PROJEKT BUDOWLANY | |
| PROJEKTANT | arch. Jarosław Wlk Upz. nr 346/20/1, MP-0631 | |
| OPRACOWAŁ | arch. Borys Koryński Upz. 19/20/1 | |
| SPRAWDZIAŁAŁY | mgr inż. arch. Marek Goliński upz. bud. nr 128-K/174 upz. bud. w spełnieniu architektonicznej odpowiedzialności bez ograniczeń | |
| TYTUŁ RYSUNKU | PLAC ZABAW 03 | |
| SKALA: 1:100 | NR RYSUNKU: AB.07 | DATA: 08.2017 |

UWAGA:
NALEŻY BEZWZGLĘDNIIE
ZACHOWAĆ STREFY BEZPIECZEŃSTWA
WYZNACZONE PRZEZ DOSTAWCĘ
PRZYZRĄDÓW I