


SŁOWNIA

SKALA 1:100

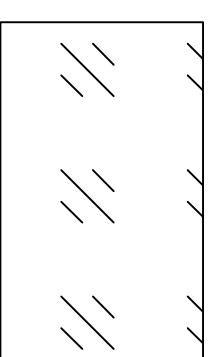

NAWIERZCHNIA PŁACU POLIURETANOWA
POWIERZCHNIA 365 M²

AMORTYZUJE POTENCJALNY UPADEK Z
PRZYRZĄDÓW ZABAWOWYCH Z WYSOKOŚCI DO
3M. POSIADA ATEST PZH ORAZ CERTYFIKAT
PN EN 1177:2009.

KOLOR STANDARDOWY RAL 3016
DZIĘKI SWOJEJ STRUKTURZE JEST ŁATWA W
UTRZYMANIU I PIELEGNACJI.


NAWIERZCHNIA WYLEWANA Z GRANULATU SBR I
EPDM

OBA GRANULATY KŁADZONE SĄ NA MOKRO NA
MIEJSCU PRZEZNACZENIA.

GÓRNA WARSTWA NAWIERZCHNI BEZPIECZNEJ
(EPDM) POSIADA MNIEJSZĄ GRANULACJĘ

NIŻDOLNA (SBR). WYSTĘPUJE W WIELU KOLORACH
I JEST BARDZO ODPORNA NA ZMIENNE WARUNKI
ATMOSFERYCZNE, DZIAŁANIE WODY ORAZ NISKIE I
WYSOKIE TEMPERATURY.

DOPUSZCZA SIĘ NAWIERZCHNIA JEDNOLITĄ LUB
PREFABRYKOWANĄ Z PŁYTEK.

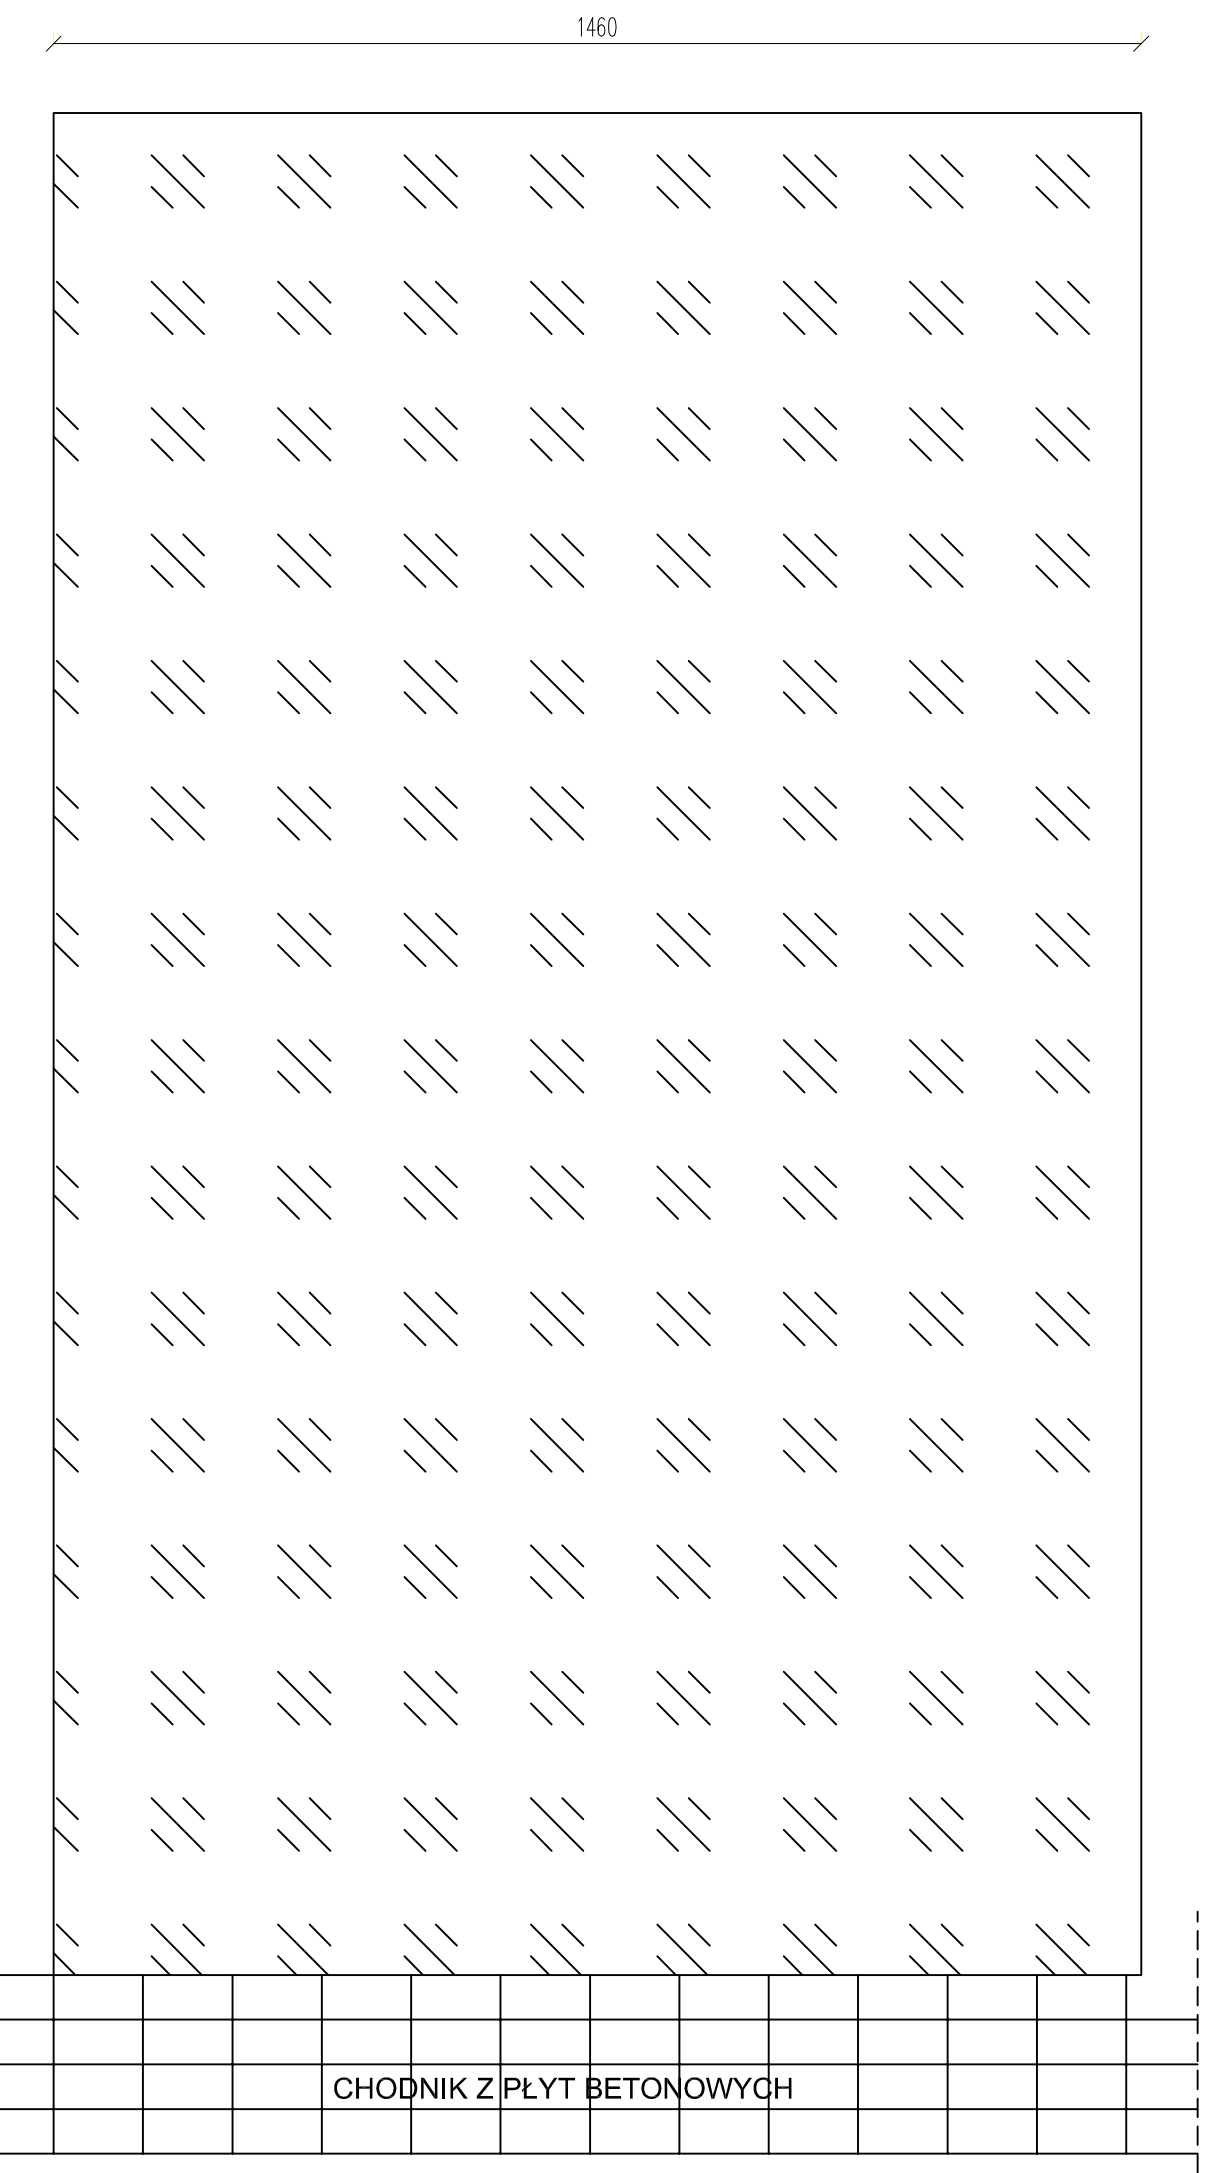

UWAGA:
NALEŻY BEZWZGLĘDNIIE
ZACHOWAĆ STREFY BEZPIECZEŃSTWA
WYZNACZONE PRZEZ DOSTAWCĘ
PRZRRZĄDÓW I

UWAGA:

1. Wszystkie wymienione materiały i elementy wraz z wymiarami w niniejszym opisie są dobrane z odpowiednimi parametrami i wymaganiami dopuszcza się zastosowanie materiałów i elementów równoważnych, które mają nie gorsze parametry techniczne wg kart katalogowych producentów, porównywalną jakość oraz kolor bardzo zbliżony do proponowanych.
2. Wszystkie wymiary przed przystąpieniem do prac budowlanych sprawdzić na budowie.
3. W przypadku zastosowania rozwiązań zamiennych należy złożyć zgłoszenie Projektantowi.

TEMAT	PROJEKT BUDOWLANY REMITALIZACJI ZDEGRADOWANYCH OBSZARÓW PO WYROBISKU ZWIMIONYM Z PRZEZNACZENIEM NA OBSZAR TURYSTYCZNY W MIEDZYRZECU PODLASKIM.
ADRES INWESTYCJI	MIEDZYRZEC PODLASKI UL. ZAHAIKOWSKA
INWESTOR	MIASTO MIEDZYRZEC PODLASKI 21-580 MIEDZYRZEC PODLASKI, UL. POCZTOWA 8
JEDNOSTKA PROJEKTOWA	INSTAL-TECH Marcin Marzec NIP: 894-182-56-20 ul. Nowohucka 92a, 31-728 Kraków
BRANŻA	ARCHITEKTURA
FAZA	PROJEKT BUDOWLANY
PROJEKTANT	arch. Jacek Wik Upr. nr 346/2001, MP-0631
OPRACOWAŁ	arch. Boris Kosiński Upr. 191/2001
SPRAWDZAJĄCY	mgr inż. arch. Marek Gołobka upr. bud. nr 1294/m/74 upr. bud. w specjalności architektonicznej do projektowania bez ograniczeń
TYTUŁ RYSUNKU	SŁOWNIA
SKALA:	1:100
NR RYSUNKU:	AB_09
DATA:	08.2017