BOISKO DO SIATKÓWKI PLAŻOWEJ
SKALA 1:100

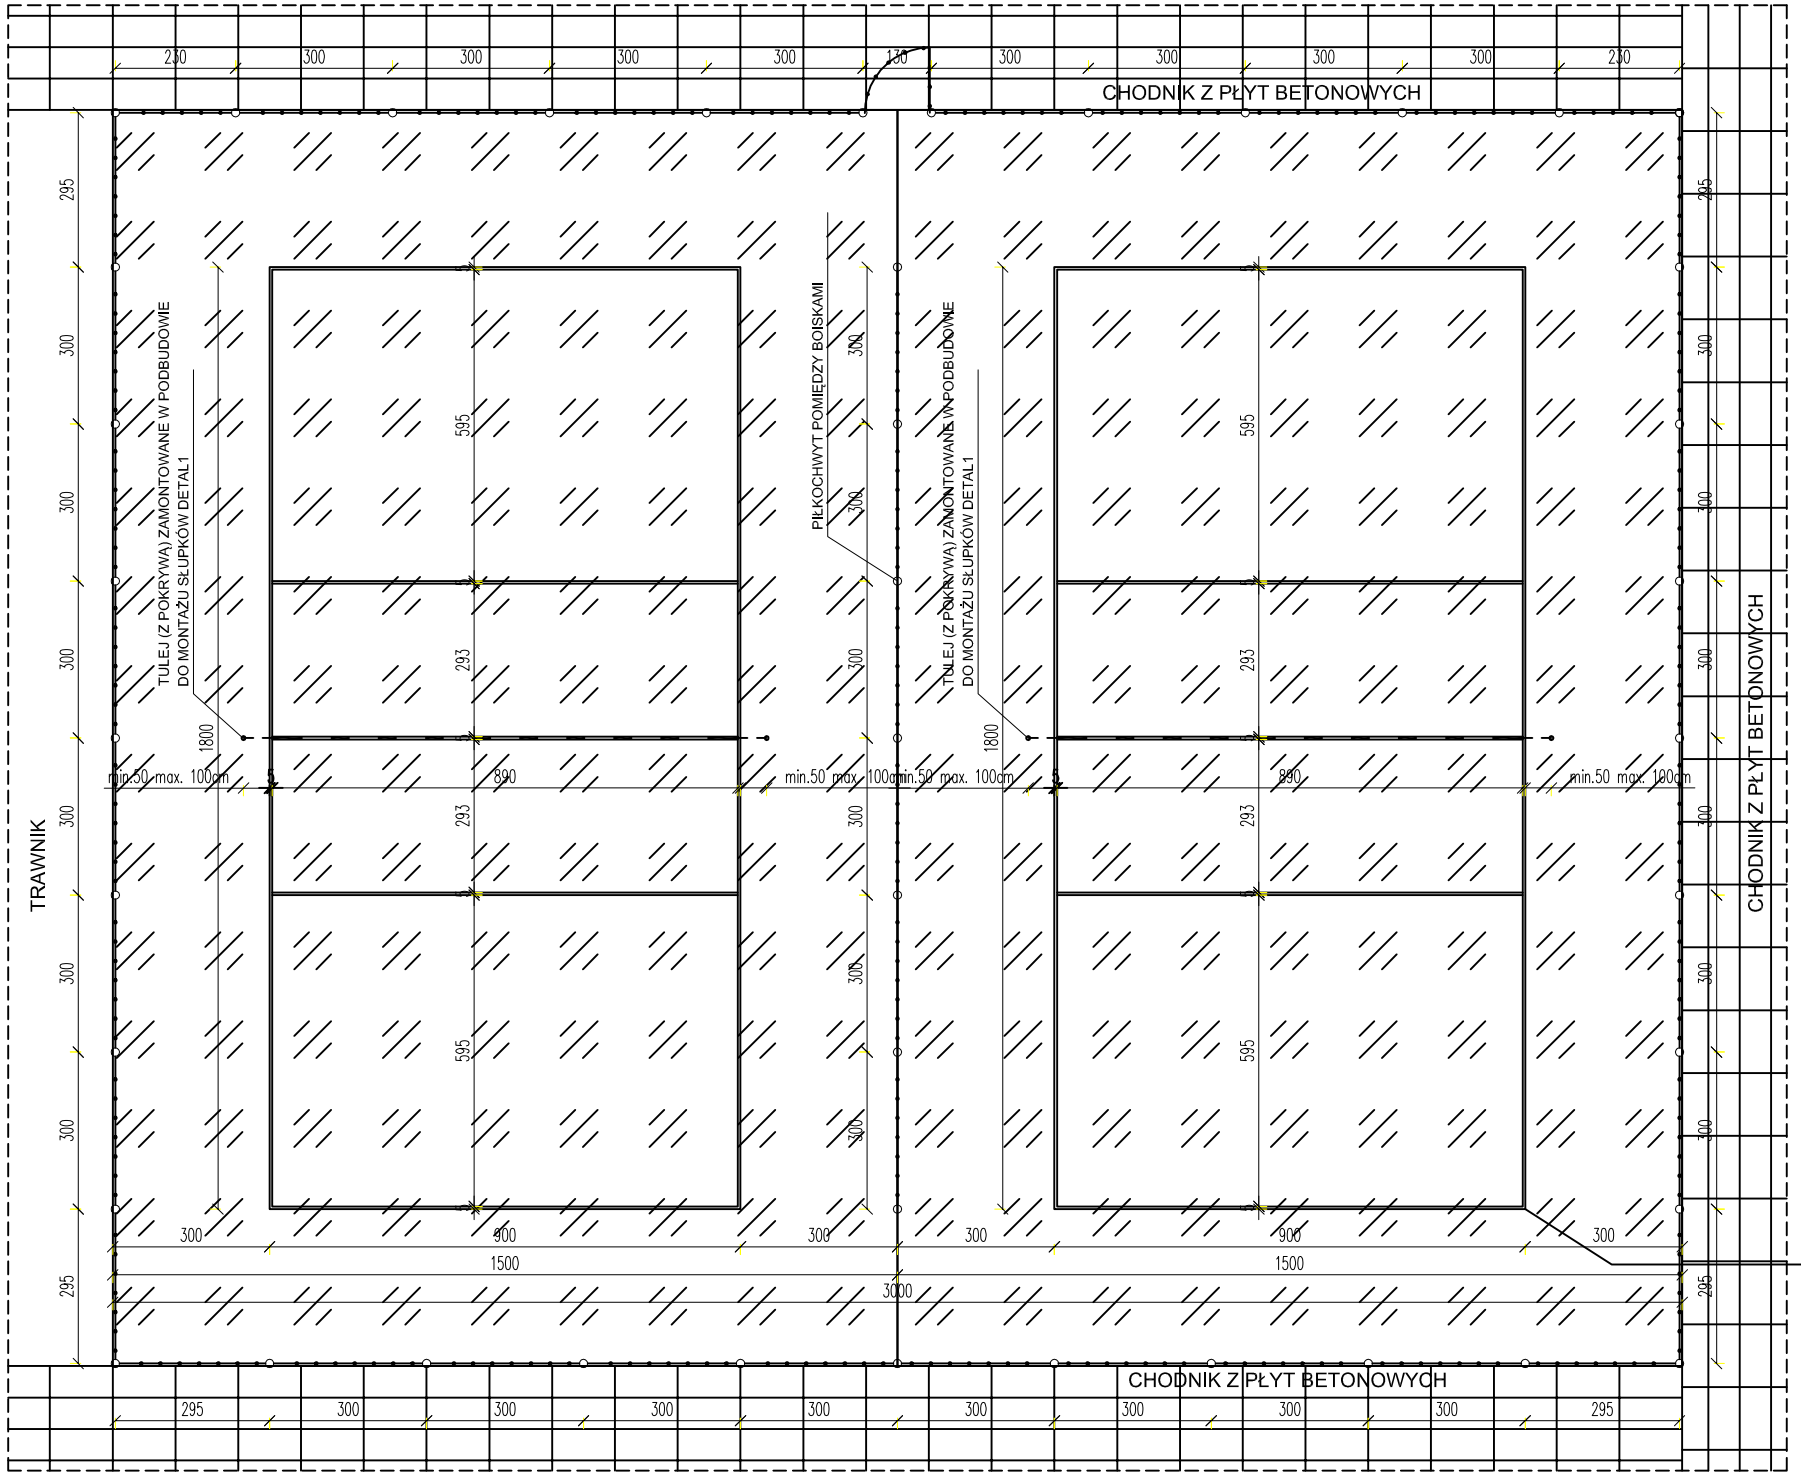

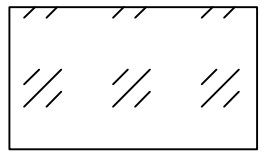

NAWIERZCHNIA BOISKA PIASEK
POWIERZCHNIA 720 M2

PODŁOŻE
PODŁOŻE RÓWNE I JEDNORODNE, WOLNE OD WSZELKICH ZANIECZYSZCZEŃ. W PEŁNI PRZESIANY I PŁUKANY PIASEK O FRAKCJI OD 1 DO 3 MM. DODATKOWO WARSTWA GRUBEJ GEOWŁÓKNINY PRZEPUSZCZAJĄCEJ WODĘ I UNIMOŻLIWIAJĄCEJ MIESZANIE SIĘ PIASKU Z PODŁOŻEM. W OFICJALNYCH SPOTKANIACH WARSTWA DROBNOZIARNISTEGO PIASKU POWINNA MIEĆ CO NAJMNIEJ 40 CM

OBRZEŻA
OD STRONY ZIELENI (JEDEN BOK) BOISKO OTOCZYĆ OBRZEŻEM CHRONIĄCYM PRZED ROZSYPYWANIEM SIĘ PIASKU (PCV).

PIŁKOCHWYT WYSOKOŚCI 5,0 M
109 METRÓW BIEŻĄCYCH

ELEMENTY PIŁKOCHWYTU:
S1- SŁUPKI STALOWE KWADRATOWE 80X80MM GR. ŚCIANKI 4MM
MALOWANIE CHLOROKAUCZUKOWE
F1- PREFABRYKOWANE STOPY FUNDAMENTOWE Z BETONU B-20
1,2M GŁEBOKOŚCI, WYMIARY 35X35CM
- SIATKA POLIPROPYLENOWA BEZWĘZŁOWA, OCZKO 4,5X4,5CM, GR. SPLOTU 5MM, KOLOR ZIELONY
- LINY STALOWE PODTRZYMUJACE SIATKĘ Ø 4MM Z POWŁOKĄ
- ŚRUBY RZYMSKIE NACIĄGOWE

LINIE WYKONANE Z WYSOKIEJ JAKOŚCI, MOCNEGO TWORZYWA POLIPROPYLENOWEGO.
ŚRODEK LINII OZNACZONY ZA POMOCĄ KWADRACIKA O INNYM KOLORZE CO UŁATWIA ROZSTAWIENIE LINII.
LINIE MOCOWANE DO PODŁOŻA ZA POMOCĄ SZPILEK LUB DESEK (DO WYBORU) PRZYCZEPIONYCH NA GUMOWYCH ODCIĄGACH NA KAŻDYM Z ROGÓW.
LINIE NAWIJANE SĄ NA NAWIJAK UŁATWIAJĄCY NAWIJANIE I PRZECHOWYWANIE LINII.

LINIE Z MOCOWANIAMI SZPILKI:
SZPILKI WYKONANE SĄ Z TWARDEGO PRĘTA O GRUBOŚCI 5MM I DŁUGOŚCI 20 CM. SZPILKI SĄ OCYNKOWANE CO ZAPOBIEGA ICH RDZEWIENIU.

LNIE Z MOCOWANIAMI DESKI:
MOŻLIWOŚĆ PRZYMOCOWANIA DO PIASKU (ZGODNIE Z ZALECENIAMI PZPS)
DESKI O WYMIARACH 14 X 14 CM WYKONANE Z MOCNEGO TWORZYWA SZTUCZNEGO (NIE DREWNA), ODPORNEGO NA WARUNKI ATMOSFERYCZNE.

KOLORU LINII: CZERWONY I NIEBIESKI (W CELU OKREŚLENIA BOISK W ROZGRYWKACH)

UWAGA:

1. Wszelkie wymienione materiały i elementy wnętrz wymienione w niniejszym opisie są dobrane z odpowiednimi parametrami i wymaganiami dopuszcza się zastosowanie materiałów i elementów równoważnych, które mają nie gorsze parametry techniczne wg kart katalogowych producentów, porównywalną jakość oraz kolor bardzo zbliżony do proponowanych.
2. Wszystkie wymiary przed przystąpieniem do prac budowlanych sprawdzić na budowie.
3. W przypadku zastosowania rozwiązań zamiennych należy zmiany zgłosić Projektantowi.

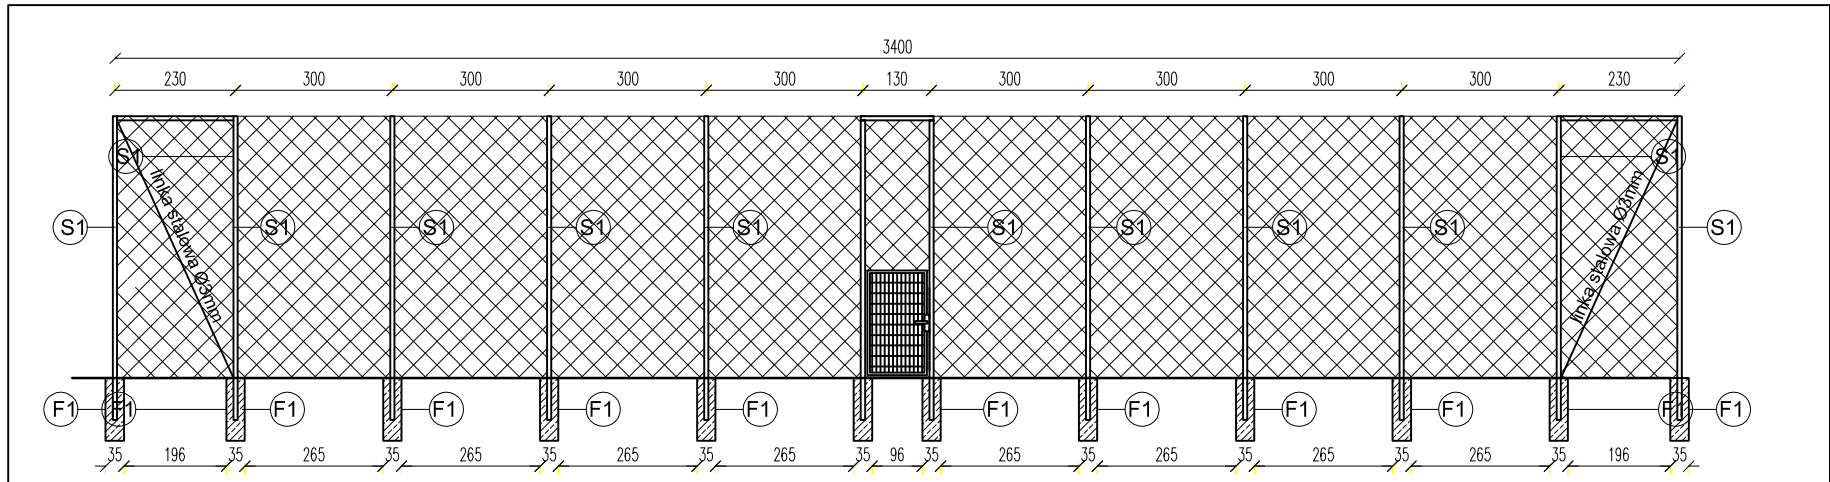

PIŁKOCHWYT - ŚCIANA Z FURTKĄ

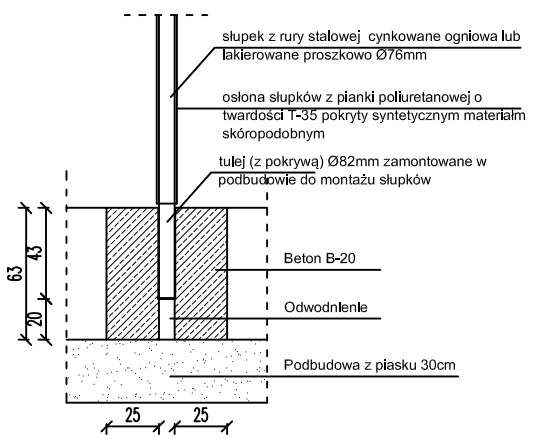

DETAL 1 - SŁUPEK Z TULEJĄ

TEMAT	PROJEKT BUDOWLANY REWITALIZACJI ZDEGRADOWANYCH OBSZARÓW PO WYROBISKU ŻWIROWNI Z PRZEZNACZENIEM NA OBSZAR TURYSTYCZNY W MIĘDZYRZECU PODLASKIM.
ADRES INWESTYCJI	MIĘDZYRZEC PODLASKI UL. ZAHAJKOWSKA
INWESTOR	MIASTO MIĘDZYRZEC PODLASKI 21-560 MIĘDZYRZEC PODLASKI, UL. POCZTOWA 8
JEDNOSTKA PROJEKTOWA	INSTAL-TECH Marcin Marzec NIP: 864-182-66-20 ul. Nowohucka 92a, 30-728 Kraków www.marzec-budownictwo.pl MARZEC BUDOWNICTWO
BRANŻA	ARCHITEKTURA
FAZA	PROJEKT BUDOWLANY
PROJEKTANT	arch. Jarosław Wilk Upr. nr 346/2001, MP-0631
OPRACOWAL	arch. Borys Korszyński Upr. 191/2001
SPRAWDZAJĄCY	mgr inż. arch. Marek Golonka upr. bud. nr 128-Km/74 upr. bud. w specjalności architektonicznej do projektowania bez ograniczeń
TYTUŁ RYSUNKU	BOISKO DO SIATKOWKI PLAŻOWEJ
SKALA: 1:100	NR RYSUNKU: AB.10 — DATA: 08.2017