RZUT TOALETY 1:50

1. GŁOWICA NATRYSKOWA WANDALOODPORNA, STAŁA Z SITKIEM URUCHAMIANA BATERIĄ CZASOWĄ ŚCIENNĄ
2. STOJĄCA MISKA USTĘPOWA WC ZE ZBIORNIKIEM, PODWÓJNY PRZYCISK 3 / 6 L. MISKA O PRZEDŁUŻONEJ DŁUGOŚCI 700MM DLA WIĘKSZEGO KOMFORTU OSÓB NIEPEŁNOSPRAWNYCH. WYKOŃCZENIE WANDALOODPORNE INOX 304 BAKTERIOSTATYCZNY, MISKA WYTŁACZANA BEZ SPOIN. PIONOWY ODPŁYW WODY.
3. UMYWALKA WANDALOODPORNA INOX 304 Z BATERIĄ CZASOWĄ
4. DRZWI Z PŁYTY TRESPA DO UŻYTKU ZEWNĘTRZNEGO

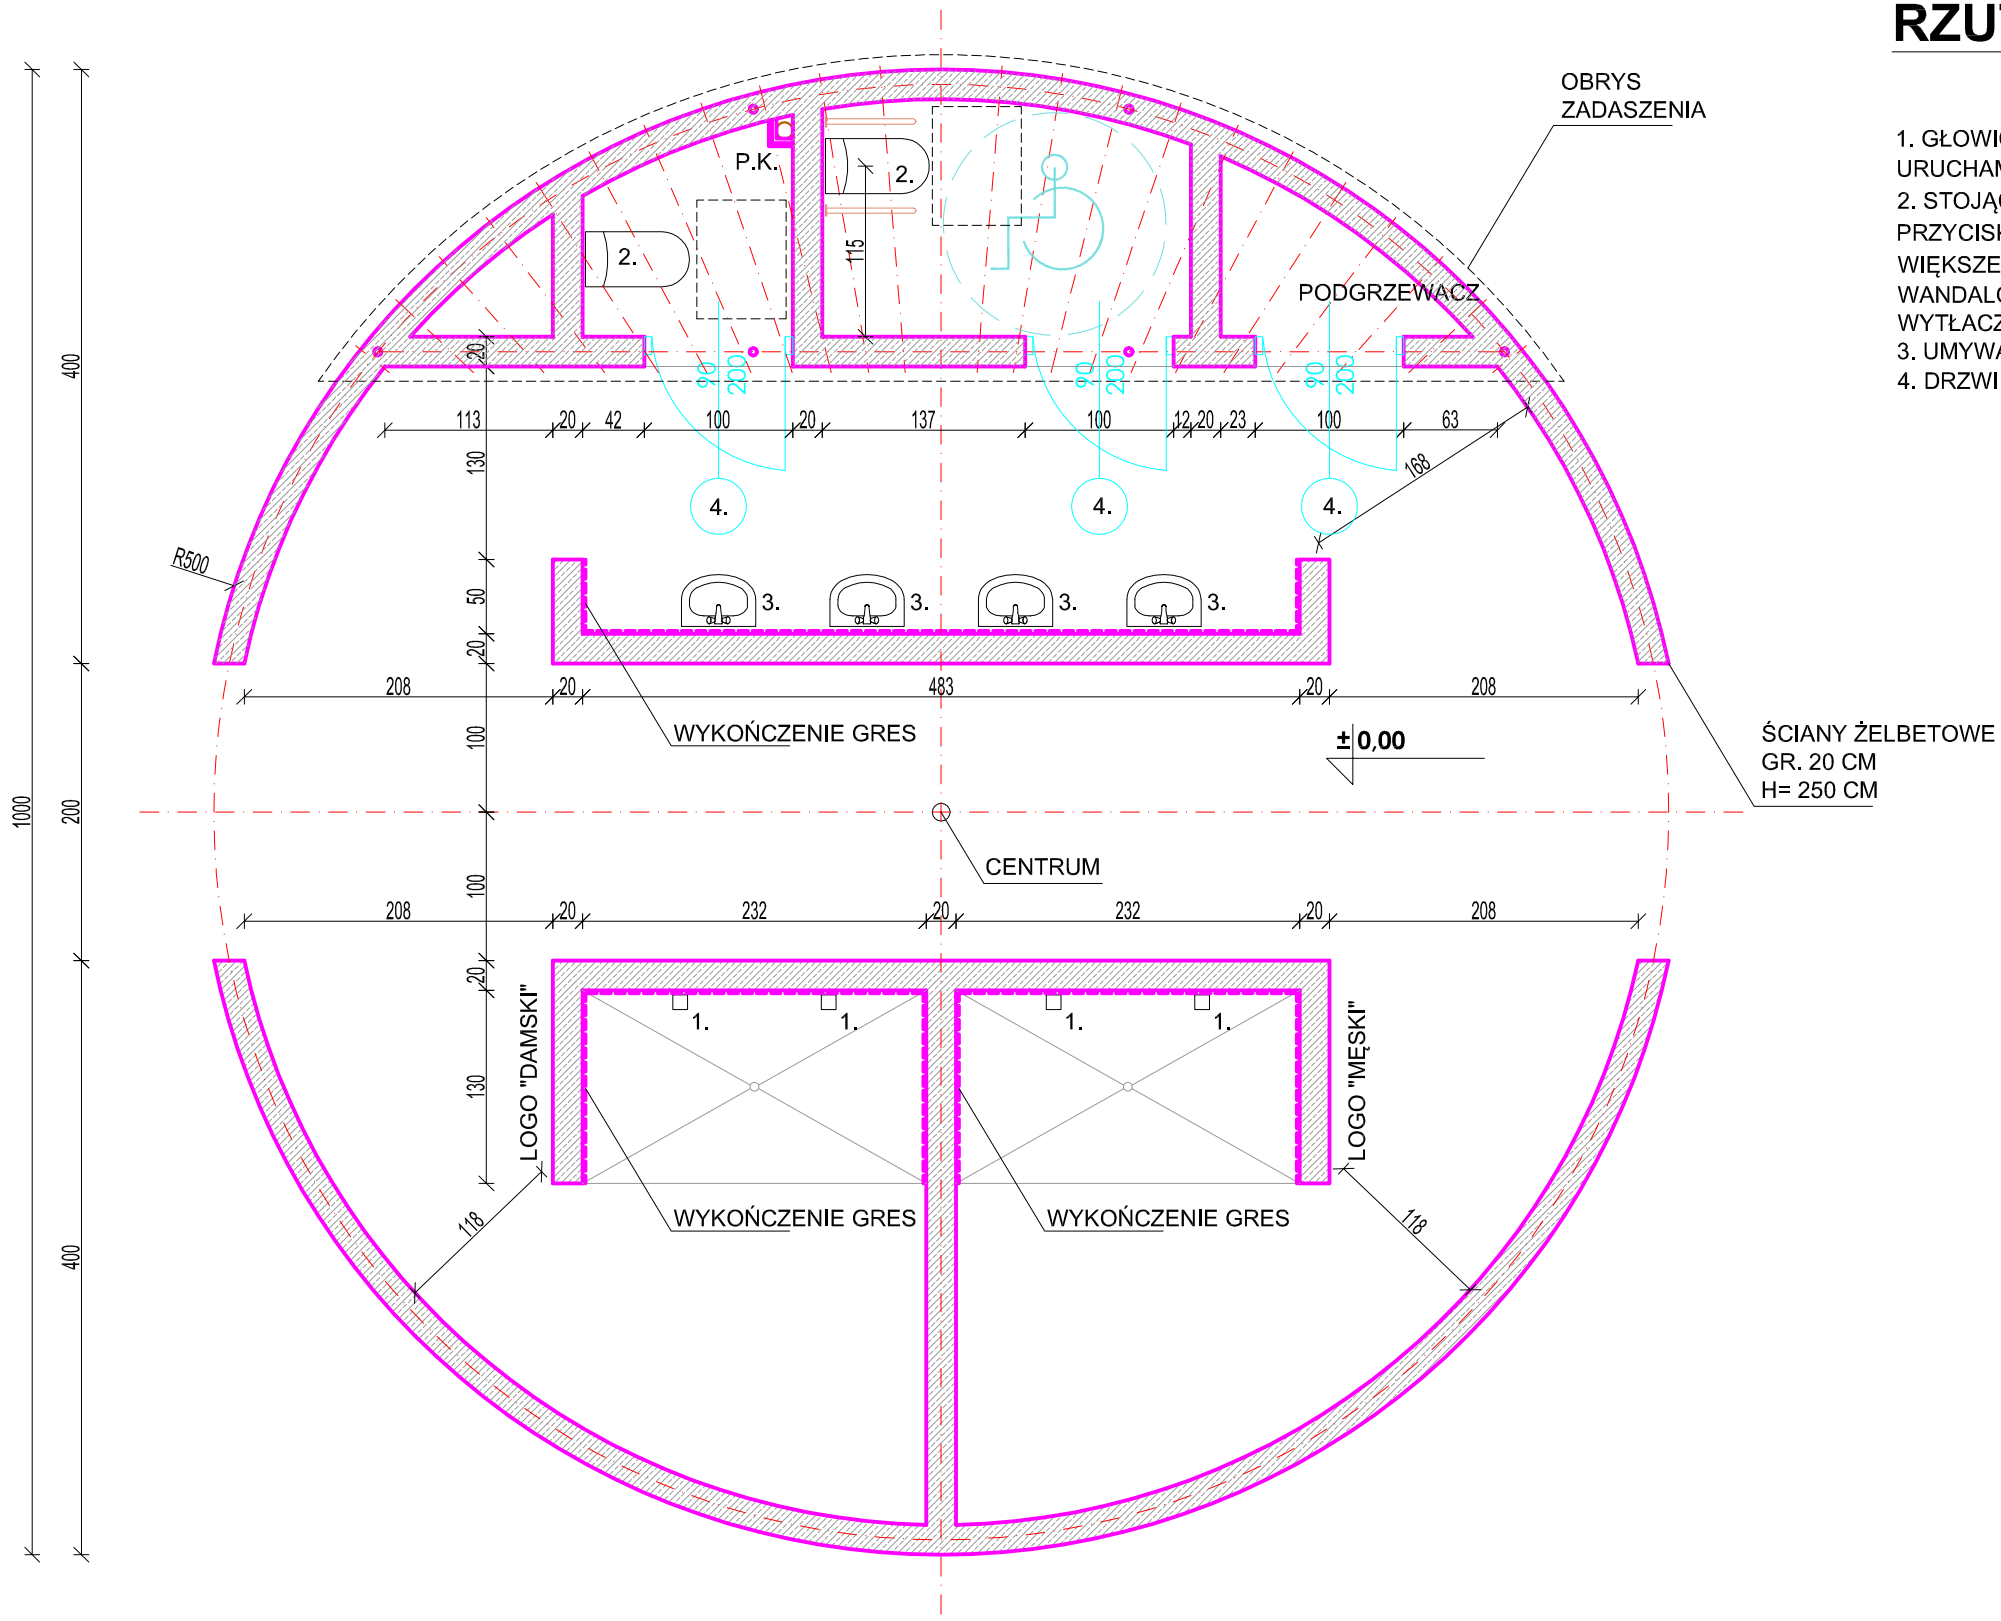

UWAGA:

1. Wszelkie wymienione materiały i elementy wnętrz wymienione w niniejszym opisie są dobrane z odpowiednimi parametrami i wymaganiami dopuszcza się zastosowanie materiałów i elementów równoważnych, które mają nie gorsze parametry techniczne wg kart katalogowych producentów, porównywalną jakość oraz kolor bardzo zbliżony do proponowanych.
2. Wszystkie wymiary przed przystąpieniem do prac budowlanych sprawdzić na budowie.
3. Wszystkie wymiary otworów okiennych i drzwiowych sprawdzić na budowie przed zamówieniem okien i drzwi.
4. W przypadku zastosowania rozwiązań zamiennych należy zmiany zgłosić Projektantowi.

LEGENDA:

S1 PROJEKTOWANE ŚCIANY ŻELBETOWE gr. 20 cm

P.K. PION KANALIZACYNY W ZABUDOWIE Z PŁYTY GIPSOWO-KARTONOWEJ WODOODPORNEJ

TEMAT	PROJEKT BUDOWLANY REWITALIZACJI ZDEGRADOWANYCH OBSZARÓW PO WYROBISKU ŻWIROWNI Z PRZEZNACZENIEM NA OBSZAR TURYSTYCZNY W MIĘDZYRZECU PODLASKIM.
ADRES INWESTYCJI	MIĘDZYRZEC PODLASKI UL. ZAHAJKOWSKA
INWESTOR	MIASTO MIĘDZYRZEC PODLASKI 21-560 MIĘDZYRZEC PODLASKI, UL. POCZTOWA 8
JEDNOSTKA PROJEKTOWA	INSTAL-TECH Marcin Marzec NIP: 864-182-66-20 ul. Nowohucka 92a, 30-728 Kraków www.marzec-budownictwo.pl MARZEC BUDOWNICTWO
BRANŻA	ARCHITEKTURA
FAZA	PROJEKT BUDOWLANY
PROJEKTANT	arch. Jarosław Wilk Upr. nr 346/2001, MP-0631
OPRACOWAŁ	arch. Borys Korszyński Upr. 191/2001
SPRAWDZAJĄCY	mgr inż. arch. Marek Golonka upr. bud. nr 128-Km/74 upr. bud. w specjalności architektonicznej do projektowania bez ograniczeń
TYTUŁ RYSUNKU	SANITARIATY - RZUT
SKALA: 1:50	NR RYSUNKU: AB.15.2 — DATA: 08.2017