

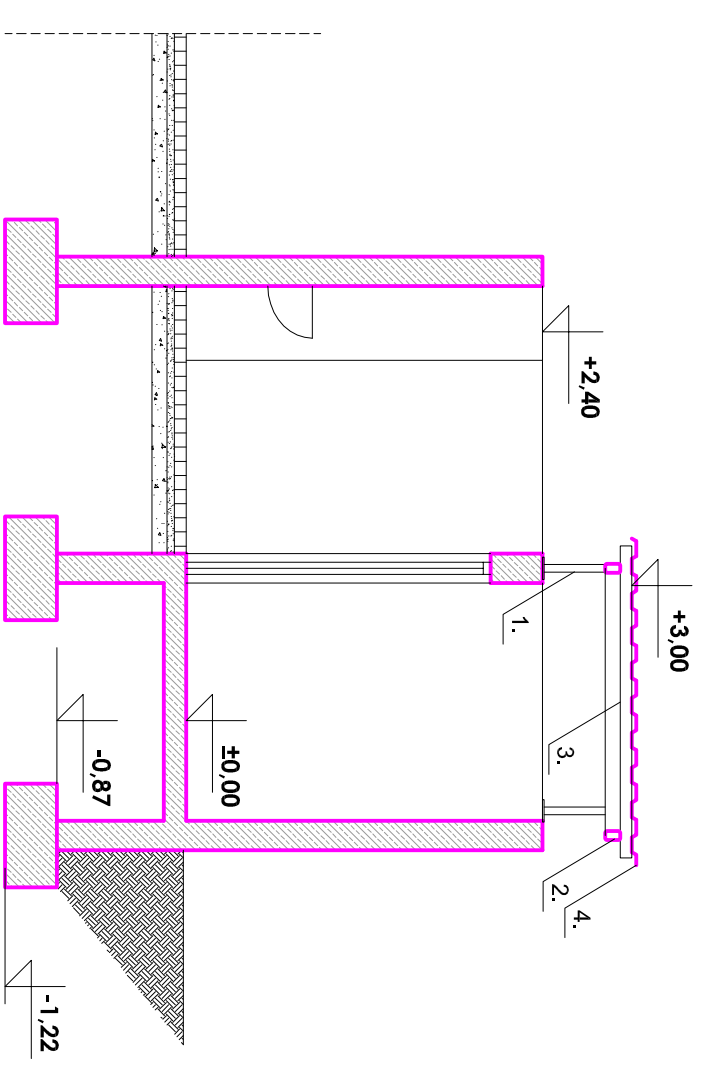


# RZUT I PRZEKRÓJ TOALETY 1:50

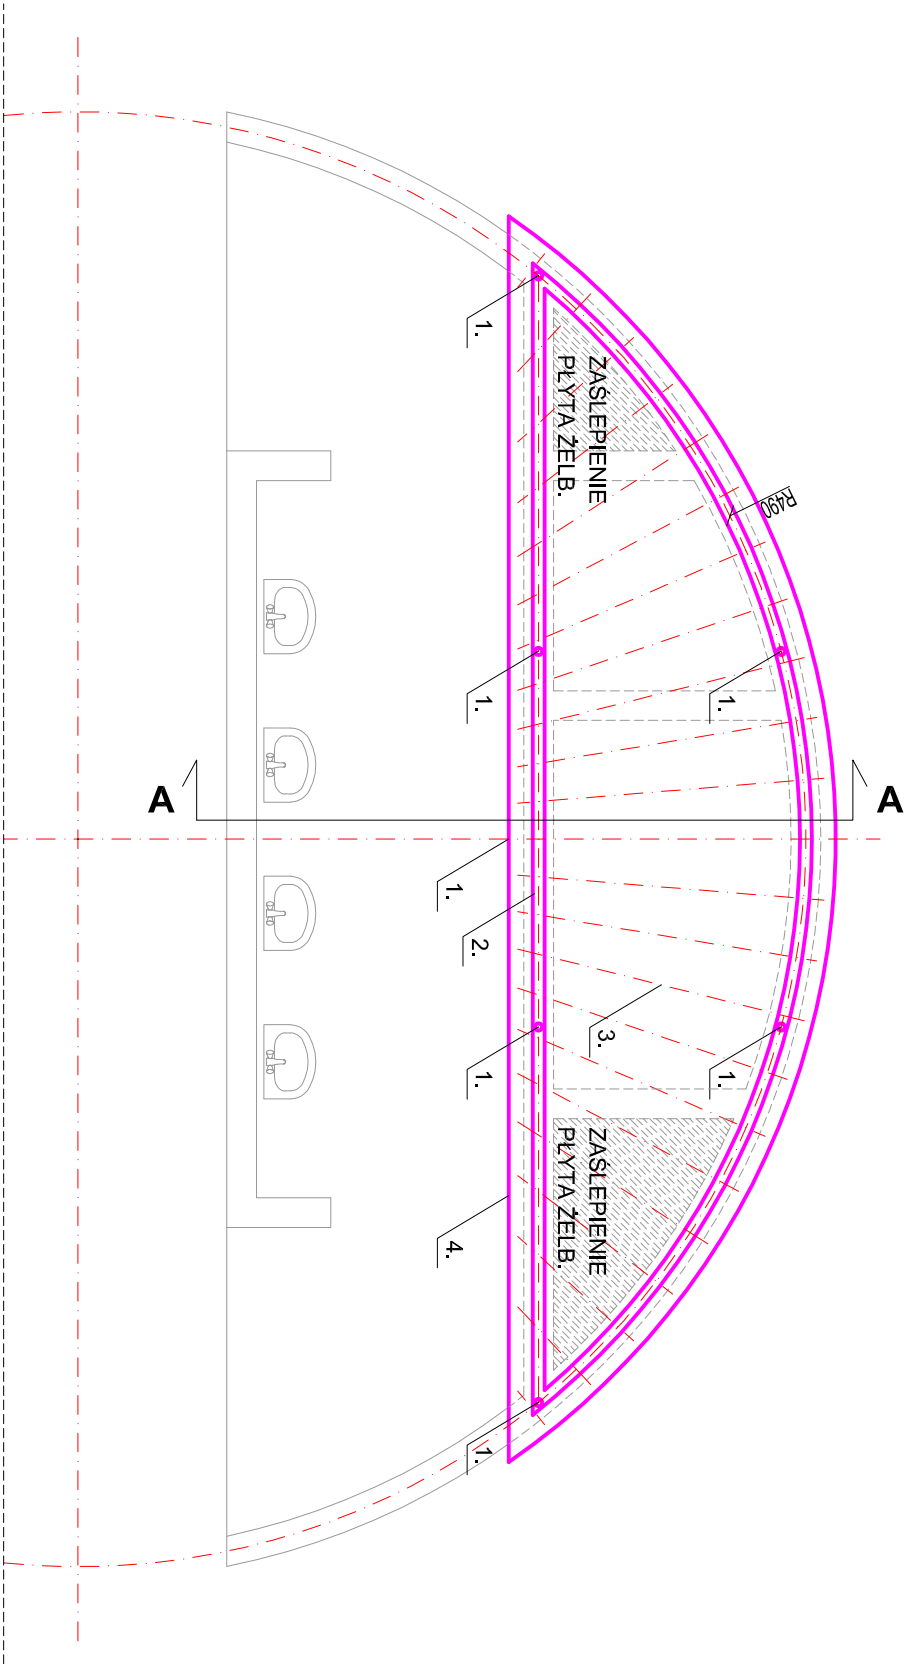

## UWAGA:

1. Wszystkie wymienione materiały i elementy wniezr wymienione w niniejszym opisie są dobrane z odpowiednimi parametrami i wymaganiami dopuszcza się zastosowanie materiałów i elementów równoważnych, które mają nie gorsze parametry techniczne wg kart katalogowych producentów, porównywalną jakość oraz kolor bardzo zbliżony do proponowanych.
2. Wszystkie wymiary przed przysięgnięciem do prac budowlanych sprawdzić na budowie.
3. Wszystkie wymiary otworów okiennych i drzwiowych sprawdzić na budowie przed zamówieniem okien i drzwi.
4. W przypadku zastosowania rozwiązań zamiennych należy złożyć zgłoszenie Projektantowi.

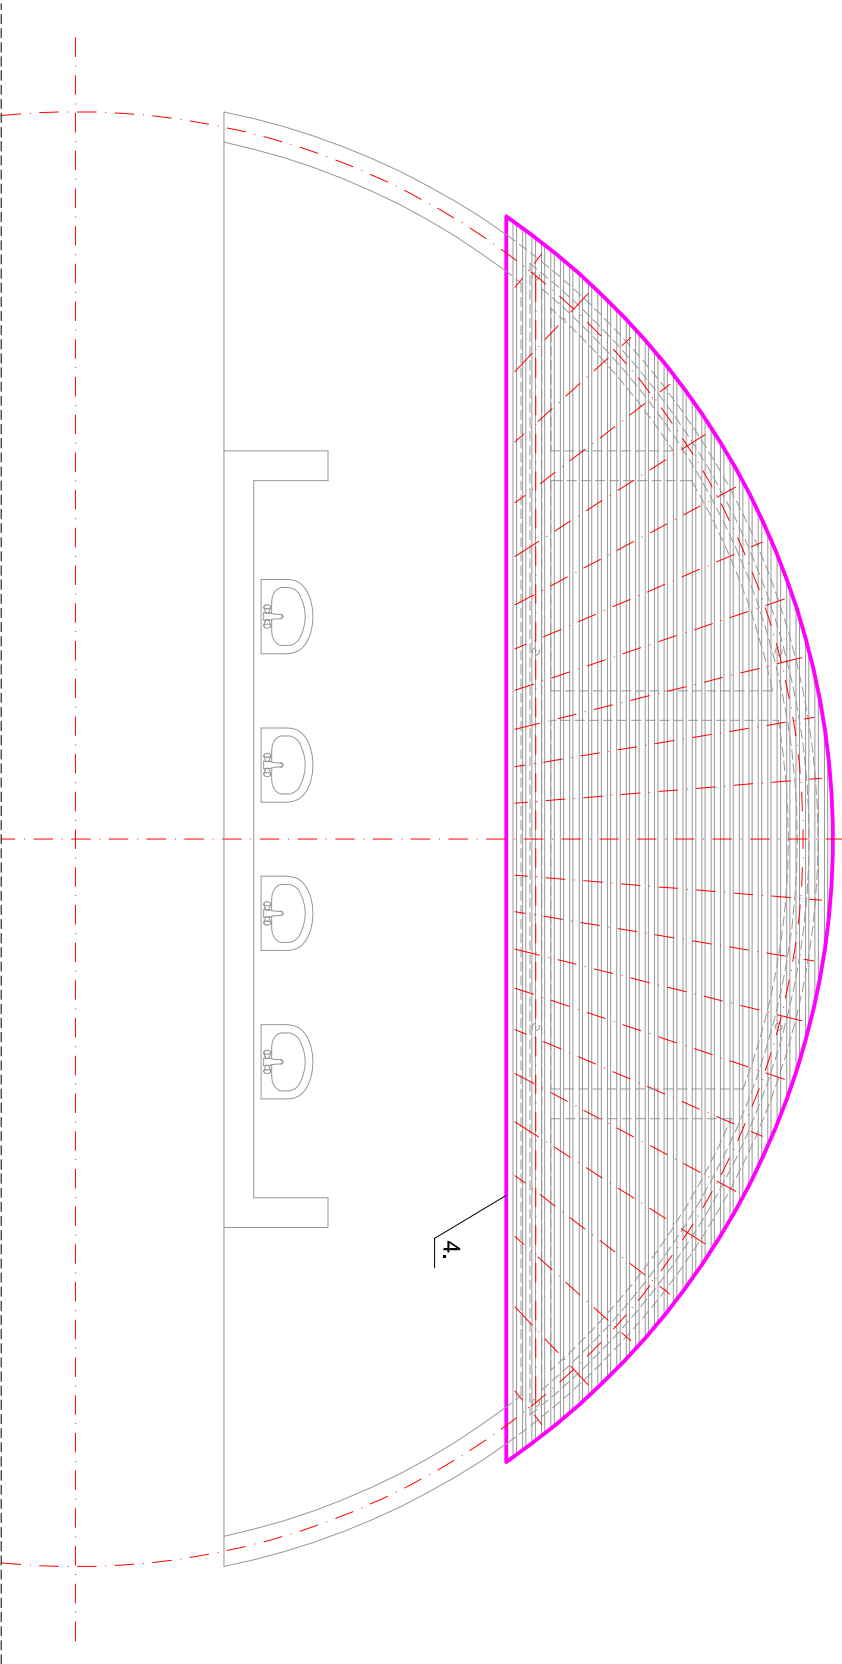

1. SŁUPKI STALOWE Ø50MM (OCYNIK OGNIOWY)
2. RAMA Z PROFILI ZAMKNIĘTYCH 60x100MM (OCYNIK OGNIOWY)
3. PŁATWIE STALOWE ZET (OCYNIK OGNIOWY)
4. ZADASZENIE Z BLACHY TRAPEZOWEJ (OCYNIK OGNIOWY), SPADEK ZEROWY

TEMAT	PROJEKT BUDOWLANY RENITALIZACJI ZDEGRADOWANYCH OBSZARÓW PO WYROBISKU ZWIROWINI Z PRZEZNACZENIEM NA OBSZAR TURYSTYCZNY W MIEDZYRZECU PODLASKIM.
ADRES INWESTYCJI	MIEDZYRZEC PODLASKI UL. ZAHAJKOWSKA
INWESTOR	MIASTO MIEDZYRZEC PODLASKI 21-560 MIEDZYRZEC PODLASKI, UL. POCCZTOWA 8
JEDNOSTKA PROJEKTOWA	INSTAL-TECH Marcin Marzec NIP: 884-182-46-20 ul. Nowotulka 92a, 30-728 Kraków <a href="http://www.mazec-budownictwo.pl">www.mazec-budownictwo.pl</a> <b>M A R Z E C</b> BUDOWNICTWO
BRANŻA	ARCHITEKTURA
FAZA	PROJEKT BUDOWLANY
PROJEKTANT	arch. Jarosław Miłk Upř. nr 346/2001, MP-0631
OPRACOWAŁ	arch. Borys Korszyski Upř. 191/2001
SPRAWDZAJĄCY	mgr inż. arch. Marek Gólonka upř. bud. nr 128-Kr/174 upř. bud. w specjalności architektonicznej do projektowania bez ograniczeń
TYTUŁ RYSUNKU	SANITARIATY - RZUT DACHU, ZESTAWIENIE, PRZEKRÓJ
SKALA:	1:50
NR RYSUNKU:	AB_15.3
DATA:	08.2017