


PRZEKRÓJ POPRZECZNY 1 - 1

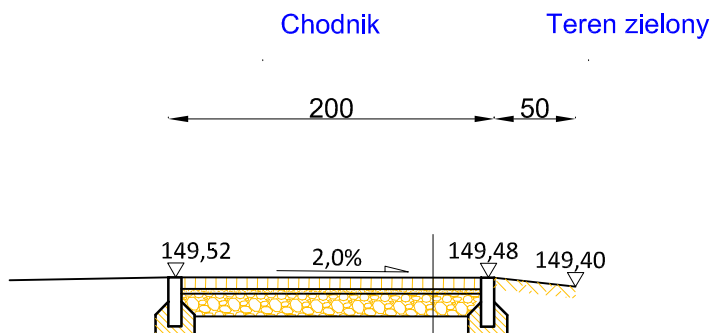

Nawierzchnia z kostki betonowej gr. 8cm


Podsypka cementowo - piaskowa gr. 3cm

Podbudowa zasadnicza z kruszywa łamanego stab. mech. 0/31,5 gr. 15cm

Grunt rodzimy

RAZEM: 26cm

SZCZEGÓŁ POSADOWIENIA OBRZEŻA BETONOWEGO SKALA 1:25

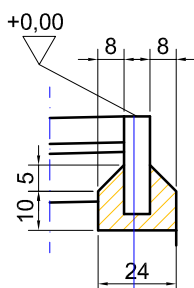

Obrzeże betonowe 8x30cm
(odstąpienie 0cm)

Ława betonowa C 12/15

TEMAT	PROJEKT BUDOWLANY REWITALIZACJI ZDEGRADOWANYCH OBSZARÓW PO WYROBISKU ŻWIROWNI Z PRZEZNACZENIEM NA OBSZAR TURYSTYCZNY W MIĘDZYRZECU PODLASKIM.	
ADRES INWESTYCJI	MIĘDZYRZEC PODLASKI UL. ZAHAJKOWSKA NR EWID. DZ. 392/3, 506/4, 389, 480, 489/3, 374/1, 485/6, 503, 491, 500, 489/1, 487, 373/2, 489/2 392/7, 392/8, 377; OBRĘB NR 0004 MIĘDZYRZEC PODLASKI, JEDN. EWIDENCYJNA 060101_1 m. MIĘDZYRZEC PODLASKI	
INWESTOR	MIASTO MIĘDZYRZEC PODLASKI 21-560 MIĘDZYRZEC PODLASKI, UL. POCZTOWA 8	
JEDNOSTKA PROJEKTOWA	INSTAL-TECH Marcin Marzec NIP: 864-182-66-20 ul. Nowohucka 92a, 30-728 Kraków	www.marzec-budownictwo.pl MARZEC BUDOWNICTWO
BRANŻA	DROGOWA	
FAZA	PROJEKT WYKONAWCZY	
PROJEKTANT	mgr inż. Grzegorz Pazdański upr. bud. w specjalności drogowej do projektowania bez ograniczeń nr MAP/00296/PWOD/14	
OPRACOWAŁ		
SPRAWDZAJĄCY	mgr inż. Dawid Klimek upr. bud. w specjalności drogowej do projektowania bez ograniczeń nr MAP/0280/POOD/10	
TYTUŁ RYSUNKU	PRZEKRÓJ TYPOWY	
SKALA:1:50	NR RYSUNKU: D-2.1	DATA: 08.2017