


PRZEKROJ POPRZECZNY 2 - 2

Chodnik


250

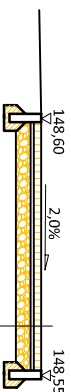

Nawierzchnia z kostki betonowej gr. 8cm
Podsyпка cementowo - piaskowa gr. 3cm
Podbudowa zasadnicza z kruszywa łamanego stab. mech. 0/31,5 gr. 15cm
RAZEM: 26cm
Grunt rodzimy


Teren zielony

500

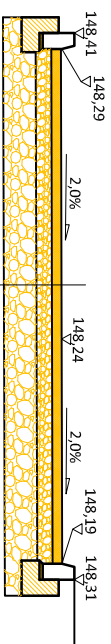


Warstwa ścierna z AC 8S gr. 4cm
Warstwa wiążąca z AC 11W gr. 6cm
Podbudowa zasadnicza z kruszywa łamanego stab. mech. 0/31,5 gr. 15cm
WZMOCNIENIE PODEJOZA (wymagany EV2>80MPa):
Podbudowa pomocnicza z kruszywa naturalnego stab. mech. 0/63 gr. 35cm
RAZEM: 60cm
Grunt rodzimy

SZCZEGÓŁ POSADOWIENIA OBRZEŻA BETONOWEGO SKALA 1:25

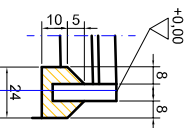

Obrzeża betonowe 8x30cm
(odstąpienie 0cm)
Ława betonowa C 12/15

SZCZEGÓŁ POSADOWIENIA KRAWĘŻNIKA BETONOWEGO SKALA 1:25

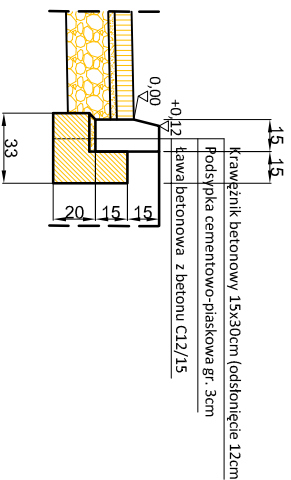

TEMAT	PROJEKT BUDOWLANY REWITALIZACJI ZDEGRADOWANYCH OBSZARÓW PO WYROBKU ŻWIROWINI Z PRZEZNACZENIEM NA OBSZAR TURYSTYCZNY W MIEDZRZECU PODLASKIM.		
ADRES INWESTYCJI	MIEDZRZEC PODLASKI UL. ZAHAJKOWSKA NR EWID. DZ. 392/3, 50/64, 399/480, 489/3, 374/1, 485/6, 50/3, 491, 500, 489/1, 487, 373/2, 489/2, 392/7, 392/8, 577; OBRĘB NR 00/4 MIEDZRZEC PODLASKI, JEJEN. EVIDENCYJNA 080100_1 m. MIEDZRZEC PODLASKI		
INWESTOR	MIASTO MIEDZRZEC PODLASKI 21-950 MIEDZRZEC PODLASKI, UL. PO CZTOWA 8		
JEDNOSTKA PROJEKTYWA	INSTA-TECH Michał Harasz NIP: 864-4034590 ul. Nowoluda 52a, 30-728 Kraków		www.mazrek-budowlaniowo.pl M A R Z E C BUDOWNICTWO
BRANŻA	DROGOWA		
FAZA	PROJEKT WYKONAWCZY		
PROJEKTANT	mgr inż. Grzegorz Parafelski upr. bud. w specjalności drogowej do projektowania bez ograniczeń nr MAP/00250/P/ODV/4		
OPRACOWNIK	mgr inż. Dawid Klimk		
SPRAWDZAJĄCY	upr. bud. w specjalności drogowej do projektowania bez ograniczeń nr MAP/00250/P/ODD/10		
TYTUŁ RYSUNKU	PRZEKROJ TYPOWY		
SKALA: 1:50	NR RYSUNKU: D-2.2	DATA:	08.2017