PRZEKRÓJ POPRZECZNY 1 - 1

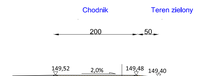

SZCZEGÓŁ POSADOWIENIA OBRZEŻA BETONOWEGO SKALA 1:25

TEMAT	PROJEKT BUDOWLANY REWITALIZACJI ZDEGRADOWANYCH OBSZARÓW PO WYROBISKU ŻWIROWNI Z PRZEZNACZENIEM NA OBSZAR TURYSTYCZNY W MIĘDZYRZECU PODLAŚKIM.
ADRES INWESTYCJI	MIĘDZYRZEC PODLAŚKI UL. ŻAWALIKOWSKA NR EWID. DZ. 3923, 5064, 389, 480, 489/3, 3741, 489/6, 503, 491, 500, 489/1, 487, 3732, 489/2 3927, 3928, 377, OBRĘB NR 0004 MIĘDZYRZEC PODLAŚKI, JEDN. EWIDENCYJNA 060101_1 m. MIĘDZYRZEC PODLAŚKI
INWESTOR	MIASTO MIĘDZYRZEC PODLAŚKI 21-560 MIĘDZYRZEC PODLAŚKI, UL. POCZTOWA 8
JEDNOSTKA PROJEKTOWA	INŻ.TAL.-TECH Marcin Marzec NIP: 864-163-66-20 ul. Nowohuta 92a, 30-728 Kraków www.marzec-budownictwo.pl M A R Z E C BUDOWNICTWO
BRANŻA	DROGOWA
FAZA	PROJEKT WYKONAWCZY
PROJEKTANT	mgr inż. Grzegorz Paziński upr. bud. w specjalności drogowej do projektowania bez ograniczeń nr MAP/0026/PWOD/14
OPRACOWAŁ	
SPRAWDZAJĄCY	mgr inż. Dawid Klimek upr. bud. w specjalności drogowej do projektowania bez ograniczeń nr MAP/0026/POOD/10
TYTUŁ RYSUNKU	PRZEKRÓJ TYPOWY
SKALA:1:50	NR RYSUNKU: D-2.1 — DATA: 08.2017

PRZEKRÓJ POPRZECZNY 2 - 2

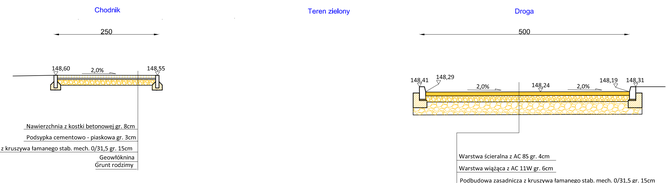

SZCZEGÓŁ POSADOWIENIA OBRZEŻA BETONOWEGO SKALA 1:25

SZCZEGÓŁ POSADOWIENIA KRAWĘŹNIKA BETONOWEGO SKALA 1:25

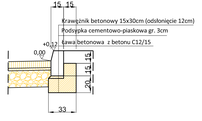

TEMAT	PROJEKT BUDOWLANY REWITALIZACJI ZDEGRADOWANYCH OBSZARÓW PO WYROBISKU ŻWIROWNI Z PRZEZNACZENIEM NA OBSZAR TURYSTYCZNY W MIĘDZYRZECU PODLAŚKIM.
ADRES INWESTYCJI	MIĘDZYRZEC PODLAŚKI UL. ŻAWALIKOWSKA NR EWID. DZ. 3923, 5064, 389, 480, 489/3, 3741, 489/6, 503, 491, 500, 489/1, 487, 3732, 489/2 3927, 3928, 377, OBRĘB NR 0004 MIĘDZYRZEC PODLAŚKI, JEDN. EWIDENCYJNA 060101_1 m. MIĘDZYRZEC PODLAŚKI
INWESTOR	MIASTO MIĘDZYRZEC PODLAŚKI 21-560 MIĘDZYRZEC PODLAŚKI, UL. POCZTOWA 8
JEDNOSTKA PROJEKTOWA	INŻ.TAL.-TECH Marcin Marzec NIP: 864-163-66-20 ul. Nowohuta 92a, 30-728 Kraków www.marzec-budownictwo.pl M A R Z E C BUDOWNICTWO
BRANŻA	DROGOWA
FAZA	PROJEKT WYKONAWCZY
PROJEKTANT	mgr inż. Grzegorz Paziński upr. bud. w specjalności drogowej do projektowania bez ograniczeń nr MAP/0026/PWOD/14
OPRACOWAŁ	
SPRAWDZAJĄCY	mgr inż. Dawid Klimek upr. bud. w specjalności drogowej do projektowania bez ograniczeń nr MAP/0026/POOD/10
TYTUŁ RYSUNKU	PRZEKRÓJ TYPOWY
SKALA:1:50	NR RYSUNKU: D-2.2 — DATA: 08.2017

PRZEKRÓJ POPRZECZNY 3 - 3

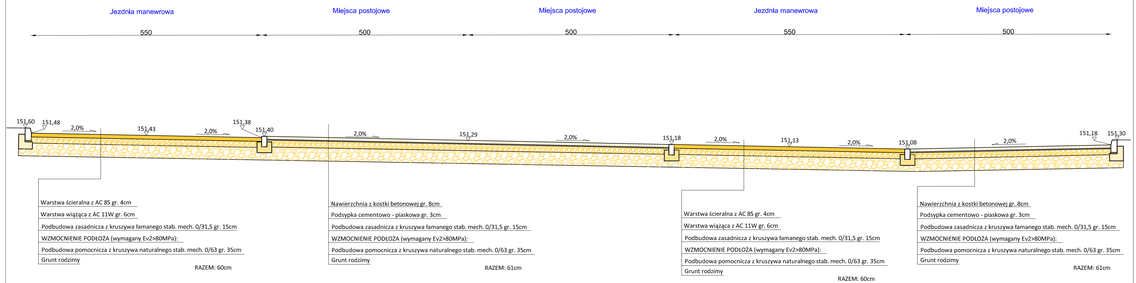

SZCZEGÓŁ POSADOWIENIA KRAWĘŹNIKA BETONOWEGO SKALA 1:25

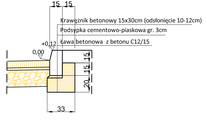

SZCZEGÓŁ POSADOWIENIA OPORNIKA BETONOWEGO SKALA 1:25

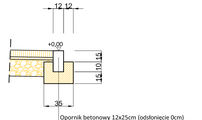

TEMAT	PROJEKT BUDOWLANY REWITALIZACJI ZDEGRADOWANYCH OBSZARÓW PO WYROBISKU ŻWIROWNI Z PRZEZNACZENIEM NA OBSZAR TURYSTYCZNY W MIĘDZYRZECU PODLAŚKIM.
ADRES INWESTYCJI	MIĘDZYRZEC PODLAŚKI UL. ŻAWALIKOWSKA NR EWID. DZ. 3923, 5064, 389, 480, 489/3, 3741, 489/6, 503, 491, 500, 489/1, 487, 3732, 489/2 3927, 3928, 377, OBRĘB NR 0004 MIĘDZYRZEC PODLAŚKI, JEDN. EWIDENCYJNA 060101_1 m. MIĘDZYRZEC PODLAŚKI
INWESTOR	MIASTO MIĘDZYRZEC PODLAŚKI 21-560 MIĘDZYRZEC PODLAŚKI, UL. POCZTOWA 8
JEDNOSTKA PROJEKTOWA	INŻ.TAL.-TECH Marcin Marzec NIP: 864-163-66-20 ul. Nowohuta 92a, 30-728 Kraków www.marzec-budownictwo.pl M A R Z E C BUDOWNICTWO
BRANŻA	DROGOWA
FAZA	PROJEKT WYKONAWCZY
PROJEKTANT	mgr inż. Grzegorz Paziński upr. bud. w specjalności drogowej do projektowania bez ograniczeń nr MAP/0026/PWOD/14
OPRACOWAŁ	
SPRAWDZAJĄCY	mgr inż. Dawid Klimek upr. bud. w specjalności drogowej do projektowania bez ograniczeń nr MAP/0026/POOD/10
TYTUŁ RYSUNKU	PRZEKRÓJ TYPOWY
SKALA:1:50	NR RYSUNKU: D-2.3 — DATA: 08.2017