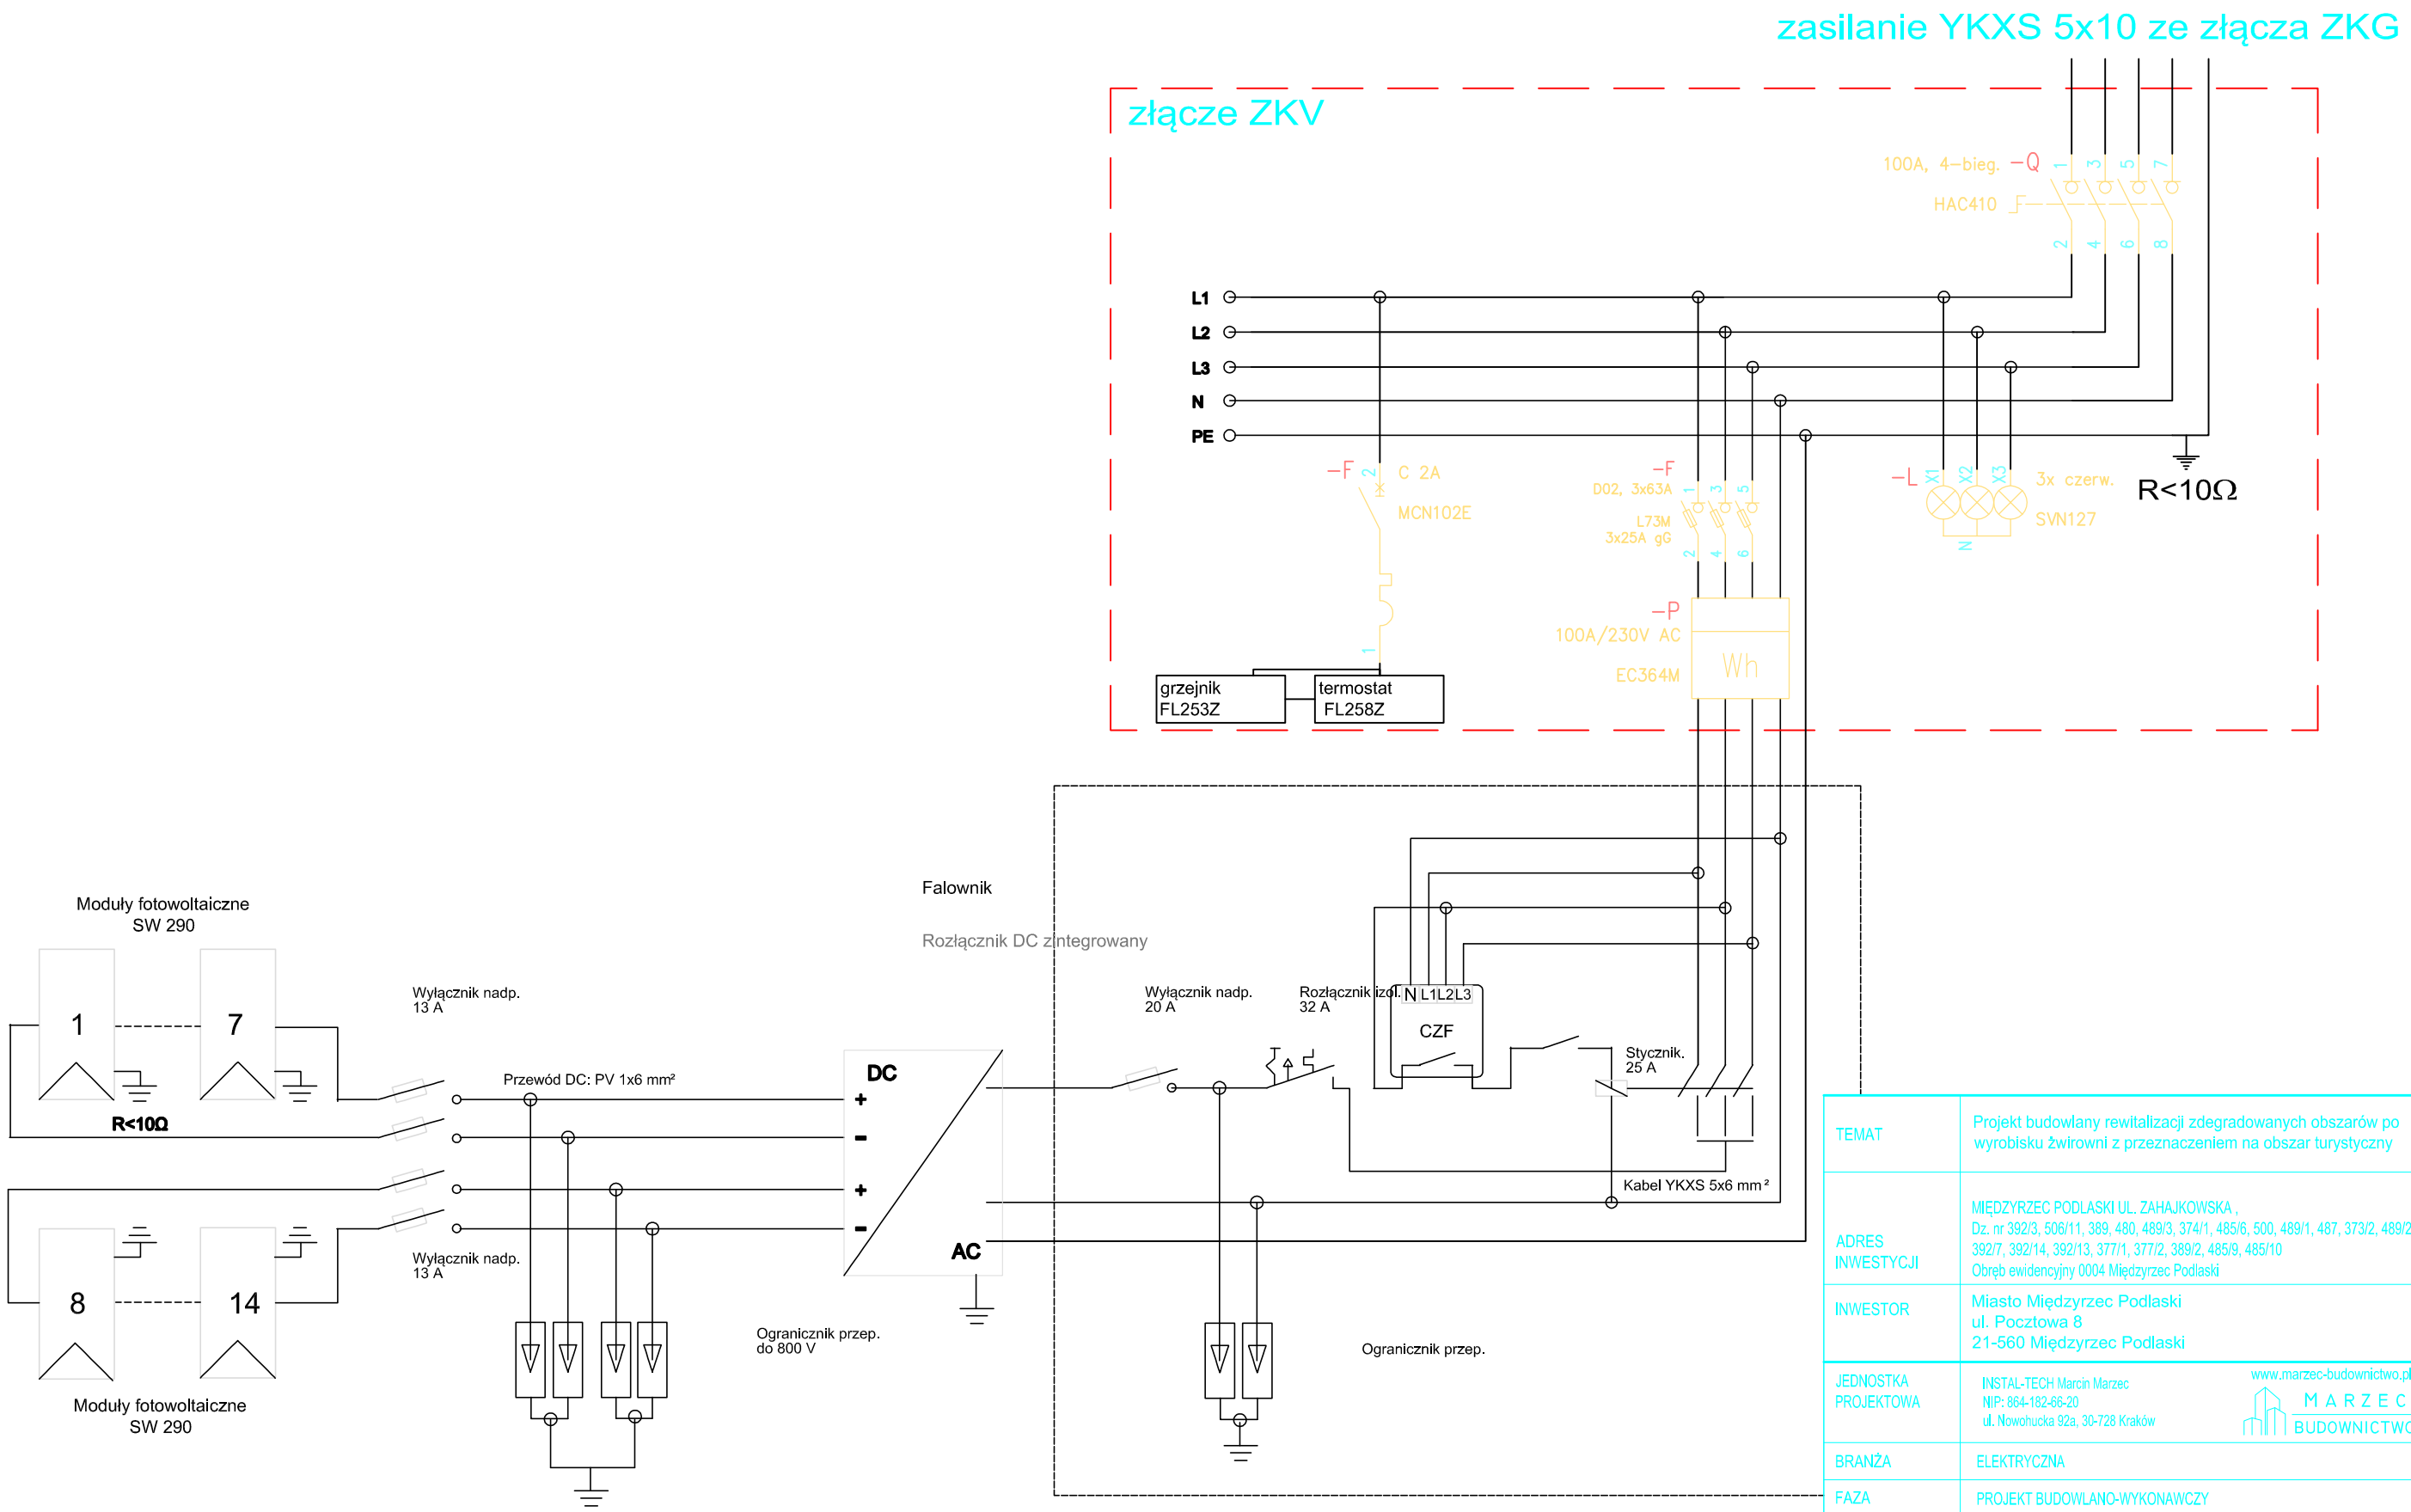

OCHRONA PRZED PORAŻENIEM:

W UKŁADZIE
IT/700V DC
UZIEMIENIE OCHRONNE
II KL. IZOLACJI ROZDZ.

OCHRONA PRZED PORAŻENIEM:
SAMOCZYNNE WYŁĄCZENIE
W UKŁADZIE
TN-C/400V AC
UZIEMIENIE OCHRONNE
II KL. IZOLACJI ROZDZ.

TEMAT	Projekt budowlany rewitalizacji zdegradowanych obszarów po wyrobisku żwirowni z przeznaczeniem na obszar turystyczny
ADRES INWESTYCJI	MIĘDZYRZEC PODLASKI UL. ZAHAJKOWSKA , Dz. nr 392/3, 506/11, 389, 480, 489/3, 374/1, 485/6, 500, 489/1, 487, 373/2, 489/2, 392/7, 392/14, 392/13, 377/1, 377/2, 389/2, 485/9, 485/10 Obręb ewidencyjny 0004 Międzyrzec Podlaski
INWESTOR	Miasto Międzyrzec Podlaski ul. Pocztowa 8 21-560 Międzyrzec Podlaski
JEDNOSTKA PROJEKTOWA	INSTAL-TECH Marcin Marzec NIP: 864-182-66-20 ul. Nowohucka 92a, 30-728 Kraków www.marzec-budownictwo.pl MARZEC BUDOWNICTWO
BRANŻA	ELEKTRYCZNA
FAZA	PROJEKT BUDOWLANO-WYKONAWCZY
PROJEKTANT	mgr inż. Tomasz Kopeć upr. bud. nr LUB/0132/PWOE/10
OPRACOWANIE	mgr inż. Andrzej Łukaszuk
SPRAWDZAJĄCY	inż. Krzysztof Kędzierski upr. bud. nr LUB/0146/POOE/10
TYTUŁ RYSUNKU	SCHEMAT INSTALACJI FOTOWOLTAICZNEJ I ZŁĄCZA ZKV
SKALA: ND	NR RYSUNKU: E-04 / DATA: 08.2017r