


ROZDZIELNICA TS 400/230V

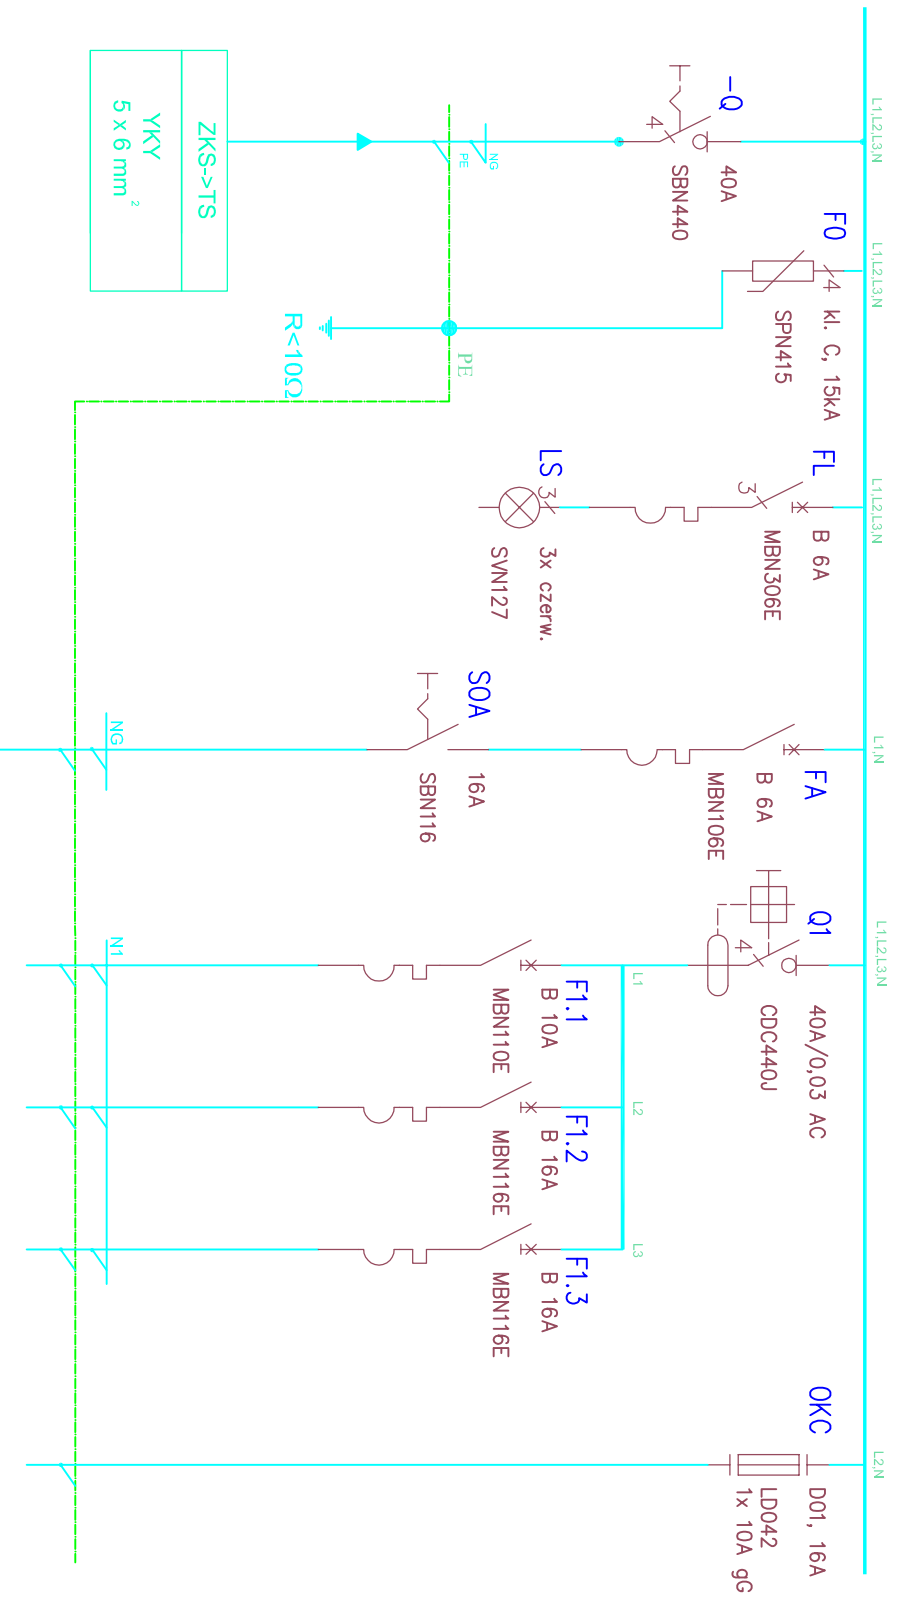

nr obw.	OA
MOC	0,05 kW
OPISY POMIĘSzcZEN	OŚWIETLENIE AWARYJNE I EMUKUACYJNE SANITARIAT
PRZEWÓD	YDY20 3 x 1,5 mm ²

O1	G1	PDG1
0,36 kW	2 szt	1,5 kW
OŚWIETLENIE PODSTAWOWE SANITARIAT	GNIAZDA REMONTOWE SANITARIAT	PODGRZEWACZ WODY SANITARIAT
YDY20 3 x 1,5 mm ²	YDY20 3 x 2,5 mm ²	YDY20 3 x 2,5 mm ²

OKC
ZASILANIE KAMERY
YKY20 3 x 1,5 mm ²

WSZYSTKIE POLA ODPLYWOWE ORAZ APARATY WYPOSAŻYC W SZYLDZIKI OPISOWE - ZGODNIE Z ICH PRZEZNACZENIEM I ZASILANYM I POMIESZCZENIAMI (URZĄDZENIAMI) ROZDZIELNIĘ WYPOSAŻYC W AKTUALNY SCHEMAT

OCHRONA PRZED PORĄŻENIEM:
SAMOCZYNNIE WYŁĄCZENIE
W UKŁADZIE
TN-C-S
WYŁĄCZNIKI OCHRONNE
INSTALACJA WYRÓWNAWACZA

TEMAT
Projekt budowlany rewitalizacji zdegradowanych obszarów po wyrobisku zwirowit z przeznaczeniem na obszar turystyczny

ADRES INWESTYCJI
MIEDZYZRZEC PODLASKI UL. ZAHAJKOWSKA,
Dz. nr 392/3, 506/11, 399, 480, 489/3, 374/1, 485/6, 500, 489/1, 487, 373/2, 489/2, 392/7, 392/14, 392/13, 377/1, 377/2, 389/2, 485/9, 485/10
Obręb ewidencyjny 0004 Miedzyrzec Podlaski

INWESTOR
Miasto Miedzyrzec Podlaski
ul. Poczłowa 8
21-560 Miedzyrzec Podlaski

JEDNOSTKA PROJEKTOWA
INSTAL-TECH Marcin Marzec
NIP: 684-182-86-20
ul. Nowotulca 52a, 30-728 Kraków

www.marzec-budowlanym.com.pl
M A R Z E C
BUDOWNICTWO

BRANŻA
ELEKTRYCZNA

FAZA
PROJEKT BUDOWLANO-WYKONAWCZY

PROJEKTANT
mgr inż. Tomasz Kopeć
upr. bud. nr LUB/0132/PWOE/10

OPRACOWANIE
mgr inż. Andrzej Łukaszuk

SPRAWDZAJĄCY
inż. Krzysztof Kędziński
upr. bud. nr LUB/0146/PWOE/10

TYTUŁ RYSUNKU
SCHEMAT ROZDZIELNICZY TS

SKALA: ND NR RYSUNKU: E-05 DATA: 08.2017r.