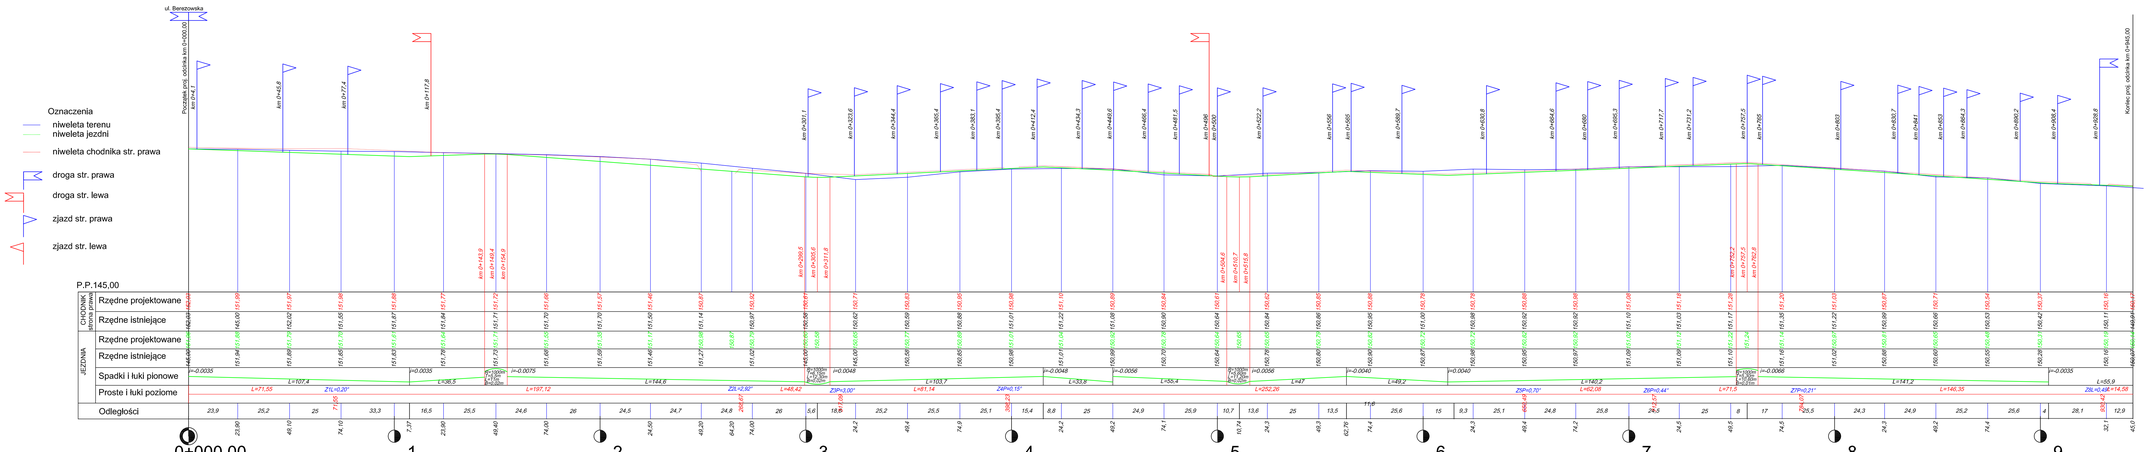

Branża	DROGOWA		Rys. 2
Nazwa zadania	Budowa ul. Adamki w Międzyrzecu Podlaskim		SKALA 1:100/1000
Przedmiot dokumentu	PROFIL PODŁUŻNY		
Inwestor	Miasto Międzyrzec Podlaski		
Adres	ul. Pocztowa 8 21-560 Międzyrzec Podlaski	Podpis	Data
Opracował	mgr inż. inż. Zbigniew Zbiec		wrzesień 2013 r.
Projektant	mgr inż. Ewa Zbiec	upr. proj. nr GP.7342/95/2/94 wydany przez Wojewodę Lubelskiego Biuro Urbanistyczno Architektoniczne	