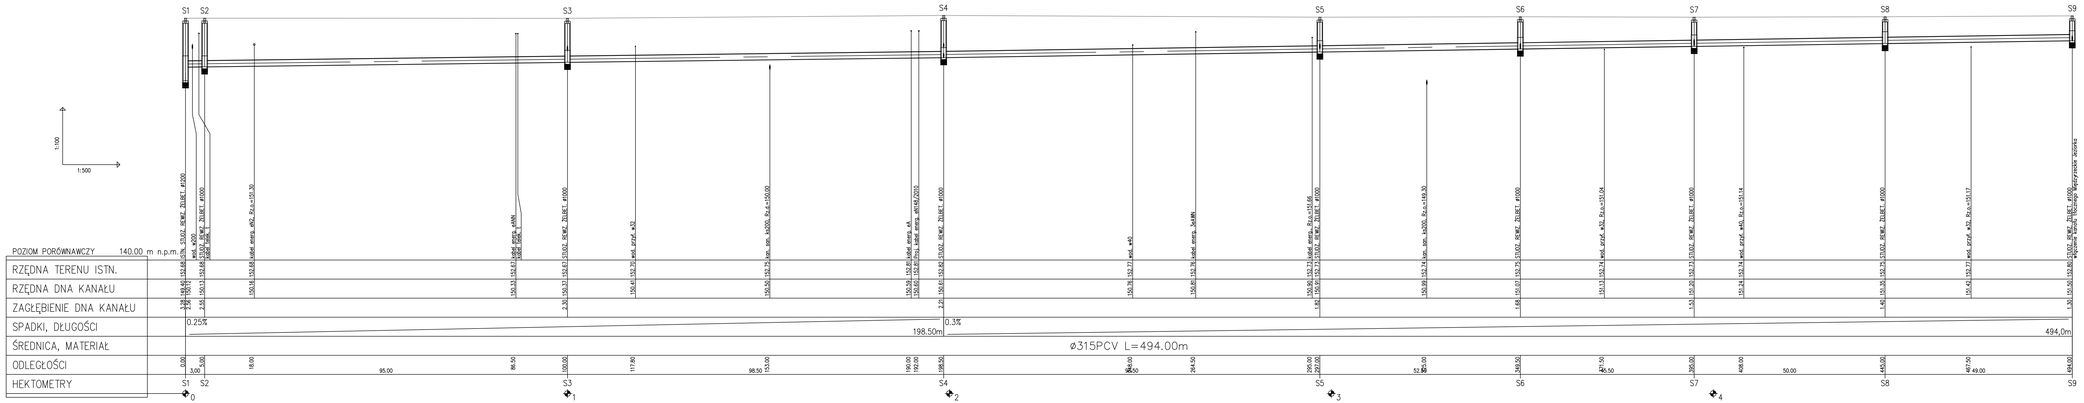

Nazwa: SIEĆ KANALIZACJI DESZCZOWEJ ul. ZAHAJKOWSKA m. MIĘDZYRZEC PODL.	Indeks 00	Data V 2012	Rys. Nr
Branża: SANITARNA	Faza PB	Skala 1:100/500	KD02

Zakres: PROFIL SIECI KANALIZACJI GRAWITACYJNEJ S1-S9		Imię i Nazwisko	Nr uprawnień	Podpis
	Projektował:	Janusz Smakoszek	11/BP/92 710/BP/94	
	Sprawdził:	Kazimierz Prochowicz		
	Sprawdził:	Mirosław Kobylińska	270/LB/99	

KOINSTAL
21-560 Międzyrzec Podlaski, ul. Wydorsko 1