


PROFIL PODŁUŻNY PRZEJŚCIA POPRZECZNEGO KABLA ENERGETYCZNEGO
PRZEZ PAS DROGOWY
UL. JEJNICKIEJ W MIĘDZYRZECU PODLASKIM

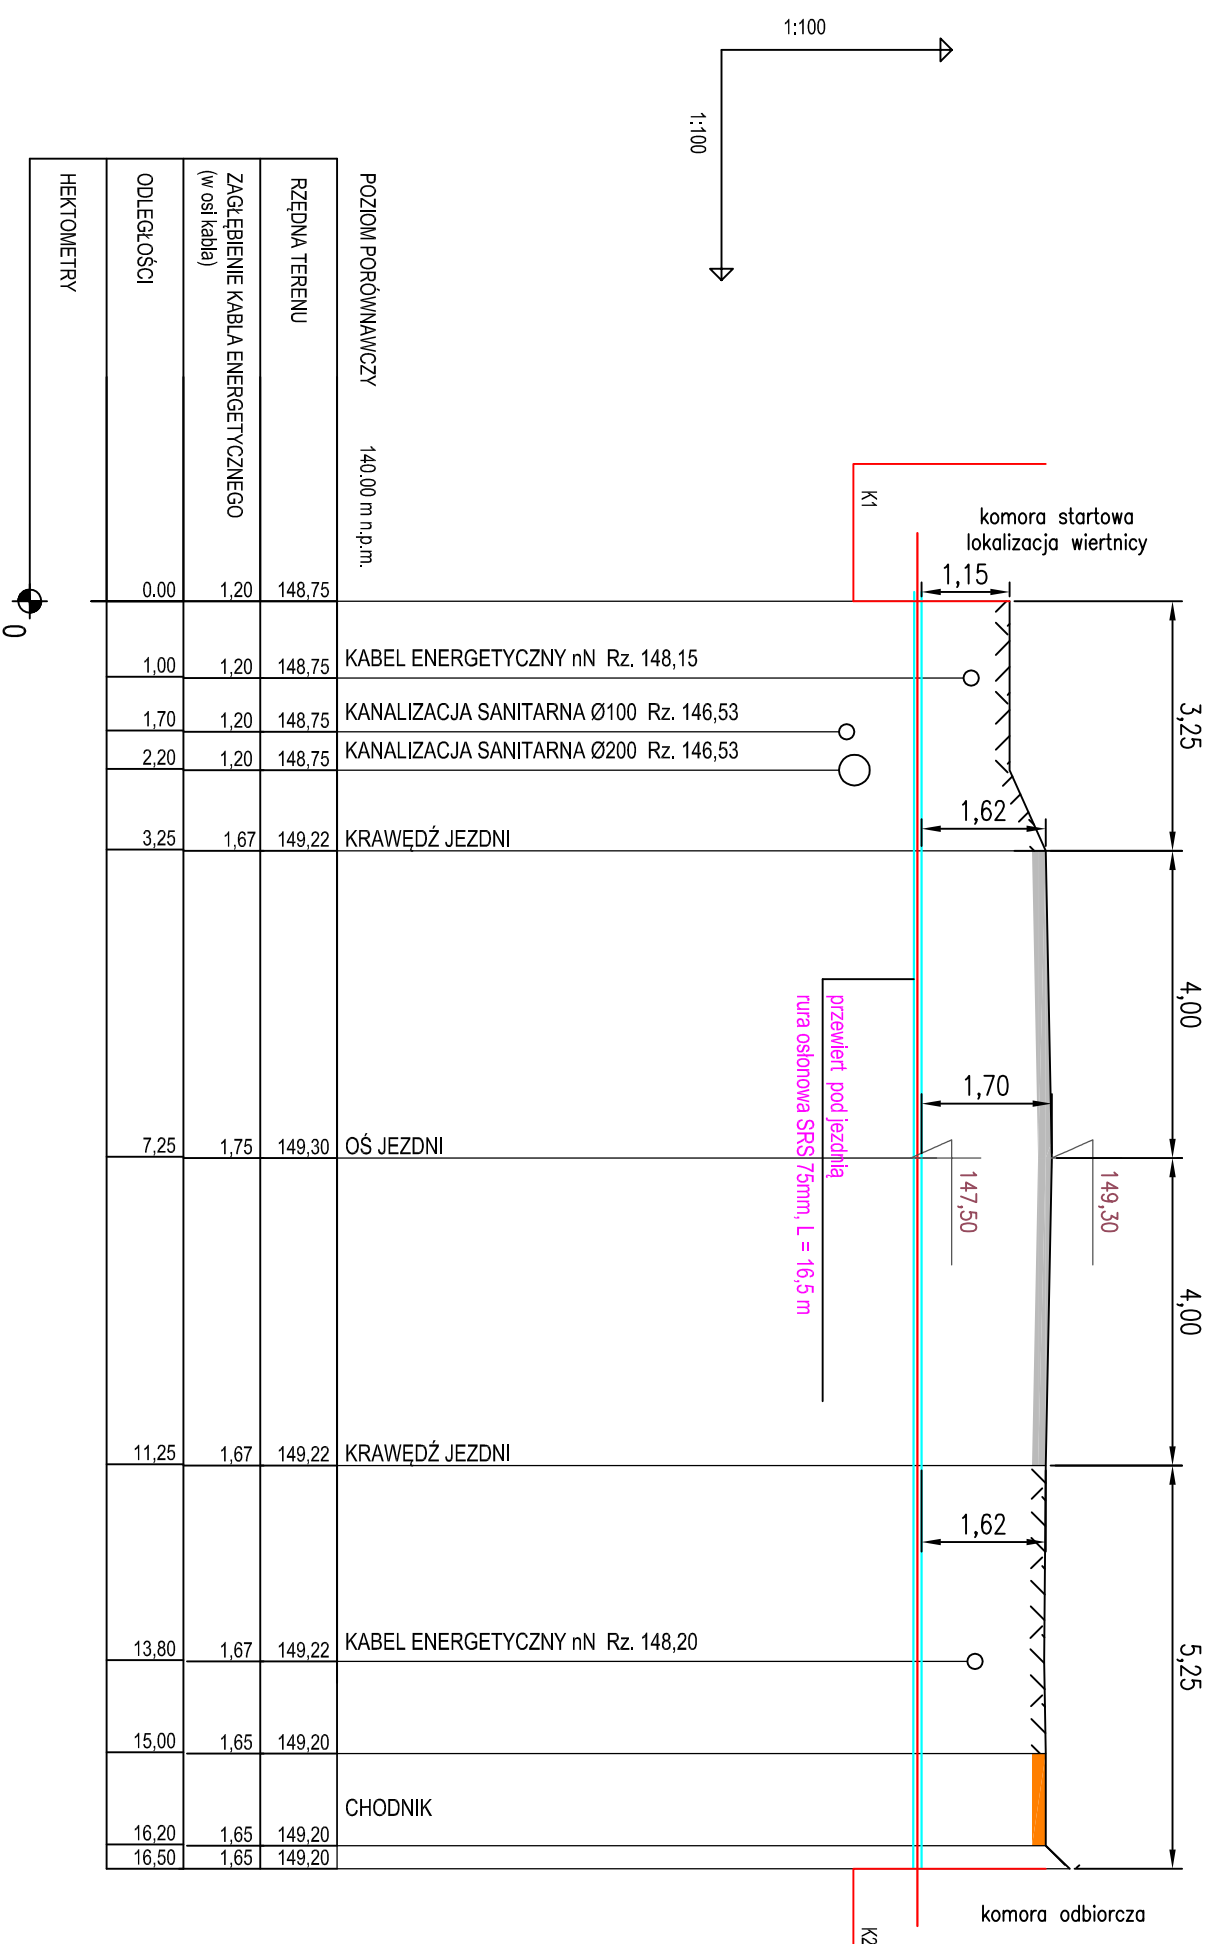

UWAGA:
RZĘDNE POSADOWIENIA ISTNIEJĄCYCH PRZEWODÓW ORAZ RZĘDNE TERENU ODCZYTANO Z MAP GEODEZYJNYCH.
W PRZYPADKU ZAObSERWOWANIA W TERENIE INNYCH RZĘDNYCH DOSTOSOWAĆ ZAGŁĘBIENIE PROJEKTOWANEGO
PRZEWODU DO ISTNIEJĄCYCH WARUNKÓW.
WYMIARY PODANO OD ISTNIEJĄCEJ RZĘDNEJ TERENU DO GÓRY RURY OSŁONOWEJ

Objekt:
Budowa linii kablowej oświetlenia ulicznego w ul. Jejnckiej
w Międzyrzecu Podlaskim

Adres inwestycji:
dz. Nr 64/2, 39/13, obręb nr 0003

Inwestor:
Jedn. ewid. 060101 - J. Międzyrzec Podlaski
MIASTO MIĘDZYRZEC PODLASKI
ul. Pocztowa 8

Nazwa rysunku:
Przejście linii kablowej oświetleniowej
pod drogą wojewódzką Nr 813

Projektant:
inż. Dariusz Giersz
upr. bud. LUB/0196/PWOE/07
spec. instalacyjna

Sprawdzający:
mgr inż. Janusz Dudan
upr. bud. 829/BP/97
spec. instalacyjna

Skala
1:100/100

Data opracowania
V.2019 r.

Nr rysunku
E.3