
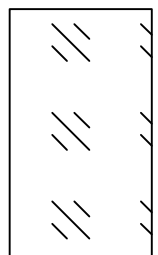



PLAC ZABAW 1 SKALA 1:100

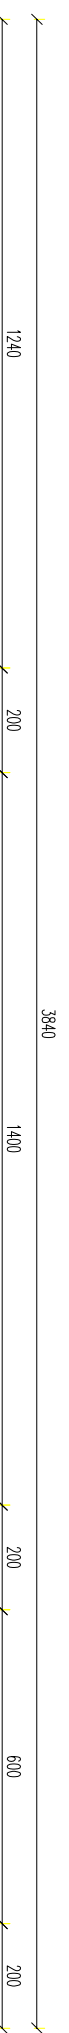

NAMIERZCHNIA PLACU POLIURETANOWA
POWIERZCHNIA 890 M²

ZESTAWIENIE PRZYRZĄDÓW :

- PRZYRZĄD 1.1 - 1 SZT.
- PRZYRZĄD 1.2 - 1 SZT.
- PRZYRZĄD 1.3 - 1 SZT.
- PRZYRZĄD 1.4 - 1 SZT.
- PRZYRZĄD 1.5 - 1 SZT.
- PRZYRZĄD 1.6 - 1 SZT.
- PRZYRZĄD 1.7 - 4 SZT.

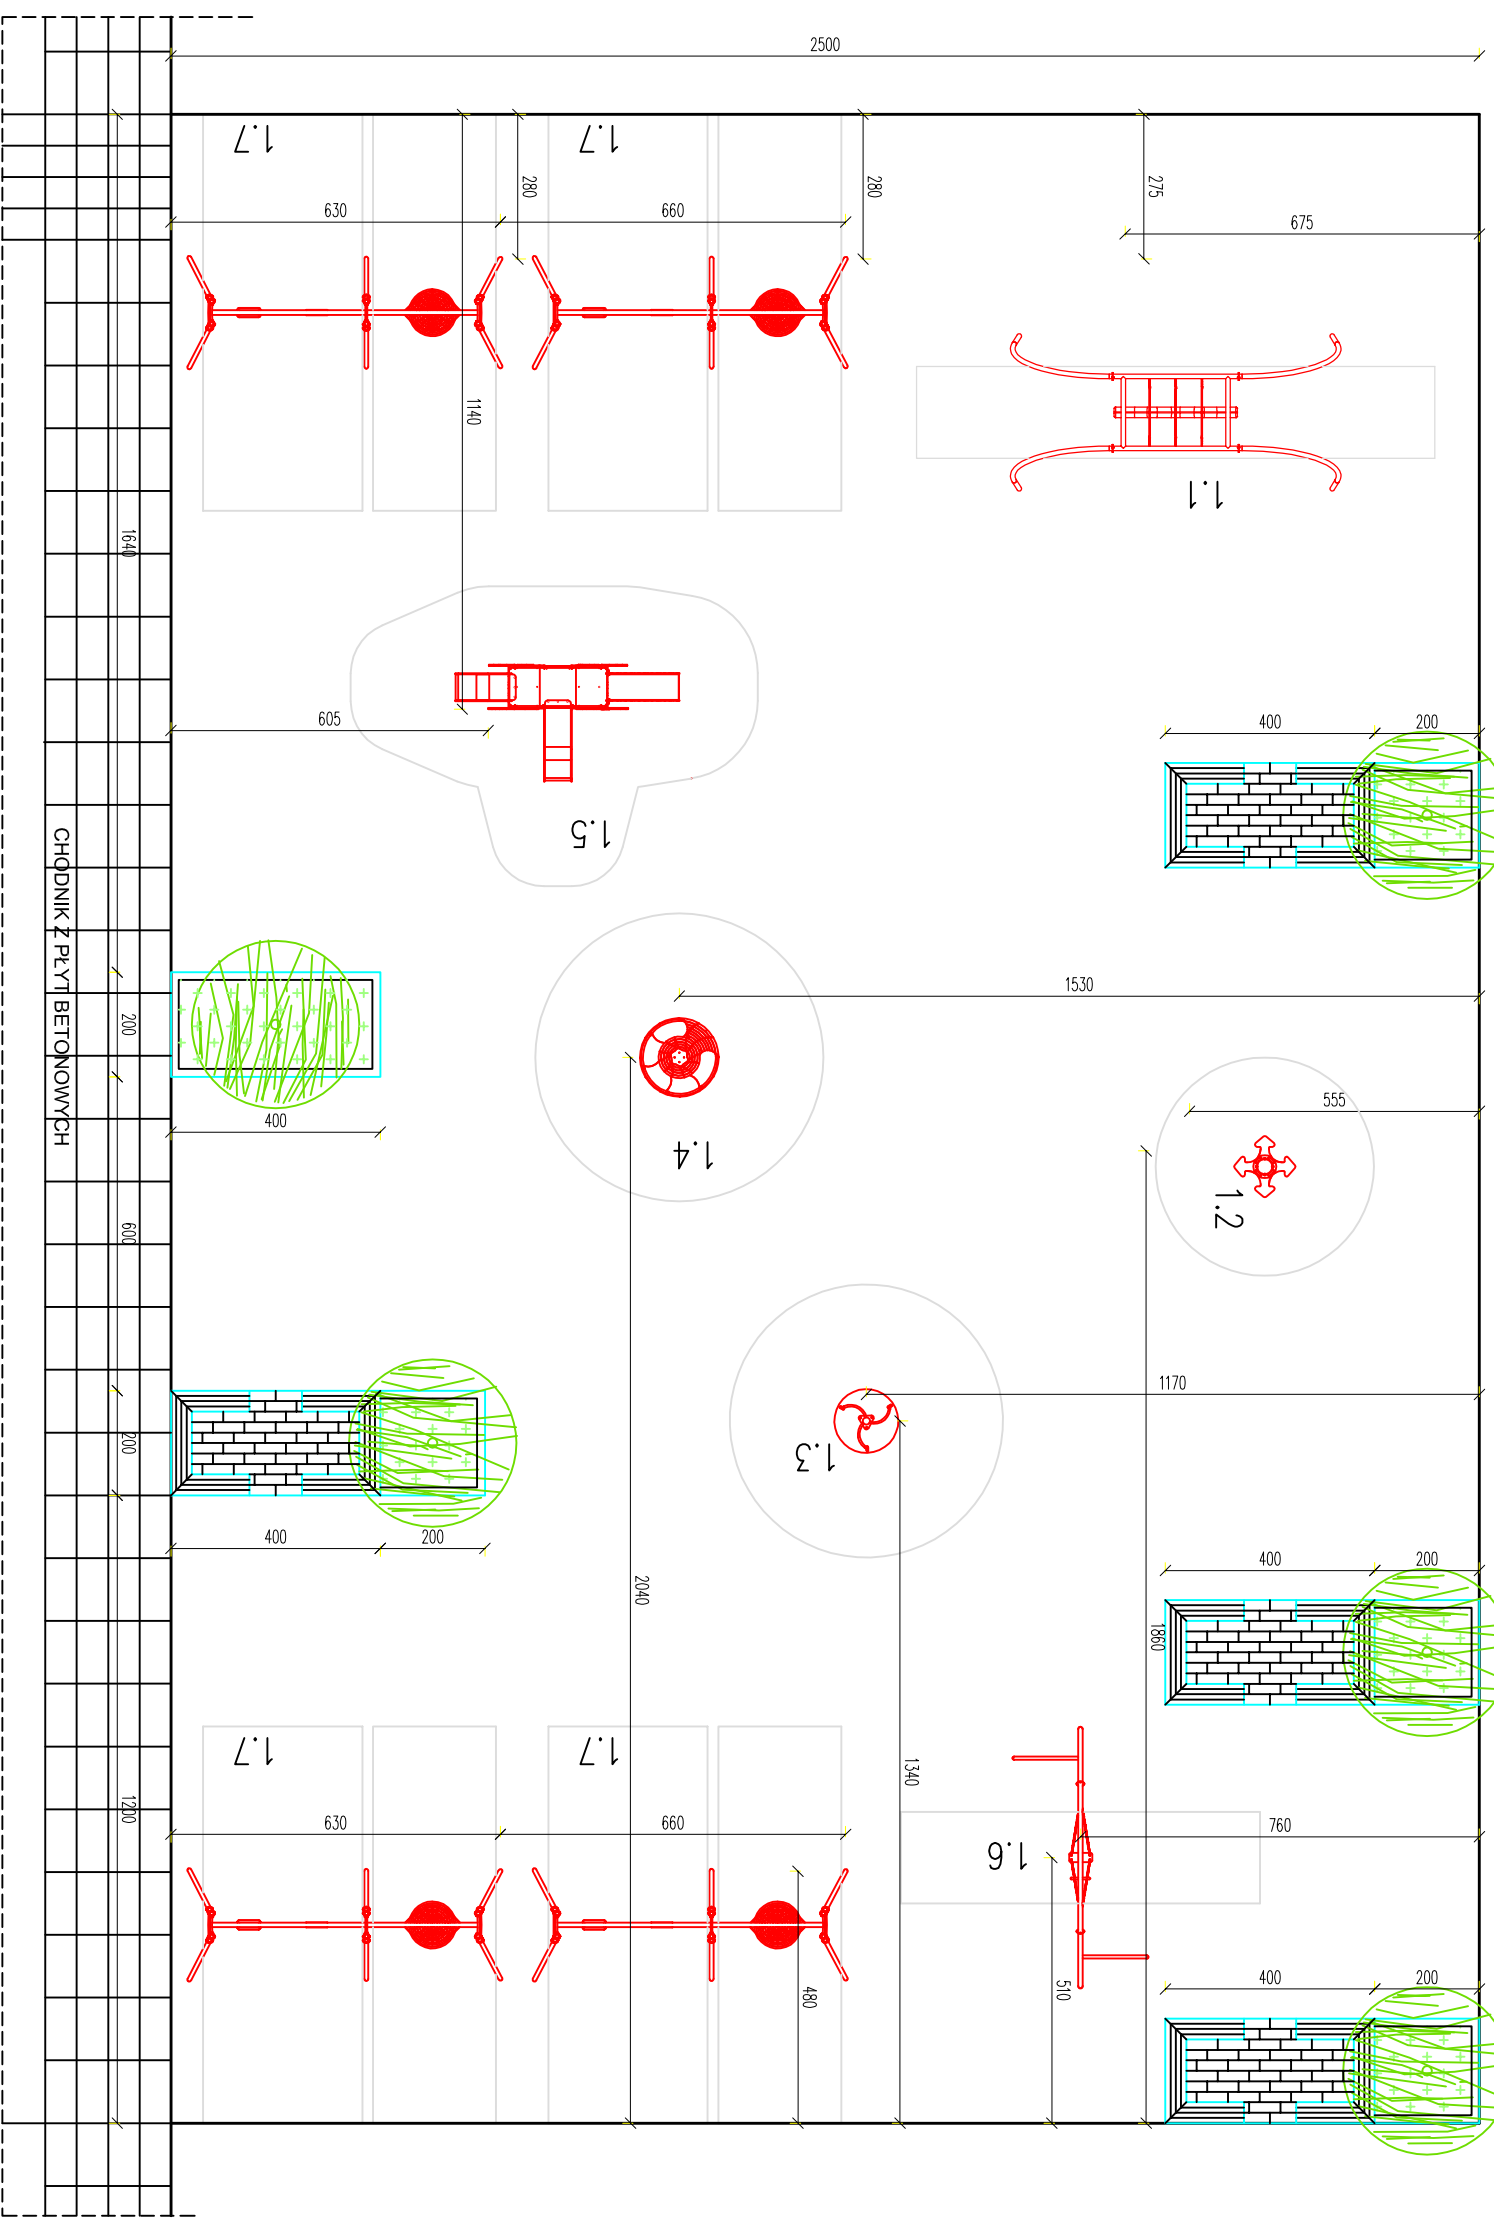

UWAGA:
1. Materiał wykonanie materiały i elementy wyznaczone w niniejszym projekcie należy wykonać zgodnie z wymaganiami i przepisami technicznymi z zakresu montażu i elementów równowadżących, które mają być gotowe oraz kodów barw zgodnie z przepisami do produkcji, podawanej jakoś.
2. Wszystkie wymiary przed przystąpieniem do prac budowlanych sprawdzić na miejscu.
3. W przypadku zastosowania rozkazu zmianowego należy złożyć zgłoszenie.
Projektantowi.

TEMAT	PROJEKT BUDOWLANY REMONTU I ZDEGRADOWANYCH OBRZĄDÓW PO WYKONANIU ZMIENIENIA Z PRZEMACIENIEM W OBRZĄD TURYSTYCZNY W MIEDZYZRZECIU PODLASKIM
ADRES INWESTYCJI	MIEDZYZRZEC PODLASKI UL. ZAHAŁKOWSKA
INWESTOR	MIASTO MIEDZYZRZEC PODLASKI, POCZTOWA 8
JEDNOSTKA PROJEKTOWA	INSTYTUT TECHNICZNY HANNA ul. Nowicka 92a, 31-728 Kraków www.miaro-budowlanych.pl M A R Z E C BUDOWNICTWO
BRANŻA	ARCHITEKTURA
FAZA	PROJEKT BUDOWLANY
PROJEKTANT	arch. Jarosław Wlk Up. nr 3467201, MP-0631
OPRACOWAŁ	arch. Borys Koryński Up. 1912001
SPRAWDZIŁ	mgr inż. arch. Marek Górnika upr. bud. nr 12840774
TYTUŁ RYSUNKU	PLAC ZABAW 01
SKALA	1:100
NR RYSUNKU	AB.01
DATA	08.2017

UWAGA:
Należy bezwzględnie zachować strefy bezpieczeństwa wyznaczone przez dostawcę przyrządów!