


OPIS ZESTAWU TRENINGOWEGO:

ZESTAW TRENINGOWY SŁUŻĄCY DO ĆWICZEŃ Z MASĄ WŁASNEGO CIAŁA.
WYKONANY Z ELEMENTÓW STALOWYCH ZABEZPIECZONYCH PODWÓJNĄ WARSZTĄ ZABEZPIECZAJĄCĄ PRZED KORROZJĄ.

DRAŻEK ŚR. 33,7 MM (DŁ. OD 1,2 DO 1,8 M) - 6 SZT.
DRABINKA POZIOMA DŁUGA - 1 SZT.
DRABINKA PIONOWA - 1 SZT.
ŁAWKA SKOSNA Z DRABINKĄ - 1 SZT.
PORĘCZ WYSOKA - 4 SZT.
PORĘCZ ŚREDNIA - 2 SZT.
PORĘCZ NISKA - 2 SZT.
DRAŻEK „ZMIJKA” - 1 SZT.
LINA DO WSPINANIA - 1 SZT.
KÓŁKA GIMNASTYCZNE - 1 SZT.

UWAGA:

1. Wszystkie wymienione materiały i elementy, wniez wymienione w niniejszym opisie są dobrane z odpowiednimi parametrami i wyznaczeniami dopuszczają się zastosowanie materiałów i elementów równoważnych, które mają the gorsze parametry techniczne wg kart katalogowych producentów, porównywalną jakość oraz kolor bardzo zbliżony do proponowanych.
2. Wszystkie wymiary przed przystąpieniem do prac budowlanych sprawdzić na budowie.
3. W przypadku zastosowania rozwiązań zamiennych należy zgłosić Projektantowi.

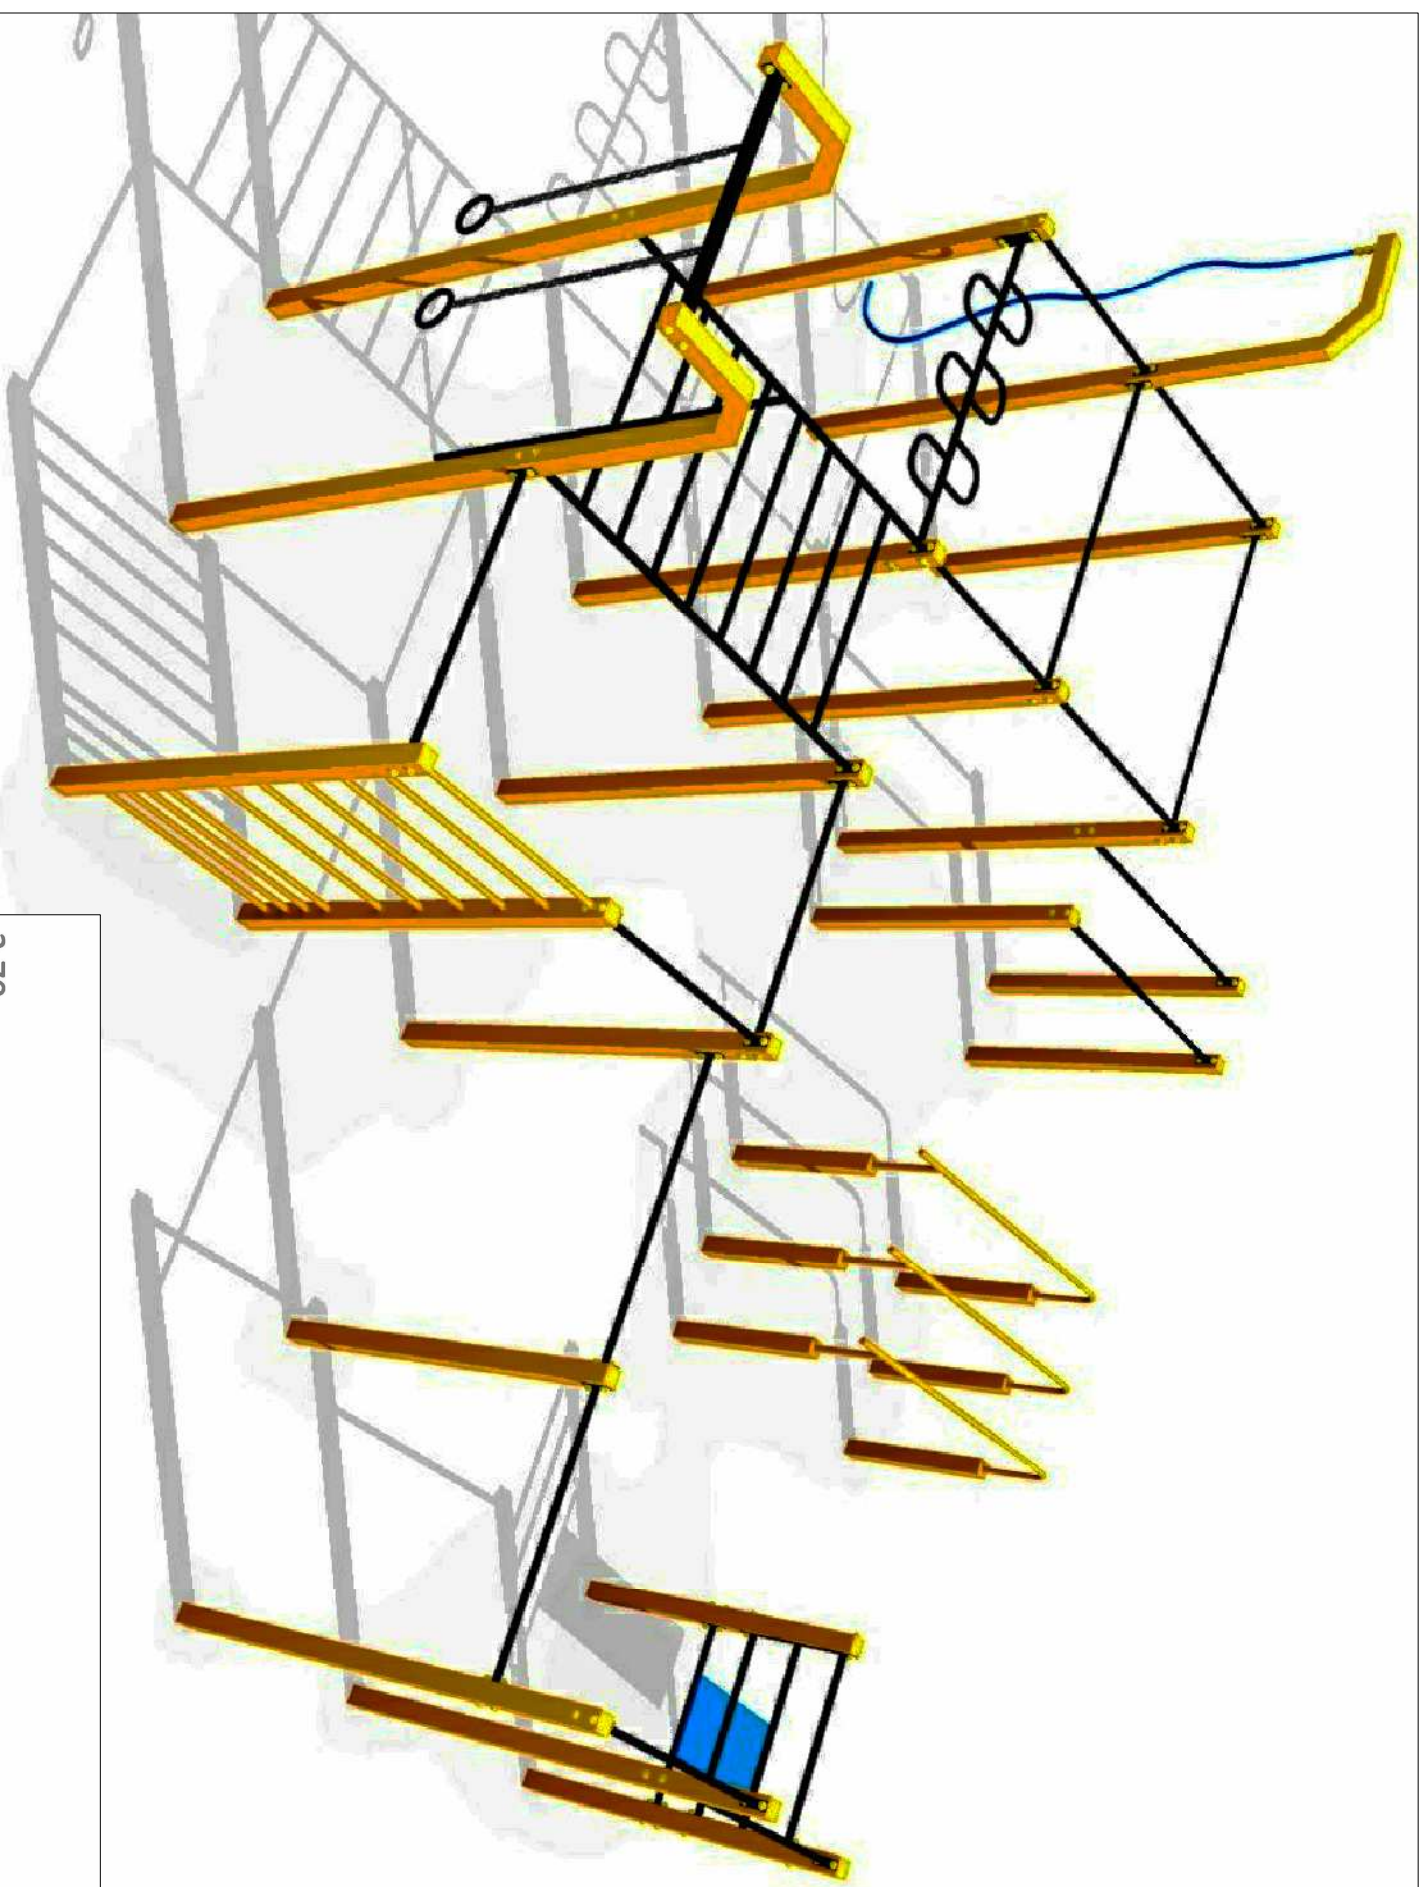

3,70	
3,30	
3,00	
2,60	
2,30	
1,80	
1,50	
1,20	
0,90	
0,60	
0,30	
0,00	

TEMAT	PROJEKT BUDOWLANY REMITALIZACJI ZDEGRADOWANYCH OBSZARÓW PO WYROBISKU ZWIROWINI Z PRZEZNACZENIEM NA OBSZAR TURYSTYCZNY W MIĘDZYRZECU PODLASKIM.	
ADRES INWESTYCJI	MIĘDZYRZEC PODLASKI UL. ZAHAIKOWSKA	
INWESTOR	MIASTO MIĘDZYRZEC PODLASKI 21-580 MIĘDZYRZEC PODLASKI, UL. POCZTOWA 8	
JEDNOSTKA PROJEKTOWA	INSTAL-TECH Marcin Marzec NIP: 894-182-56-20 ul. Nowohucka 92a, 31-728 Kraków	
BRANŻA	ARCHITEKTURA	
FAZA	PROJEKT BUDOWLANY	
PROJEKTANT	arch. Jacek Wik Upr. nr 346/2001, MP-0631	
OPRACOWAŁ	arch. Borys Kosiński Upr. 191/2001	
SPRAWDZAJĄCY	mgr inż. arch. Marek Goleńka upr. bud. nr 1284/m/74 upr. bud. w spegłności architektonicznej do projektowania bez ograniczeń	
TYTUŁ RYSUNKU	STREETWORKOUT	
SKALA:	1:100	NR RYSUNKU: AB.05.1
		DATA: 08.2017