



SŁOWNIA SKALA 1:100

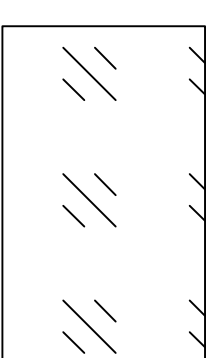

NAWIERZCHNIA PLACU POLIURETANOWA
POWIERZCHNIA 365 M2

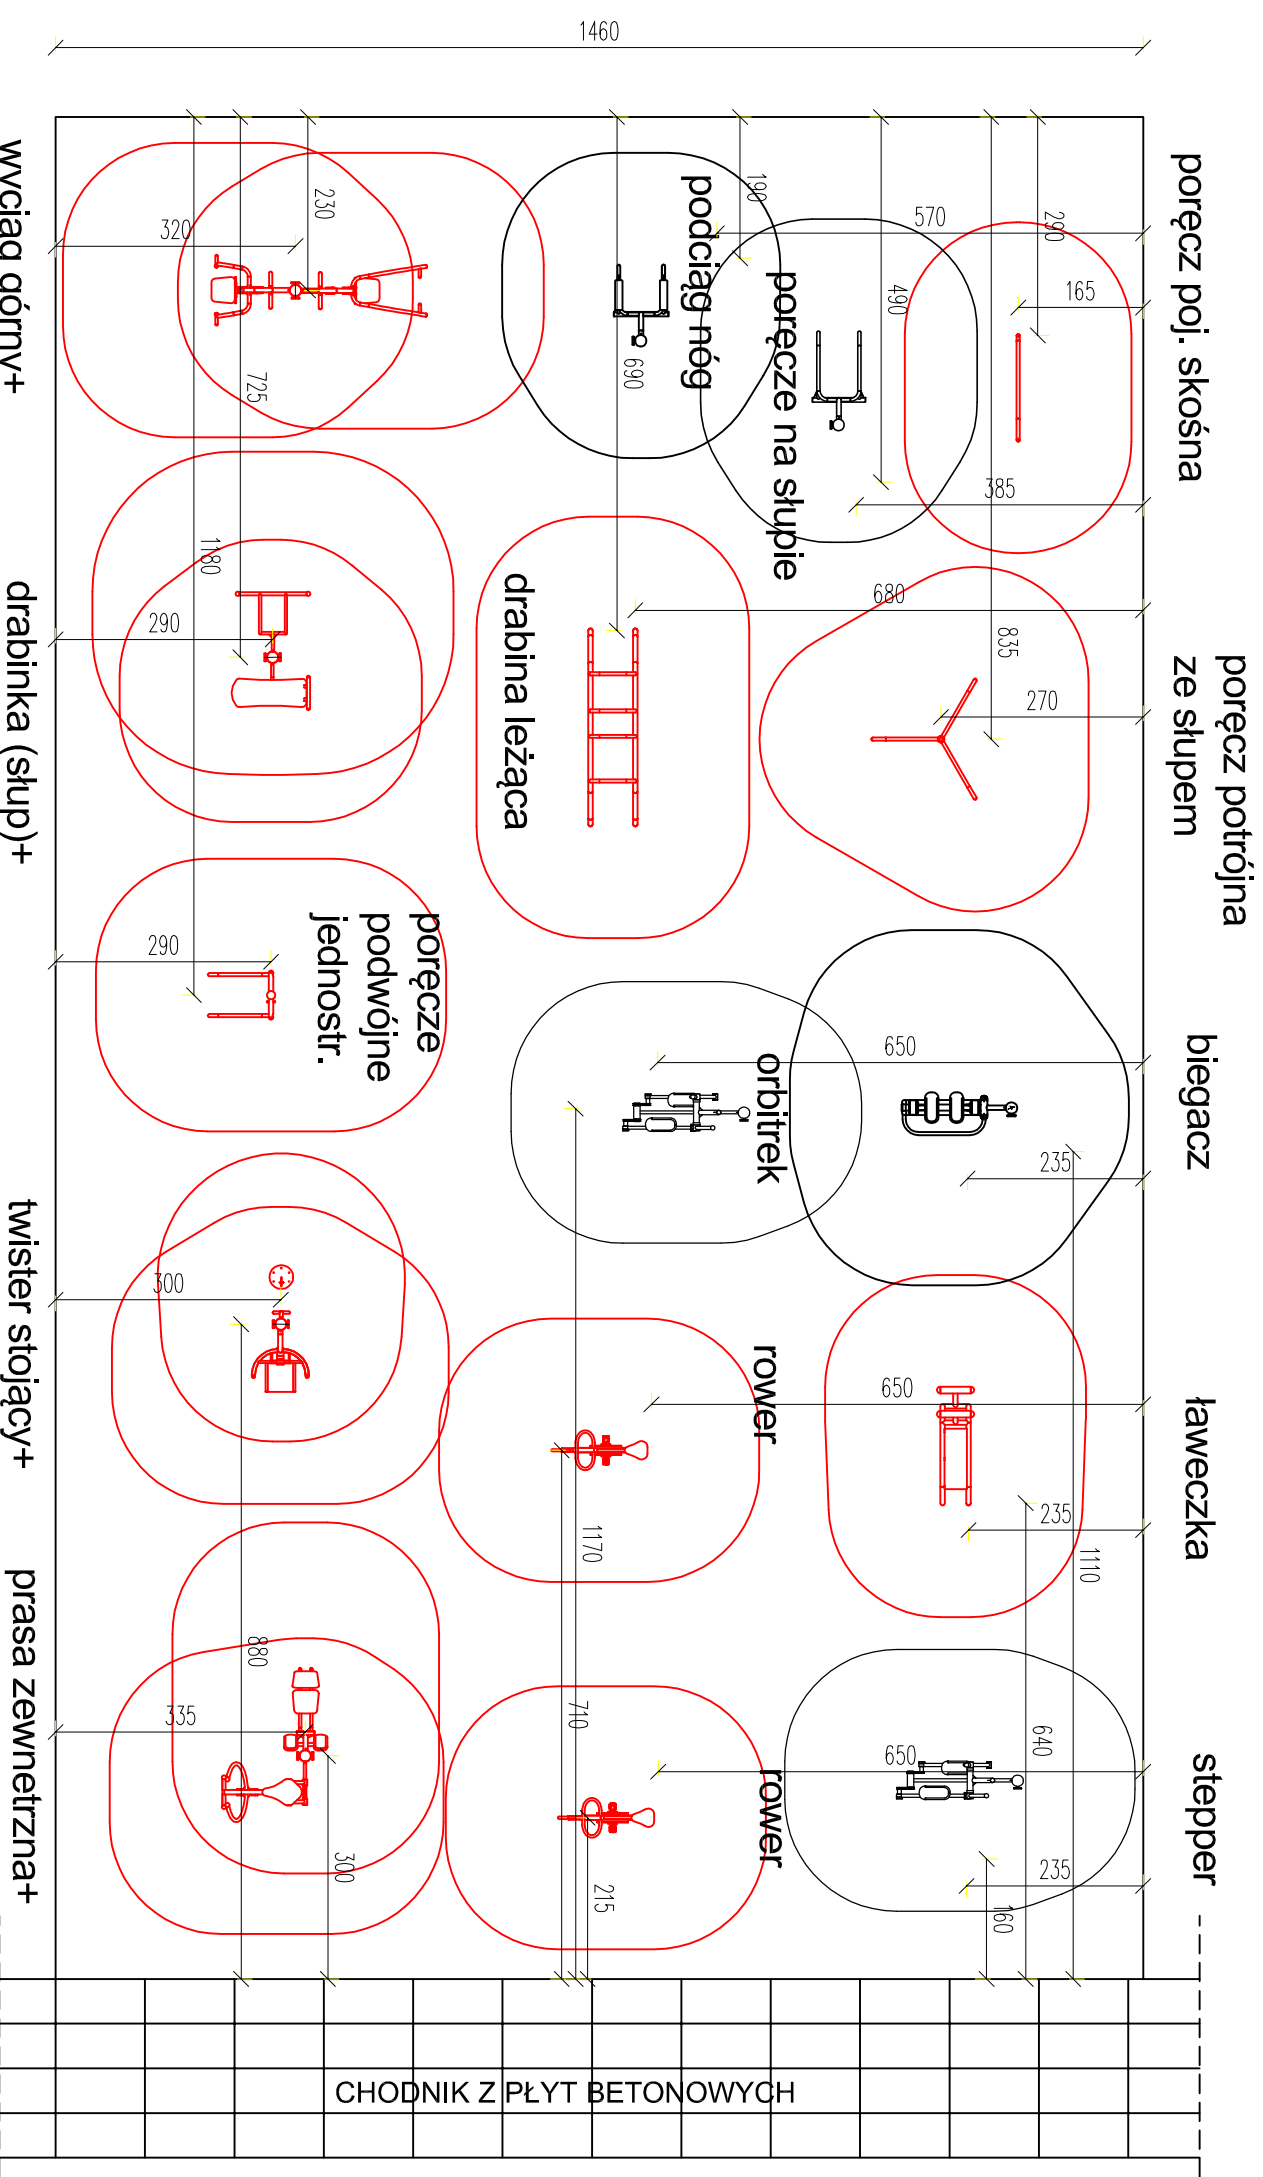

UWAGA:
NALEŻY BEZWZGLĘDNIIE
ZACHOWAĆ STREFY BEZPIECZEŃSTWA
WYZNACZONE PRZEZ DOSTAWCĘ
PRZRRZĄDÓW !

UWAGA:
1. Wszelkie wymienione materiały i elementy wraz z wymiarami w niniejszym opisie są dobrane z odpowiednimi parametrami i wymaganiem dopuszcza się zastosowanie materiałów i elementów równoważnych, które mają nie gorsze parametry techniczne wg kart katalogowych producentów, porównywalną jakość oraz kolor bardzo zbliżony do proponowanych.
2. Wszelkie wyznaczenia przed przystąpieniem do prac budowlanych sprawdzić na budowie.
3. W przypadku zastosowania rozwiązań zamierzonych należy złożyć zgłoszenie Projektantowi.

TEMAT	PROJEKT BUDOWLANY REMITALIZACJI ZDEGRADOWANYCH OBSZARÓW PO WYROBISKU ZWIROWANI Z PRZEZNACZENIEM NA OBSZAR TURYSTYCZNY W MIEDZRZECU PODLASKIM.
ADRES INWESTYCJI	MIEDZRZEC PODLASKI UL. ZAHAIKOWSKA
INWESTOR	MASTO MIEDZRZEC PODLASKI 21-580 MIEDZRZEC PODLASKI, UL. POCZTOWA 8
JEDNOSTKA PROJEKTOWA	INSTAL-TECH Marcin Marzec NP-894-182-56-20 ul. Nowohucka 92a, 31-728 Kraków
BRANŻA	ARCHITEKTURA
FAZA	PROJEKT BUDOWLANY
PROJEKTANT	arch. Jacek Wik Upr. nr 346/2001, MP-0631
OPRACOWAŁ	arch. Boris Kosiński Upr. 191/2001
SPRAWDZAJĄCY	mgr inż. arch. Marek Gołobka upr. bud. nr 1284/m/74 upr. bud. w specjalności architektonicznej do projektowania bez ograniczeń
TYTUŁ RYSUNKU	SŁOWNIA
SKALA:	1:100
NR RYSUNKU:	AB_06
DATA:	08.2017